


24名収容


会議室E

会議室D

会議室C

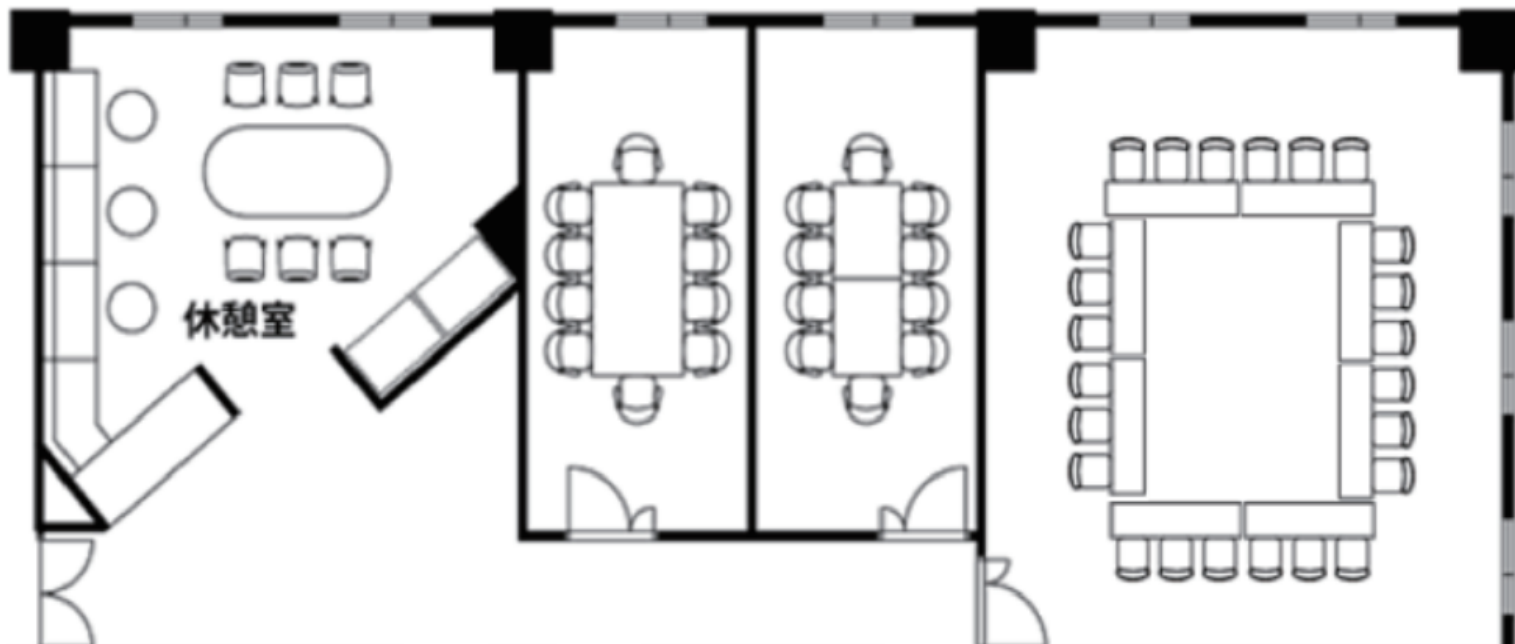

休憩室

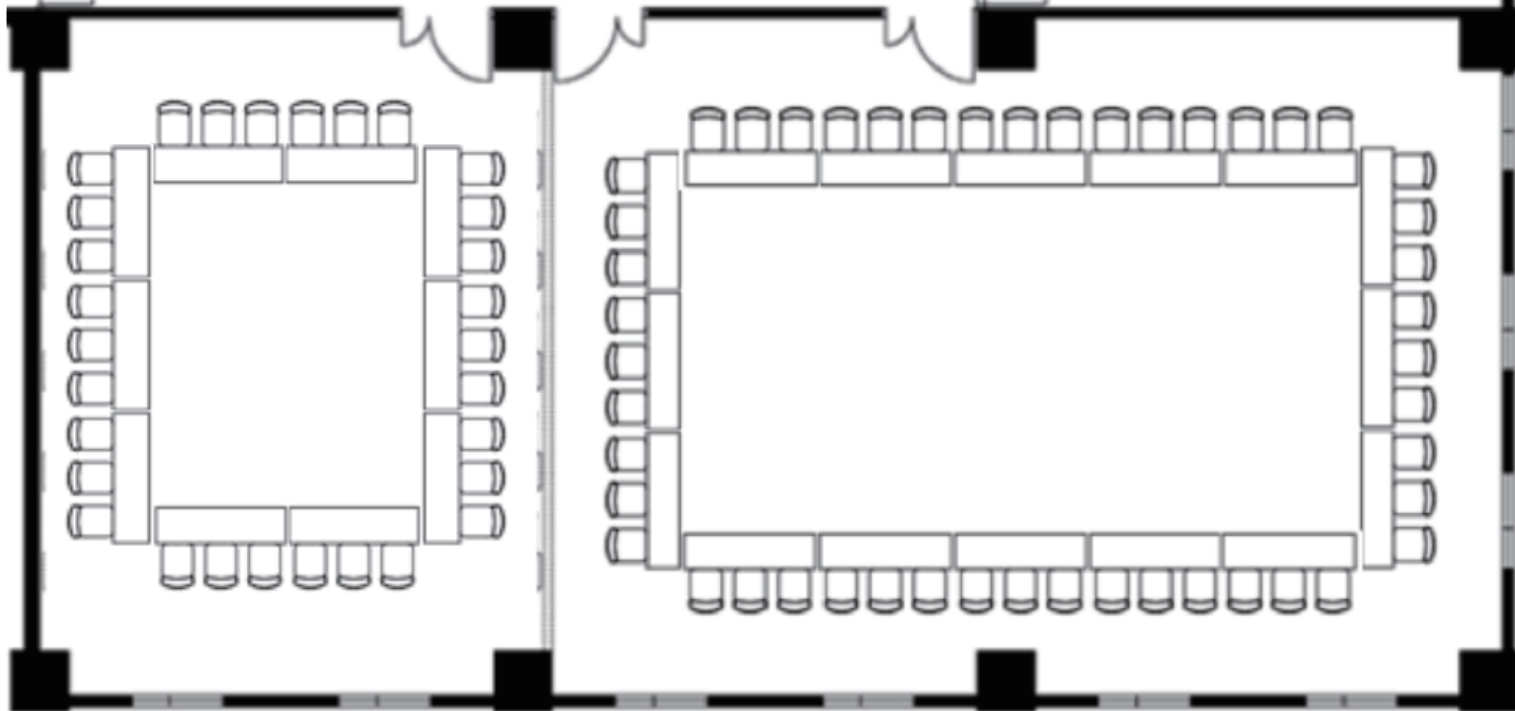

会議室A

30名収容

会議室B

48名収容