


2階 第1会議室

〒450-0002 愛知県 名古屋市中村区名駅3-24-8 三立ビル2階

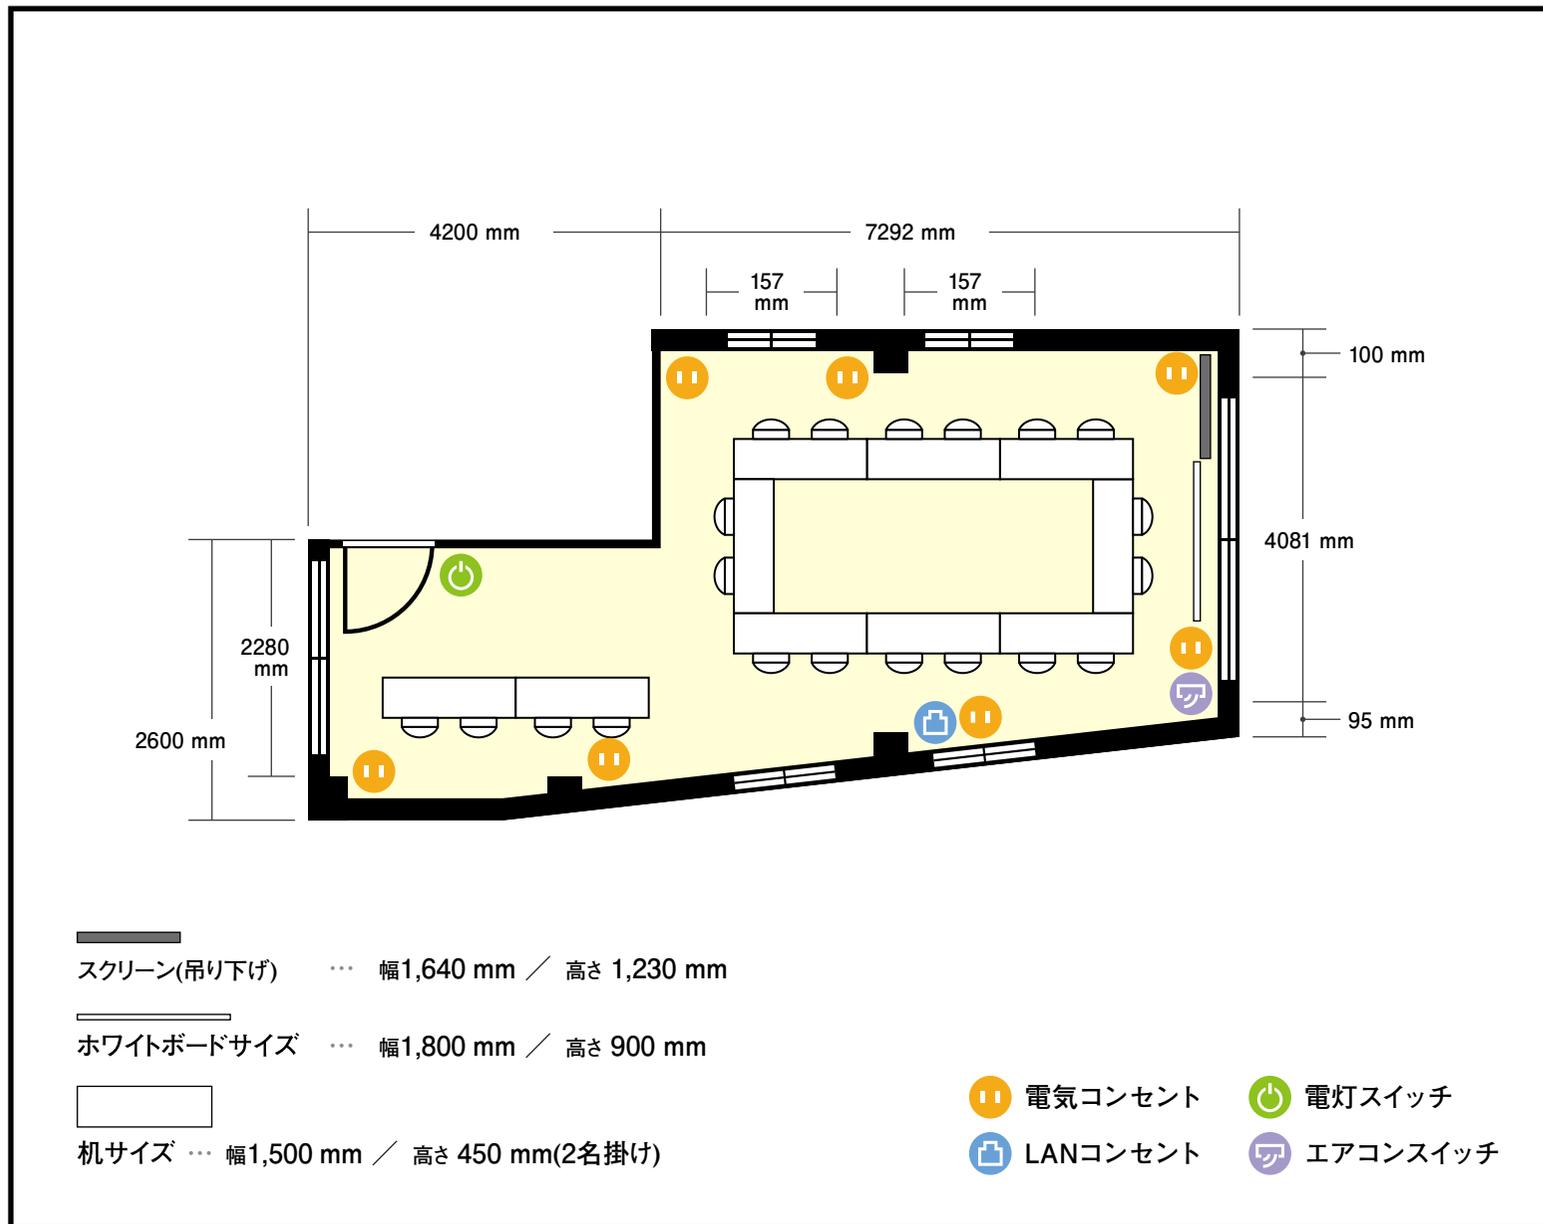

利用人数 (最大利用人数)

口の字 16名

施設情報

面積 48㎡ (14.5坪)

天井高 2,240mm

ドア開口部 横 780mm
縦 1,900mm

窓 6箇所

備考

