


# 11階 ホールB

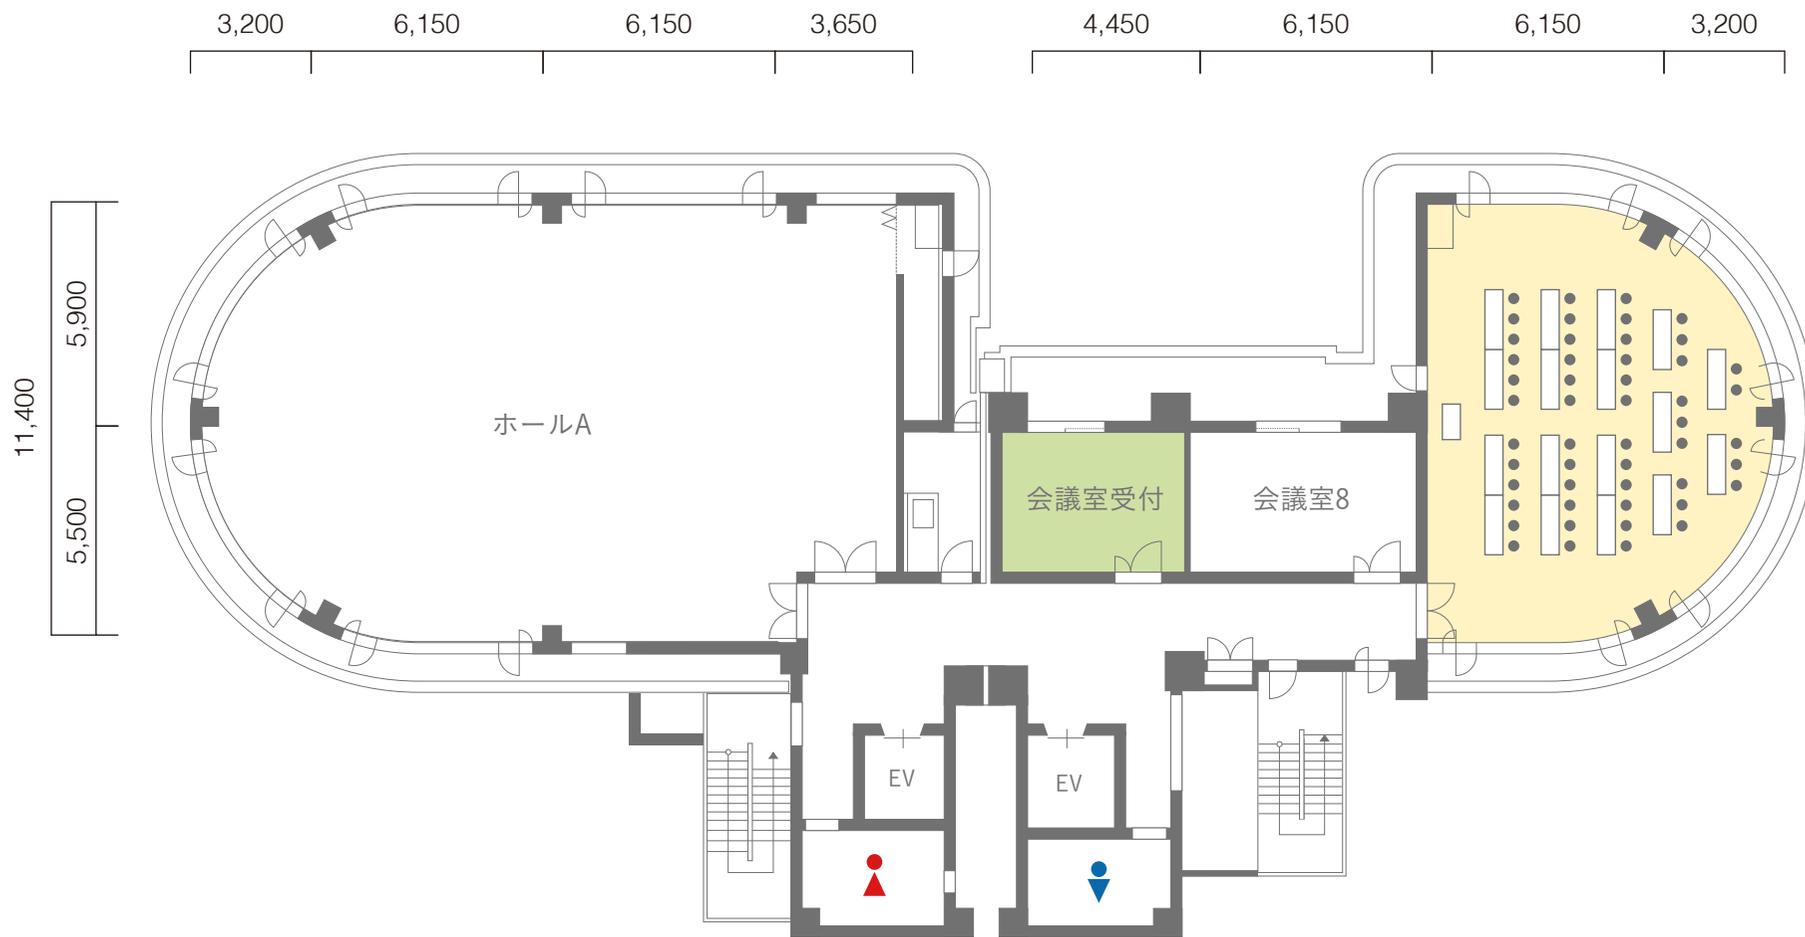

縮尺 1:200 ※印刷の際はA4サイズでご利用ください。