


【 5F 第2会議室 22.1m² 】

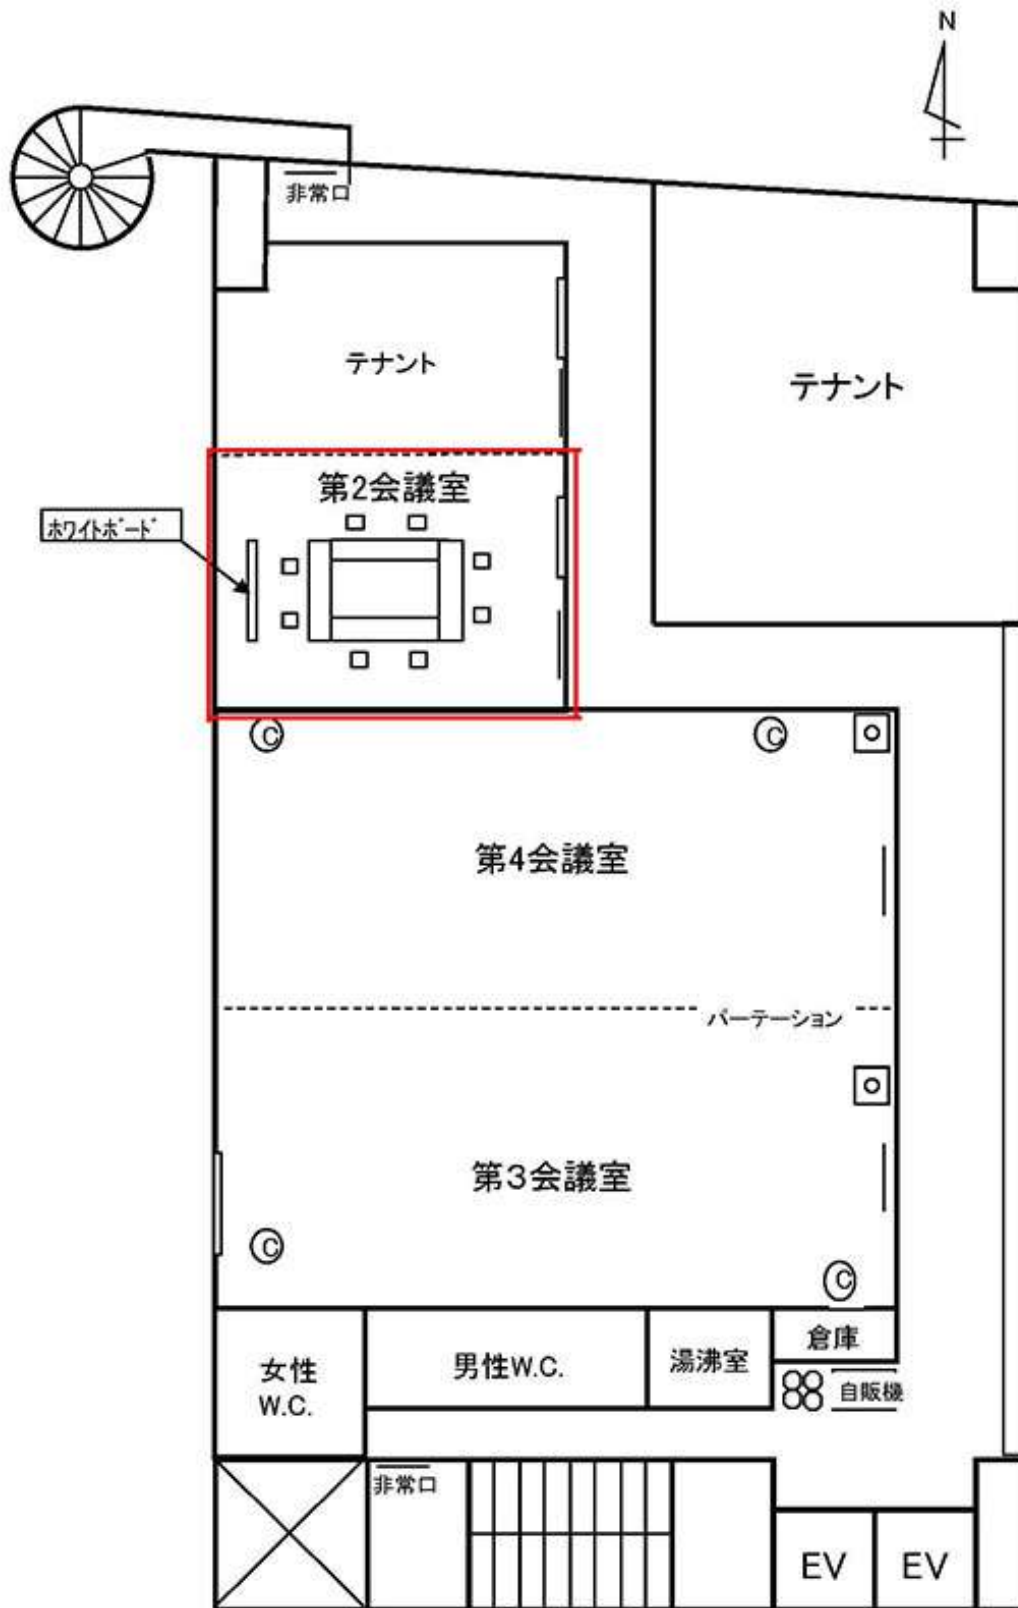

(5F)

付帯設備	プロジェクタ(スクリーンセット)	Wi-Fiルーター	パーテーション
------	------------------	-----------	---------