


HALL A

197m² (17.2m × 11.5m)

60テーブル × 3名掛け

スクール 180 名

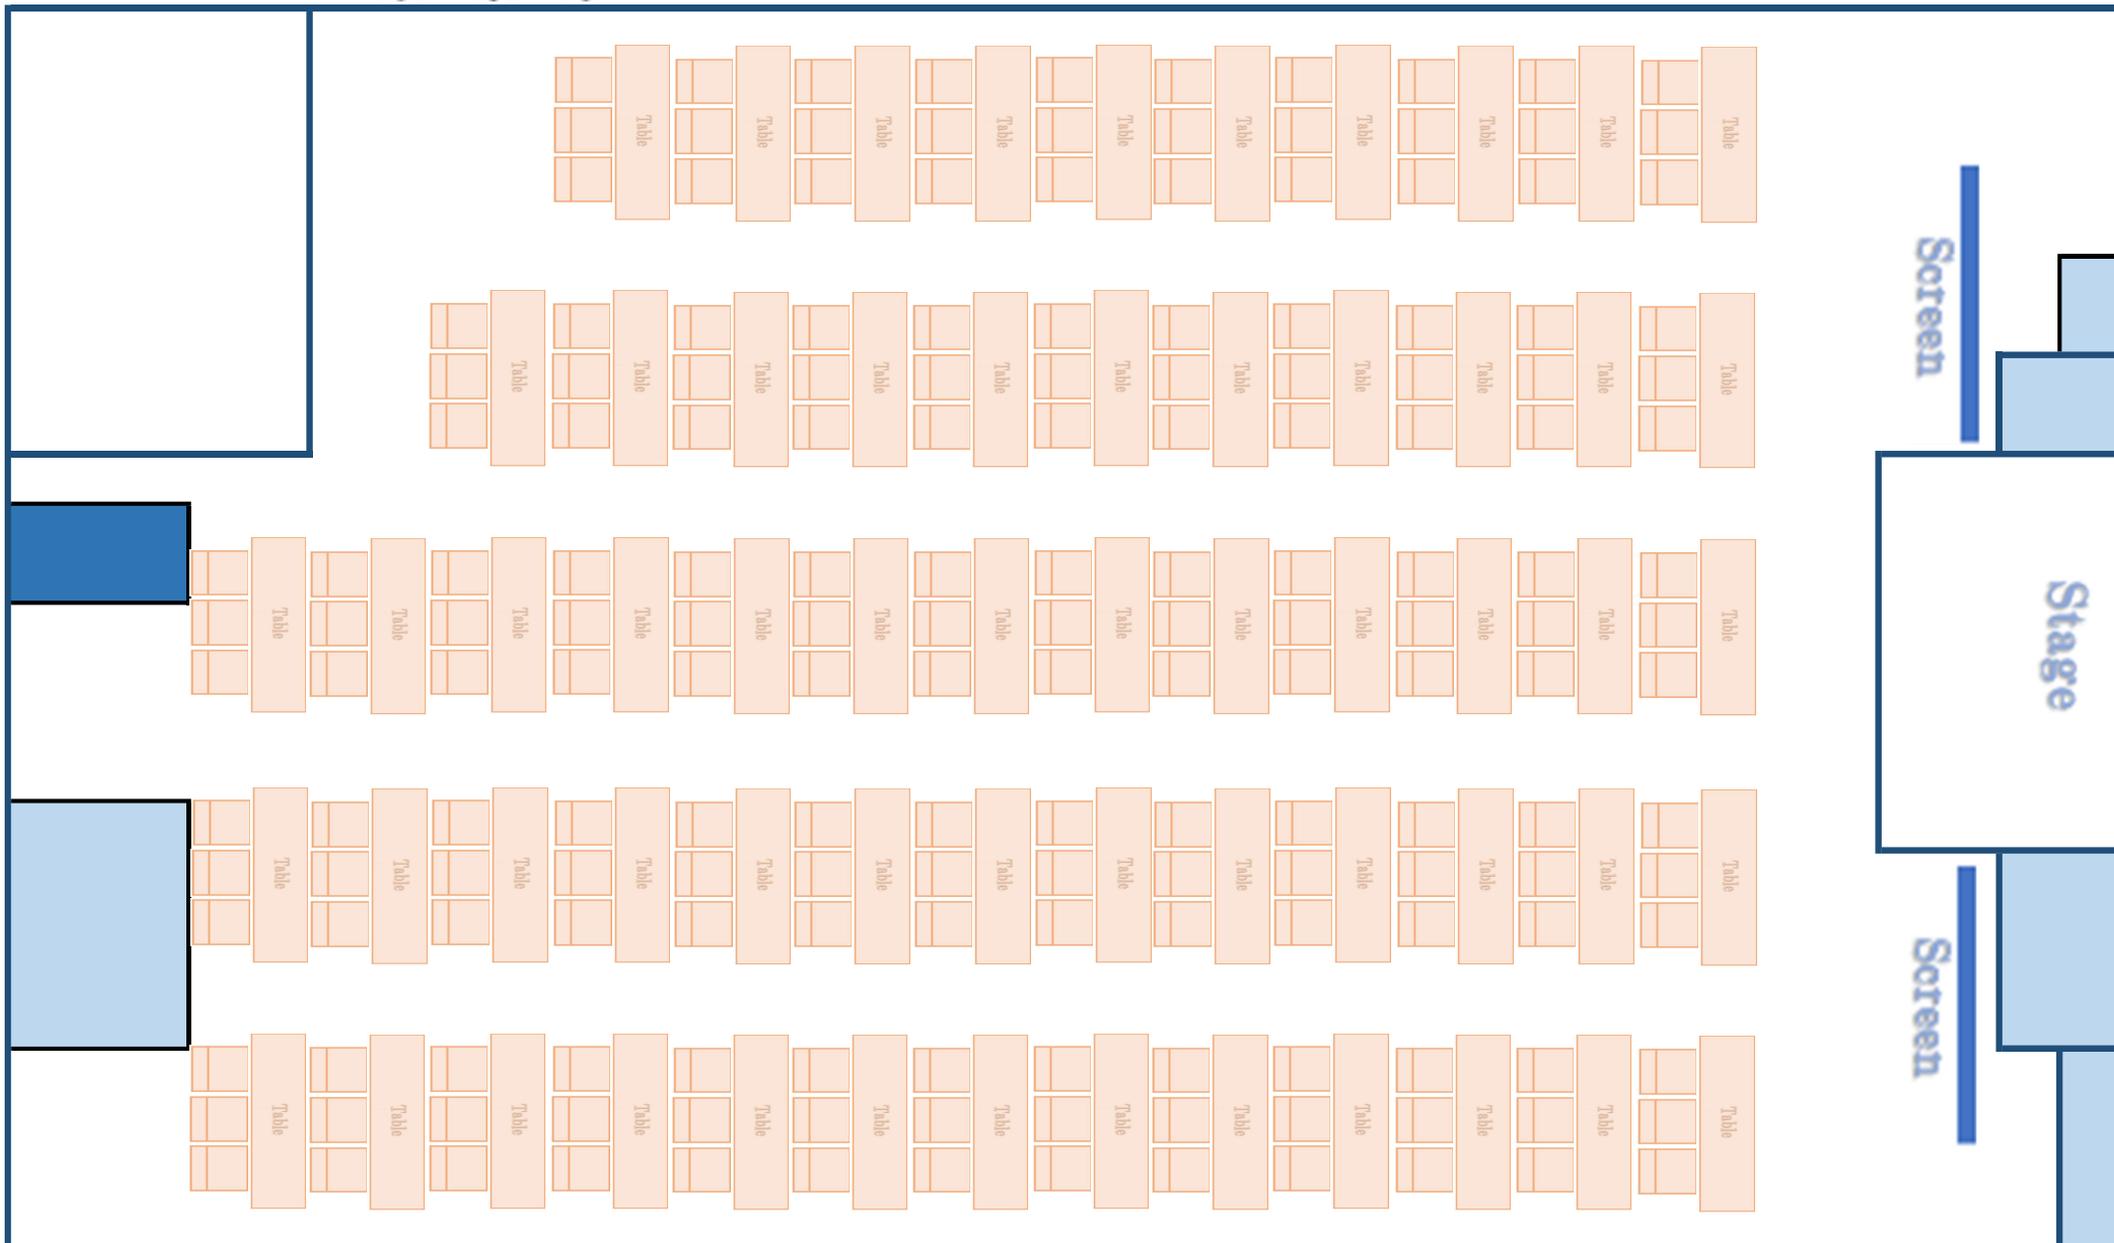


HALL A

197m² (17.2m × 11.5m)

55テーブル × 3名掛け

スクール 165 名

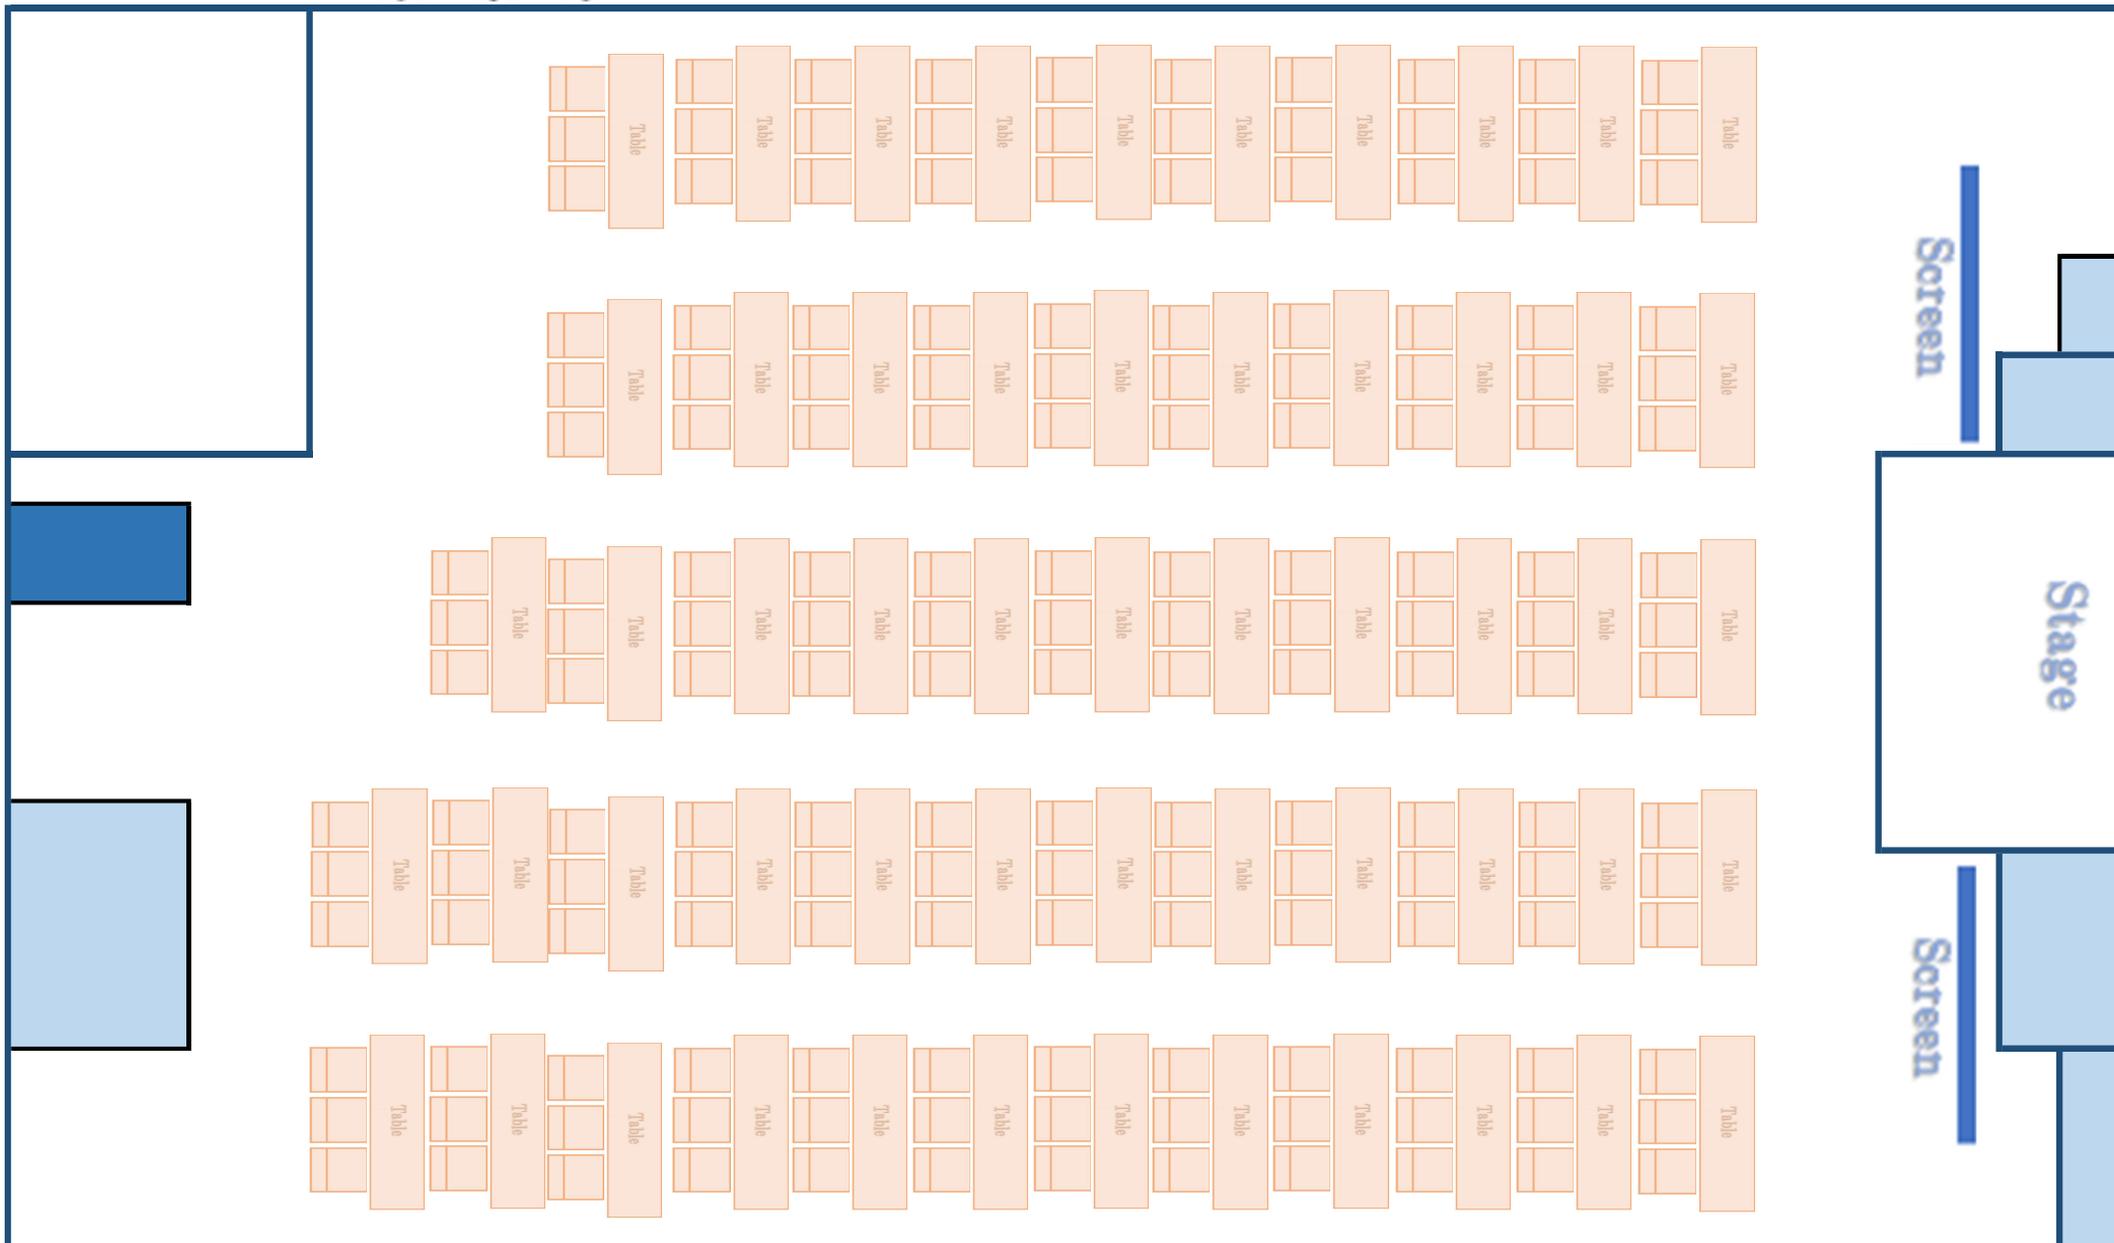


HALL A

197m² (17.2m × 11.5m)



横5列 × 縦10列 3名掛け

スクール 150 名

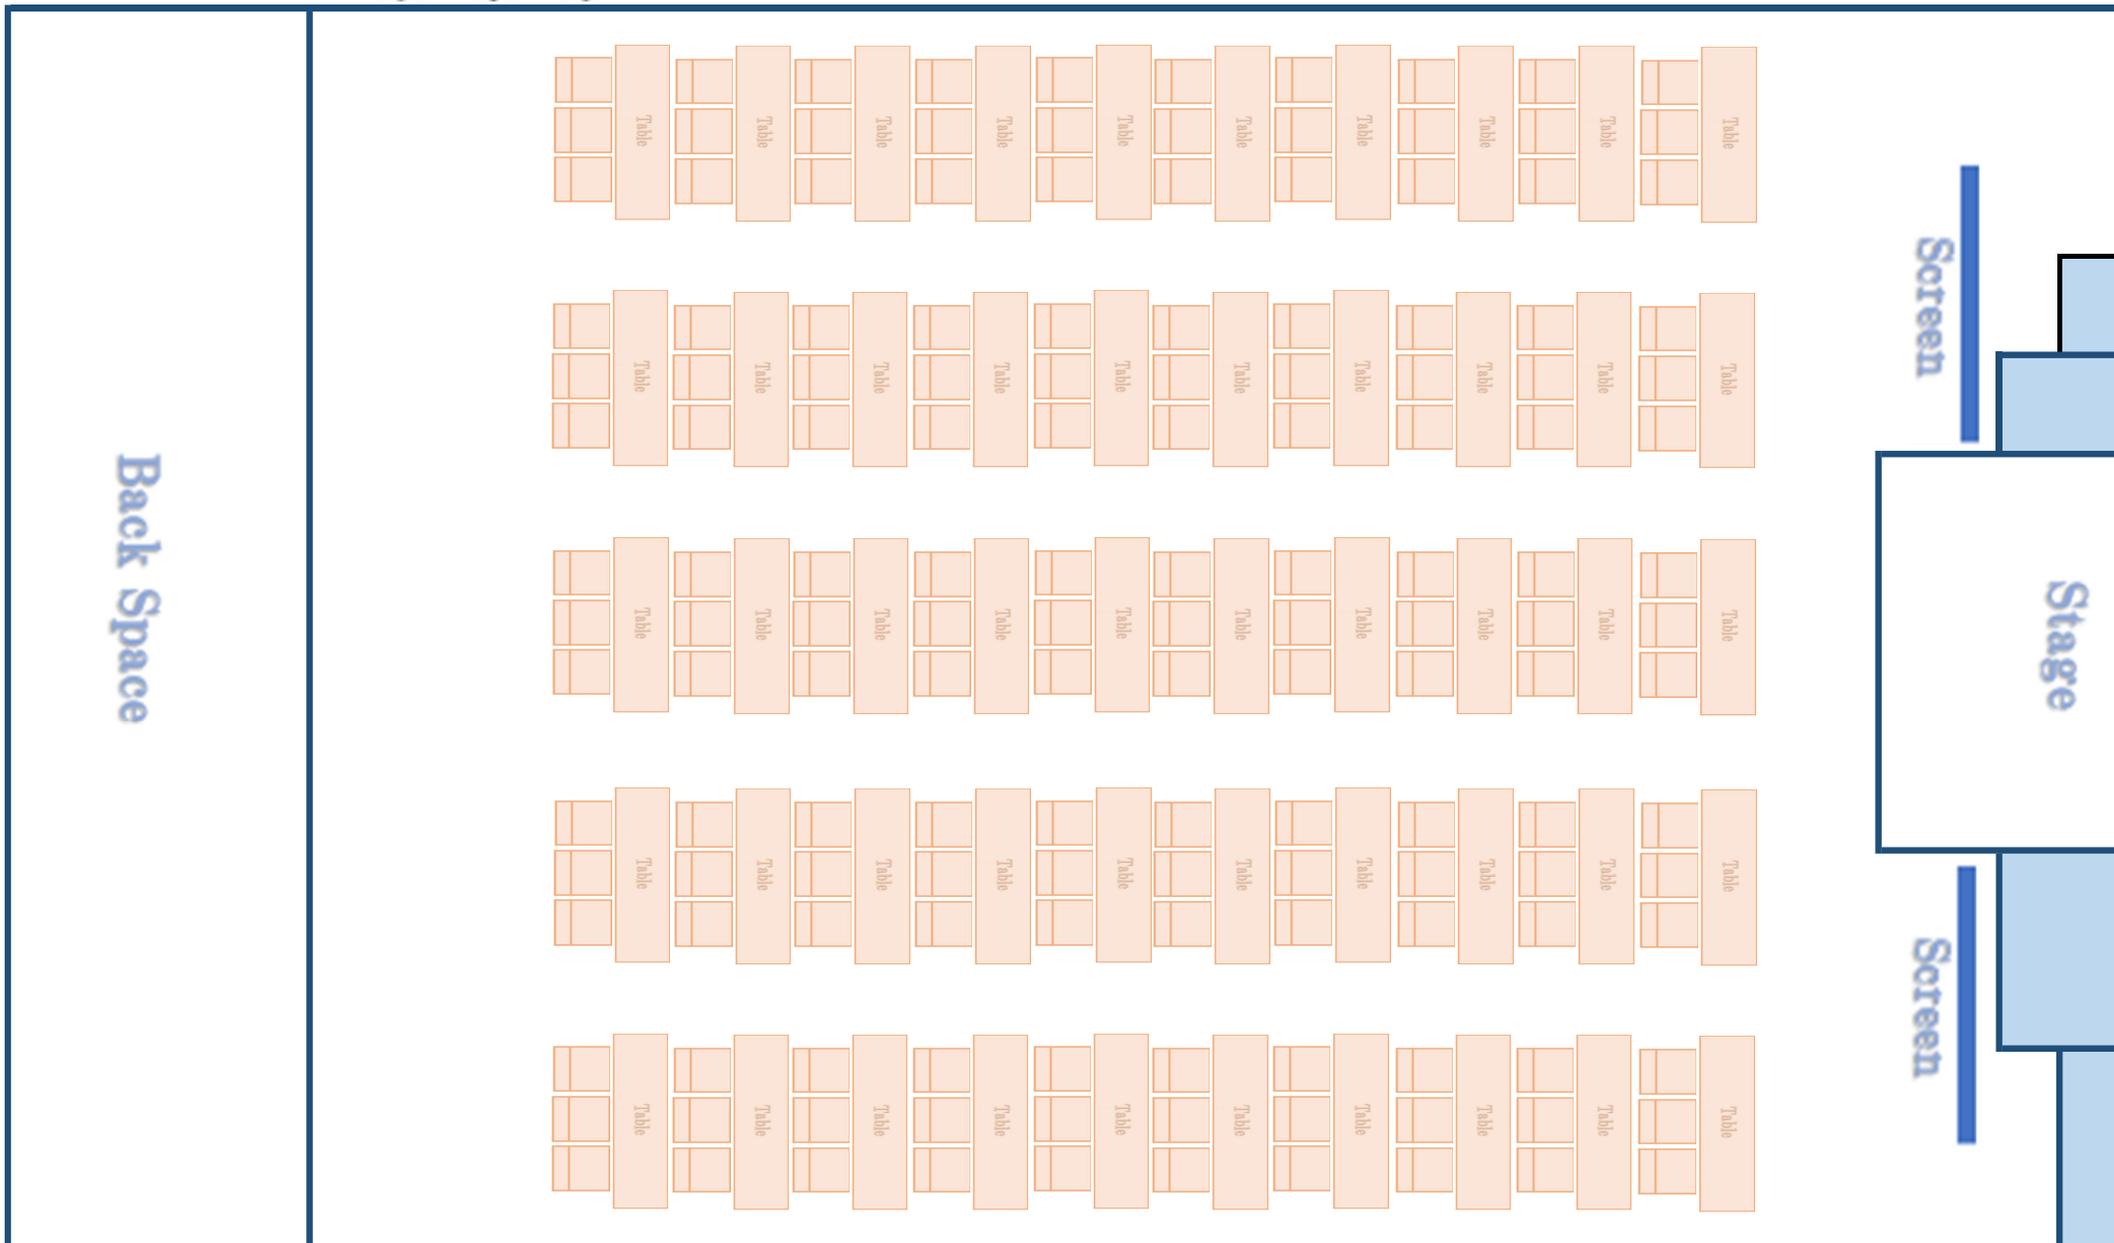


HALL A

197㎡ (17.2m × 11.5m)



横5列 × 縦9列 3名掛け

スクール 135 名

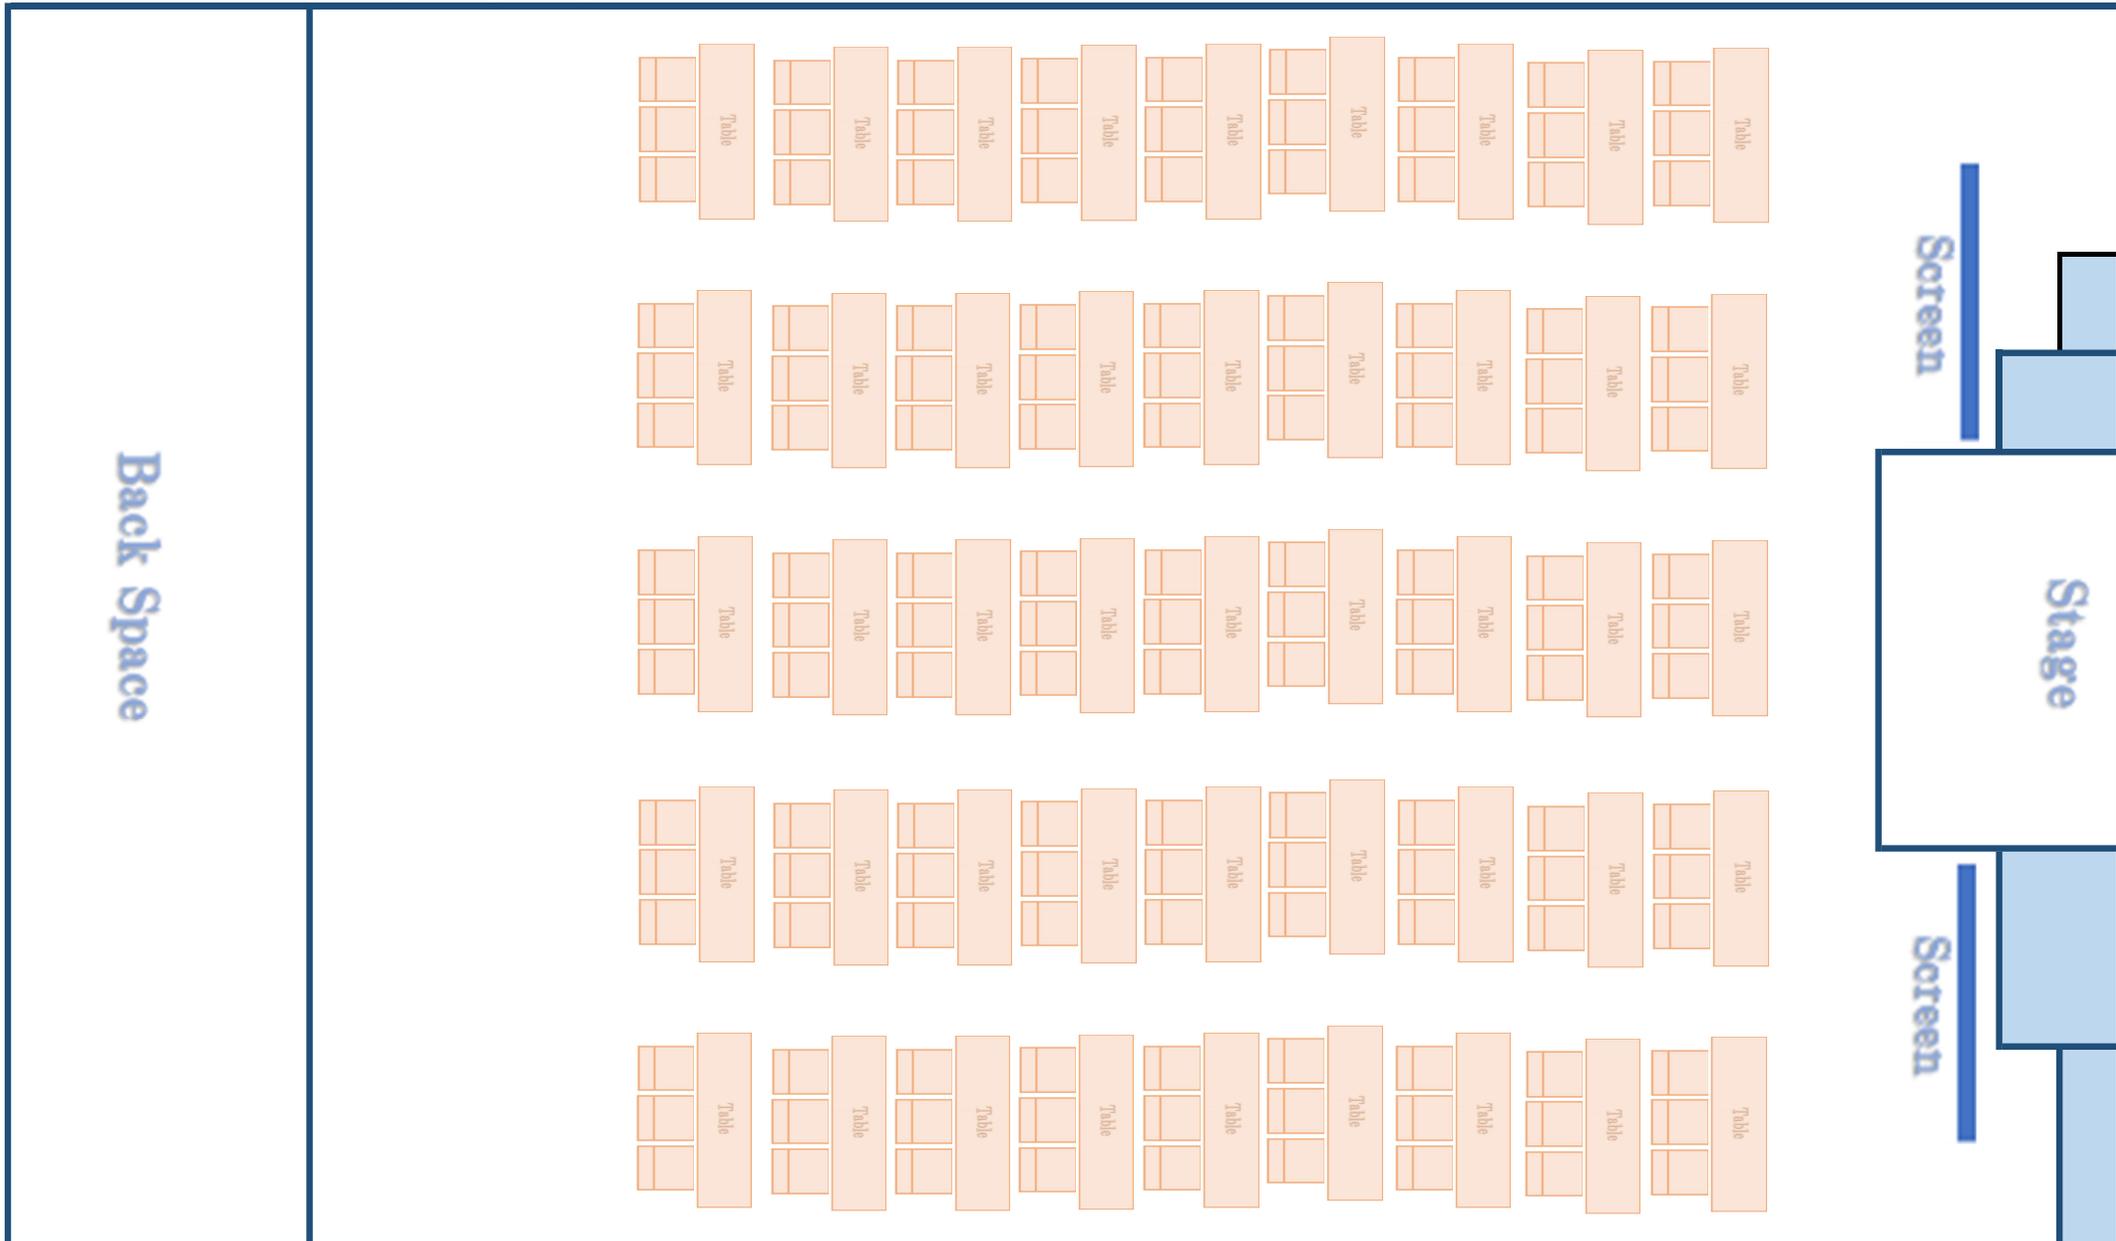


HALL A

197㎡ (17.2m × 11.5m)



横5列 × 縦8列 3名掛け

スクール 120 名

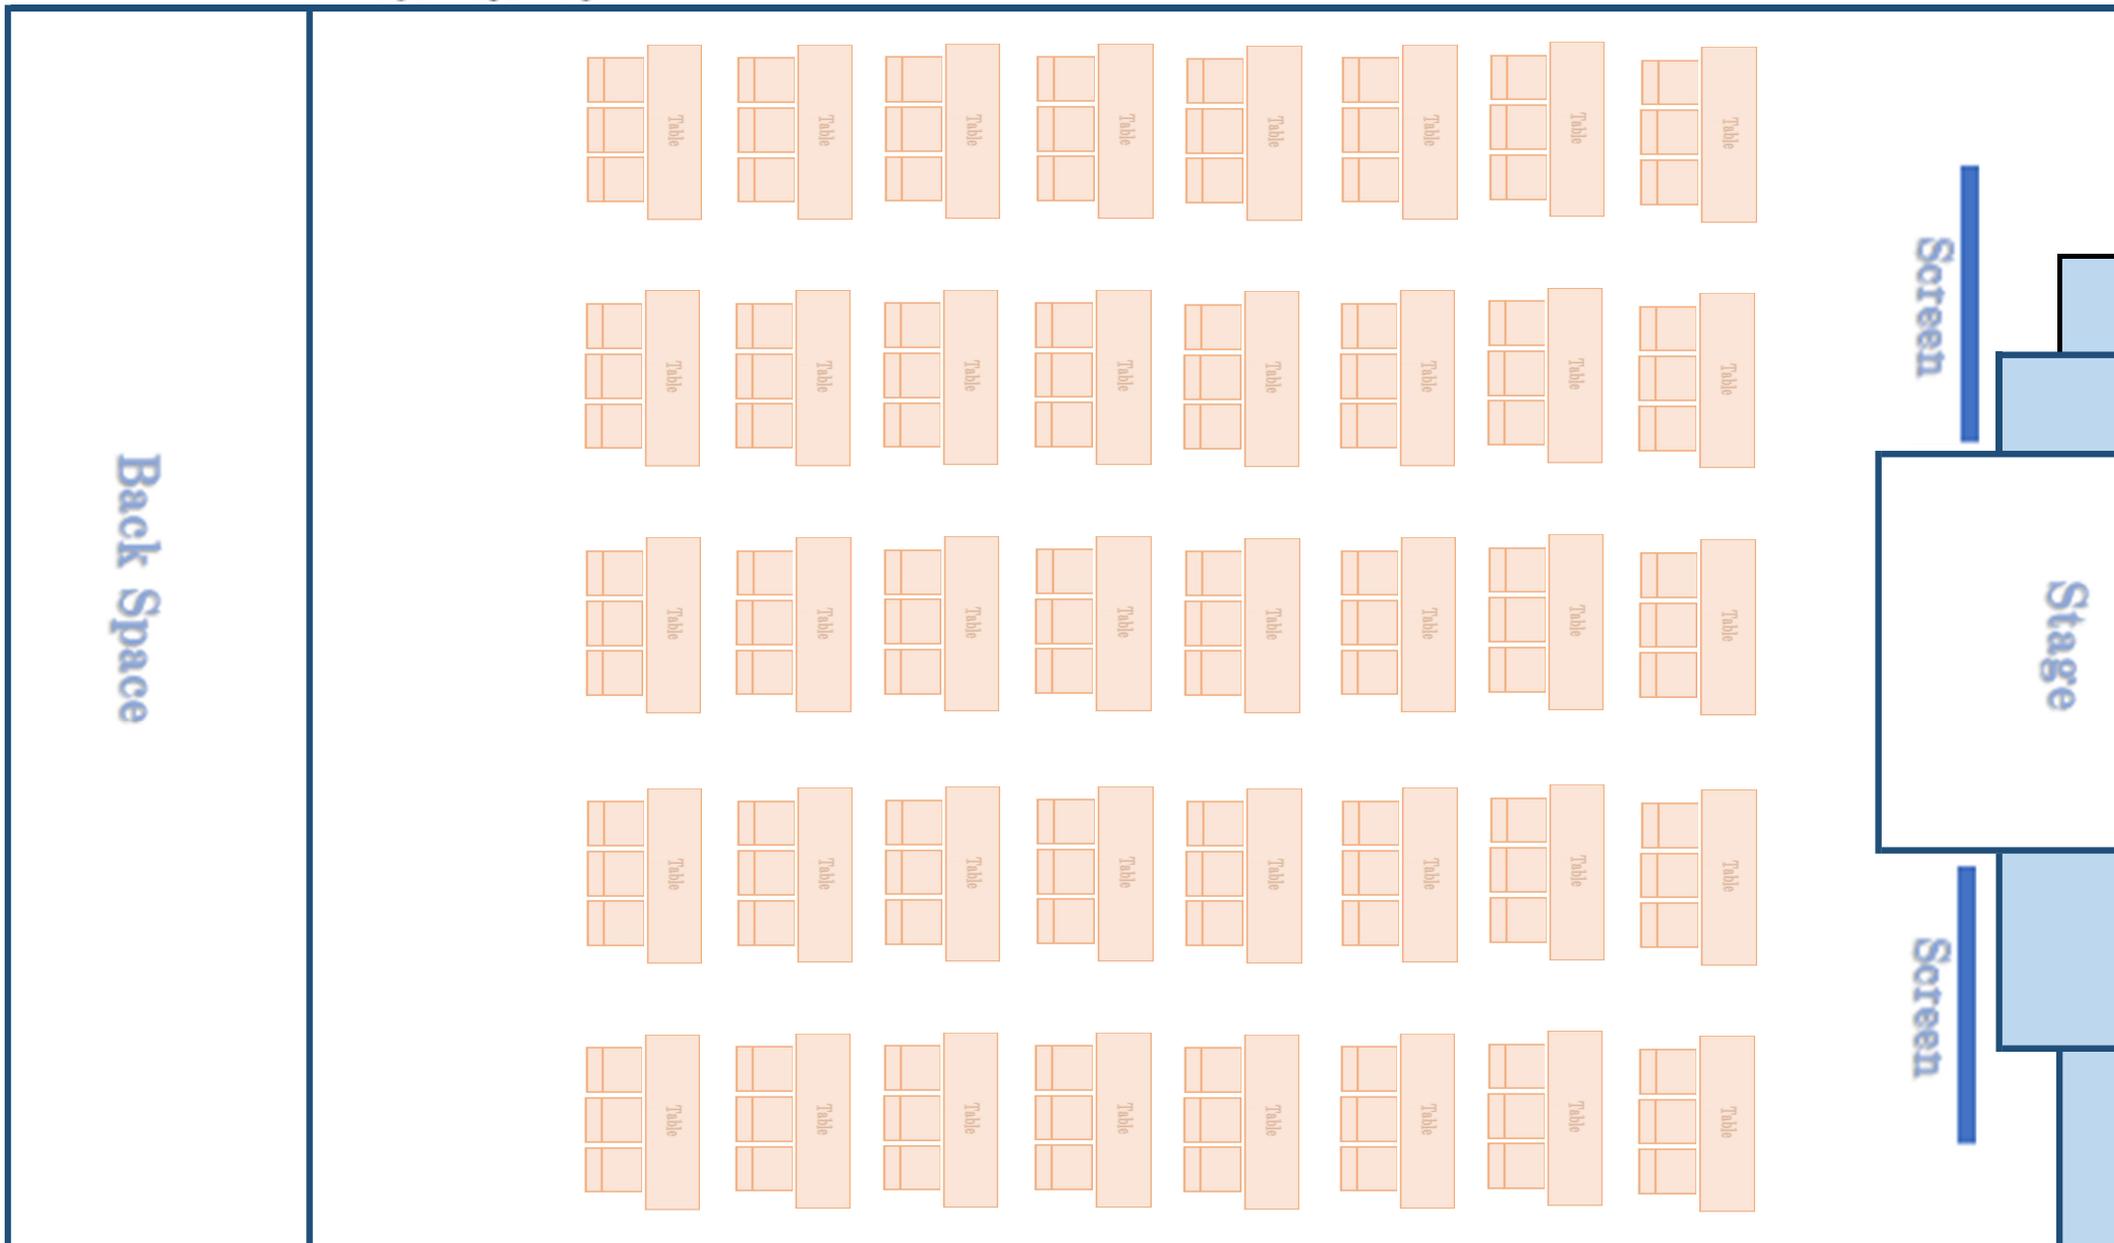

HALL A

197m² (17.2m × 11.5m)



横5列 × 縦7列 3名掛け

スクール 105 名



HALL A

197m² (17.2m × 11.5m)

スクール 90 名

横5列 × 縦6列 3枚掛け




HALL A

197㎡ (17.2m × 11.5m)

横5列 × 縦4列 3名掛

スクール 60 名

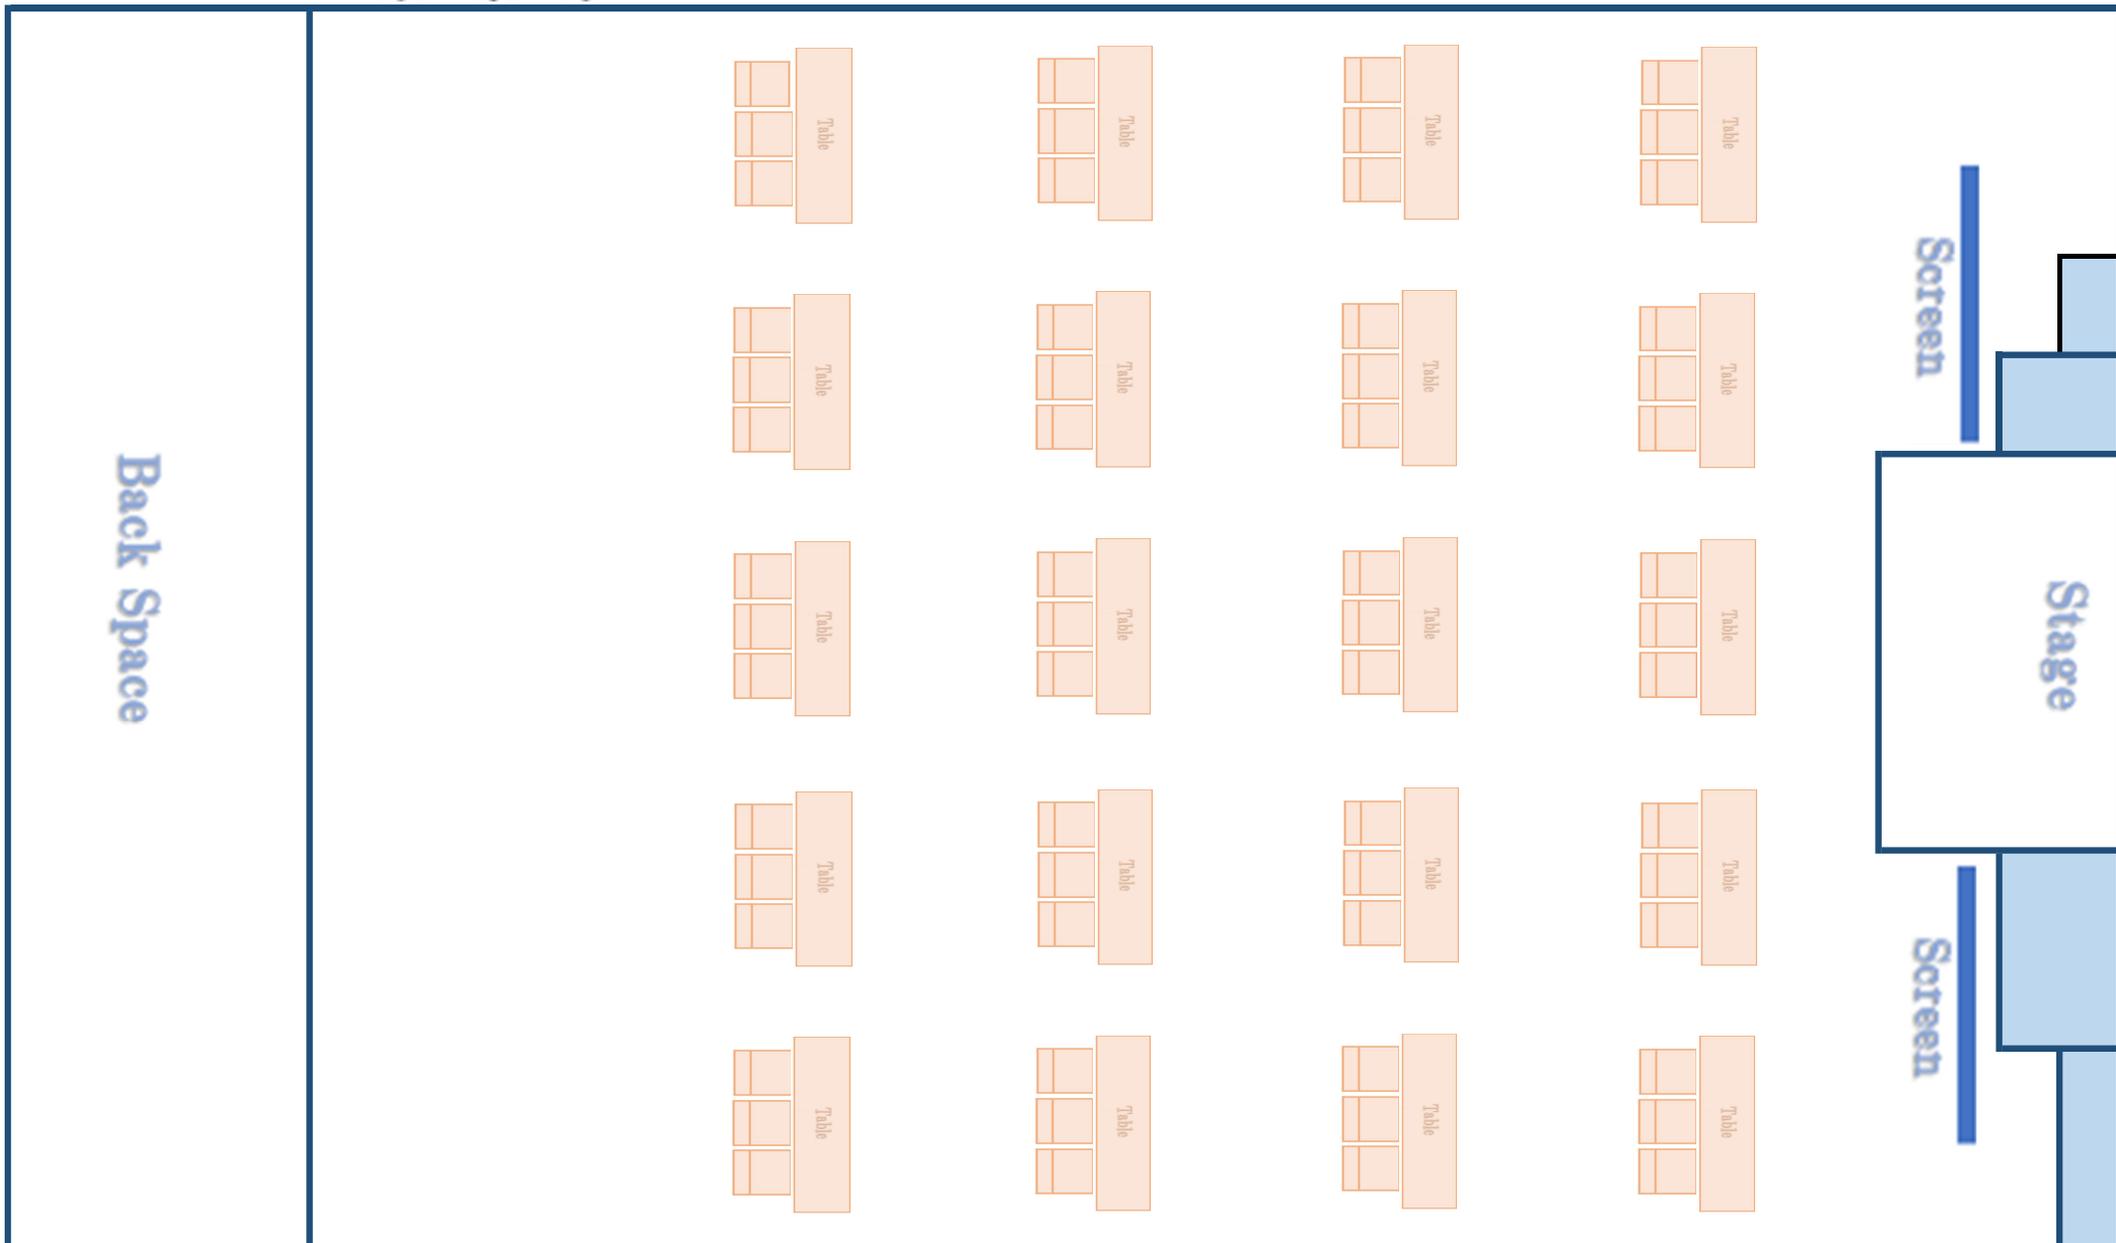

HALL A

197m² (17.2m × 11.5m)

横4列 × 縦5列 3名掛け

スクール 60 名

