

HALL B


横3列×縦10列 3名掛け

スクール

90

名

138m² (●●×▲▲197m²)

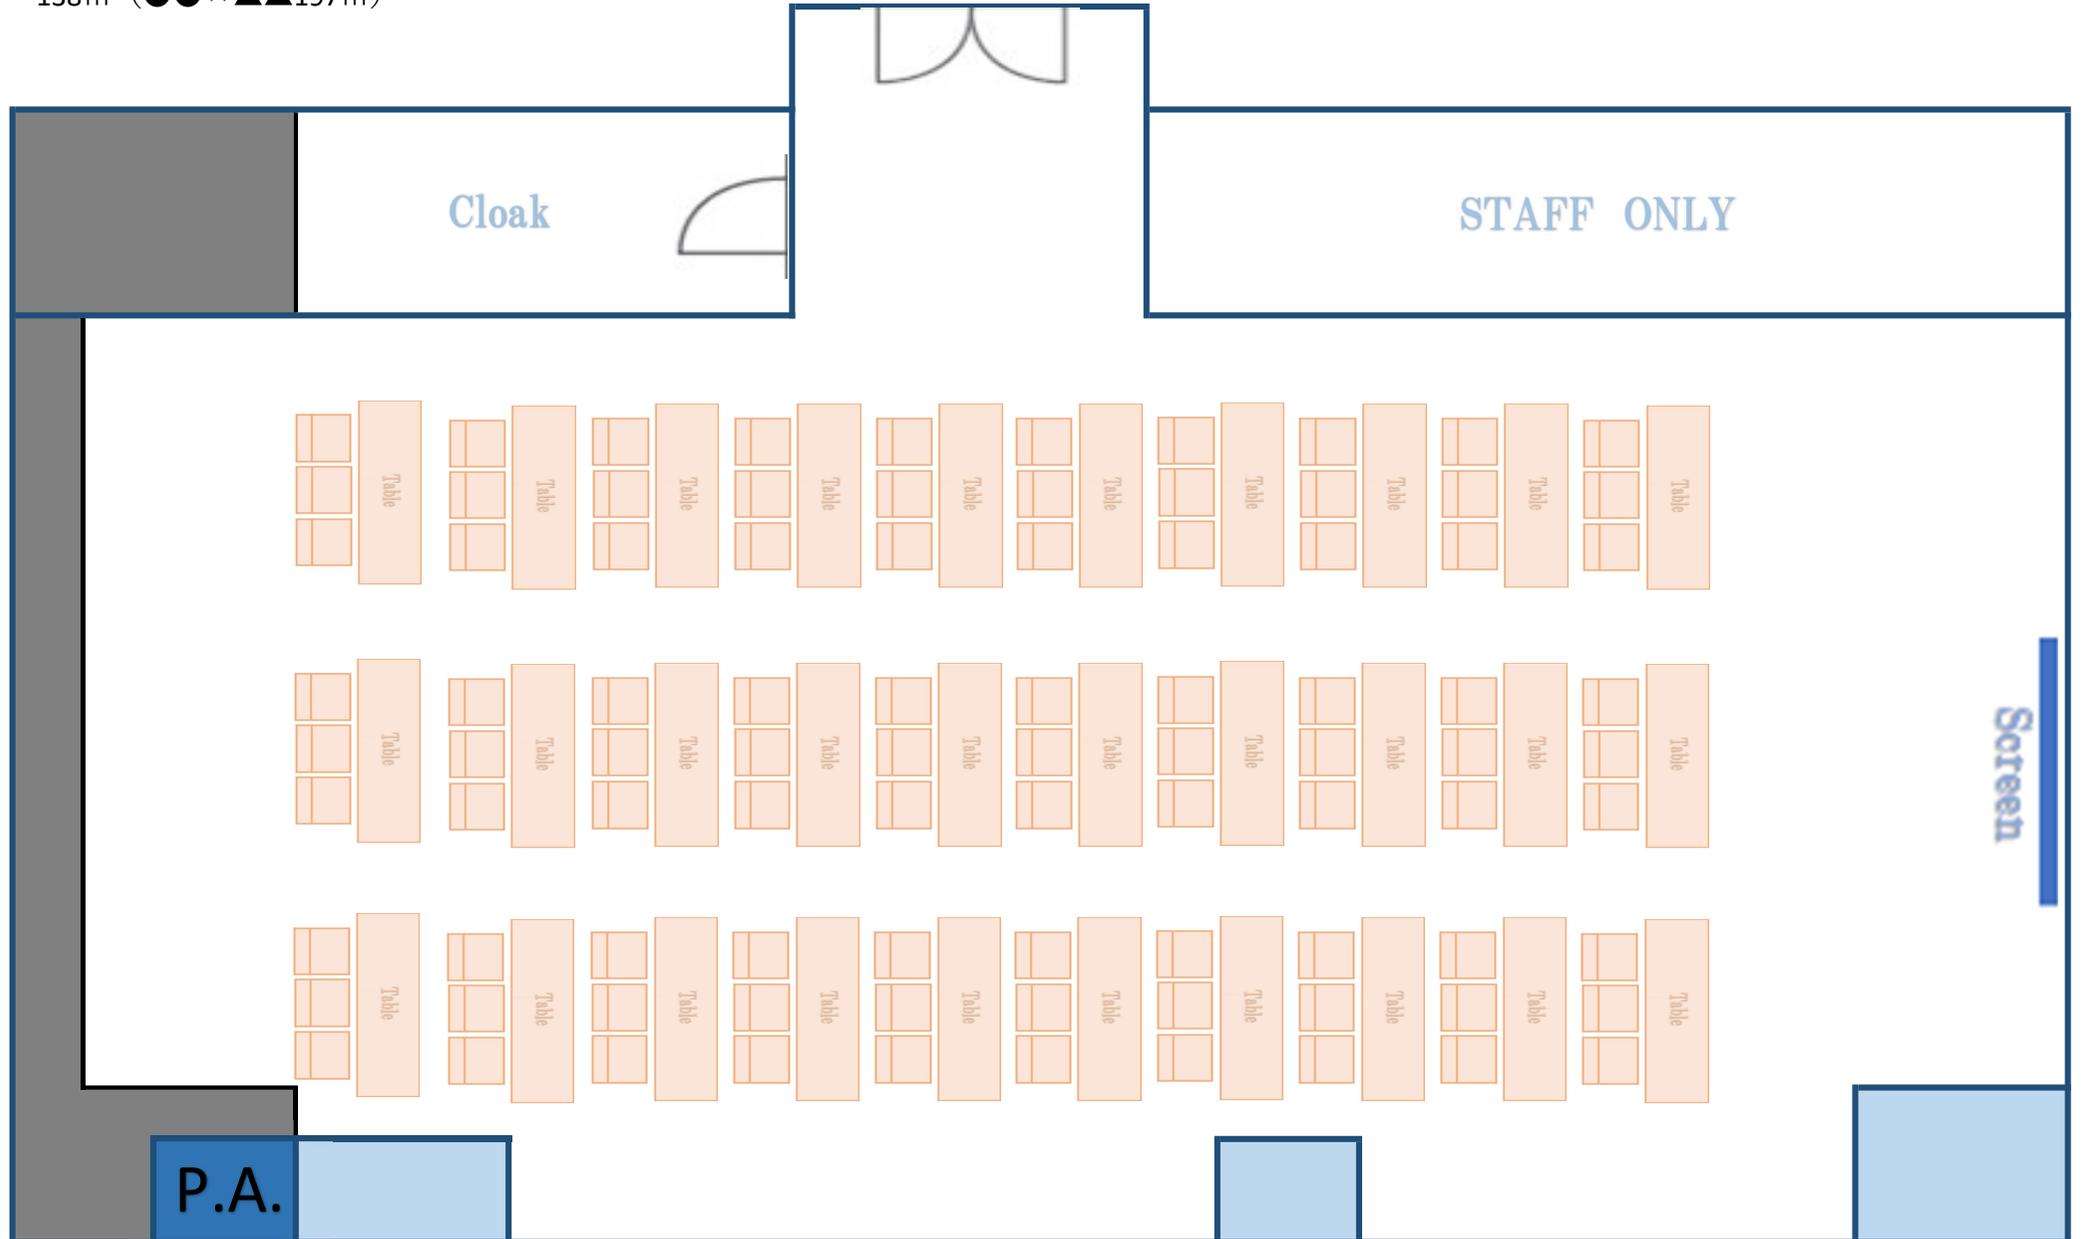

HALL B


横3列 × 縦9列 3名掛け

スクール

80

名

138㎡ (●● × ▲▲197㎡)

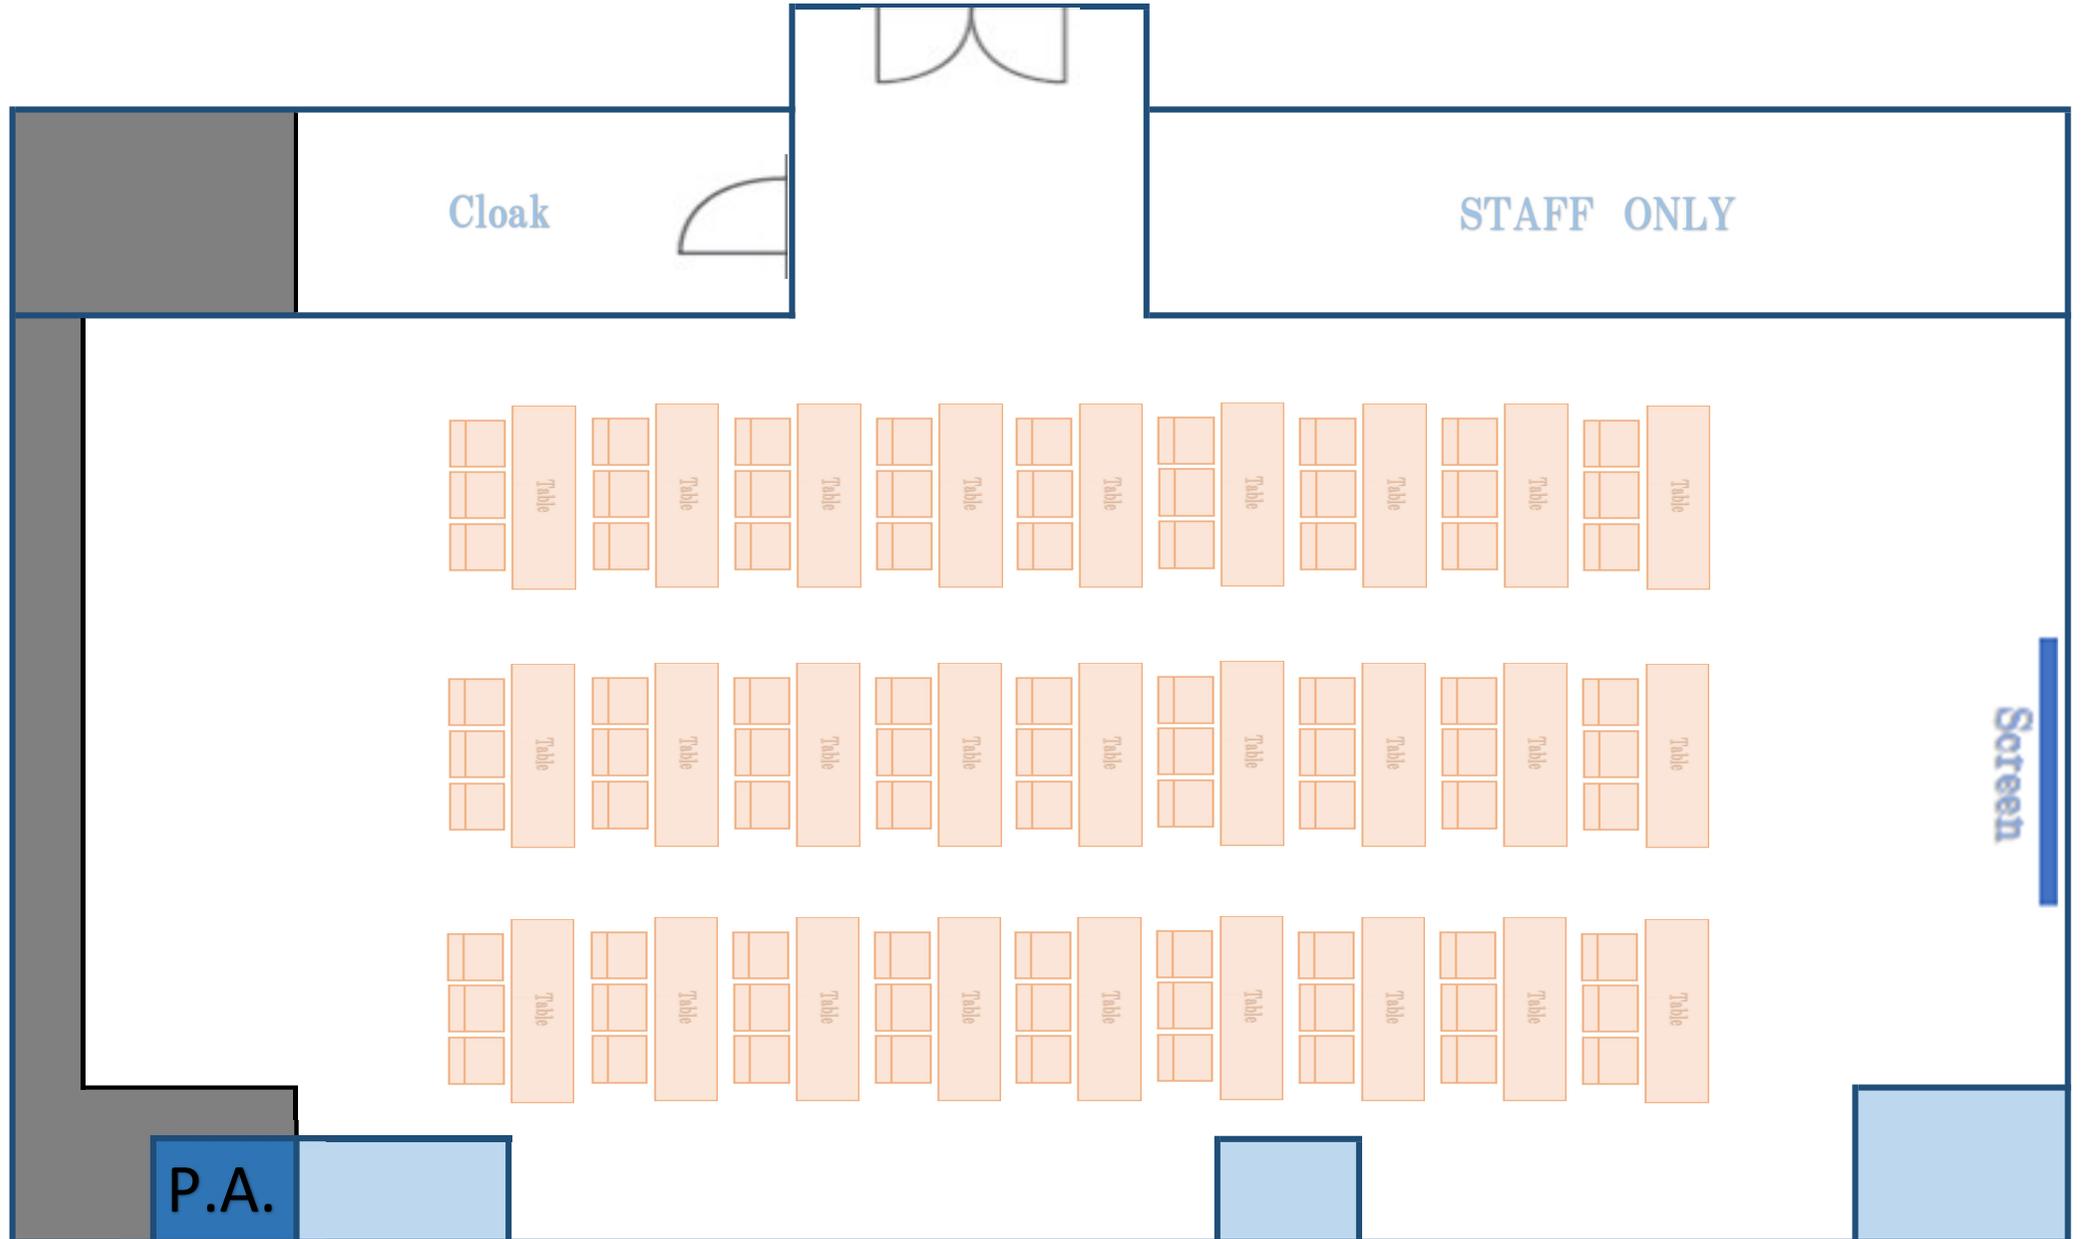

HALL B

スクール

30

名

横3列×縦5列 2名掛け

