


# HALL C

80㎡ (12.3m × 6.5m)

15テーブル × 3名掛け

スクール 45 名

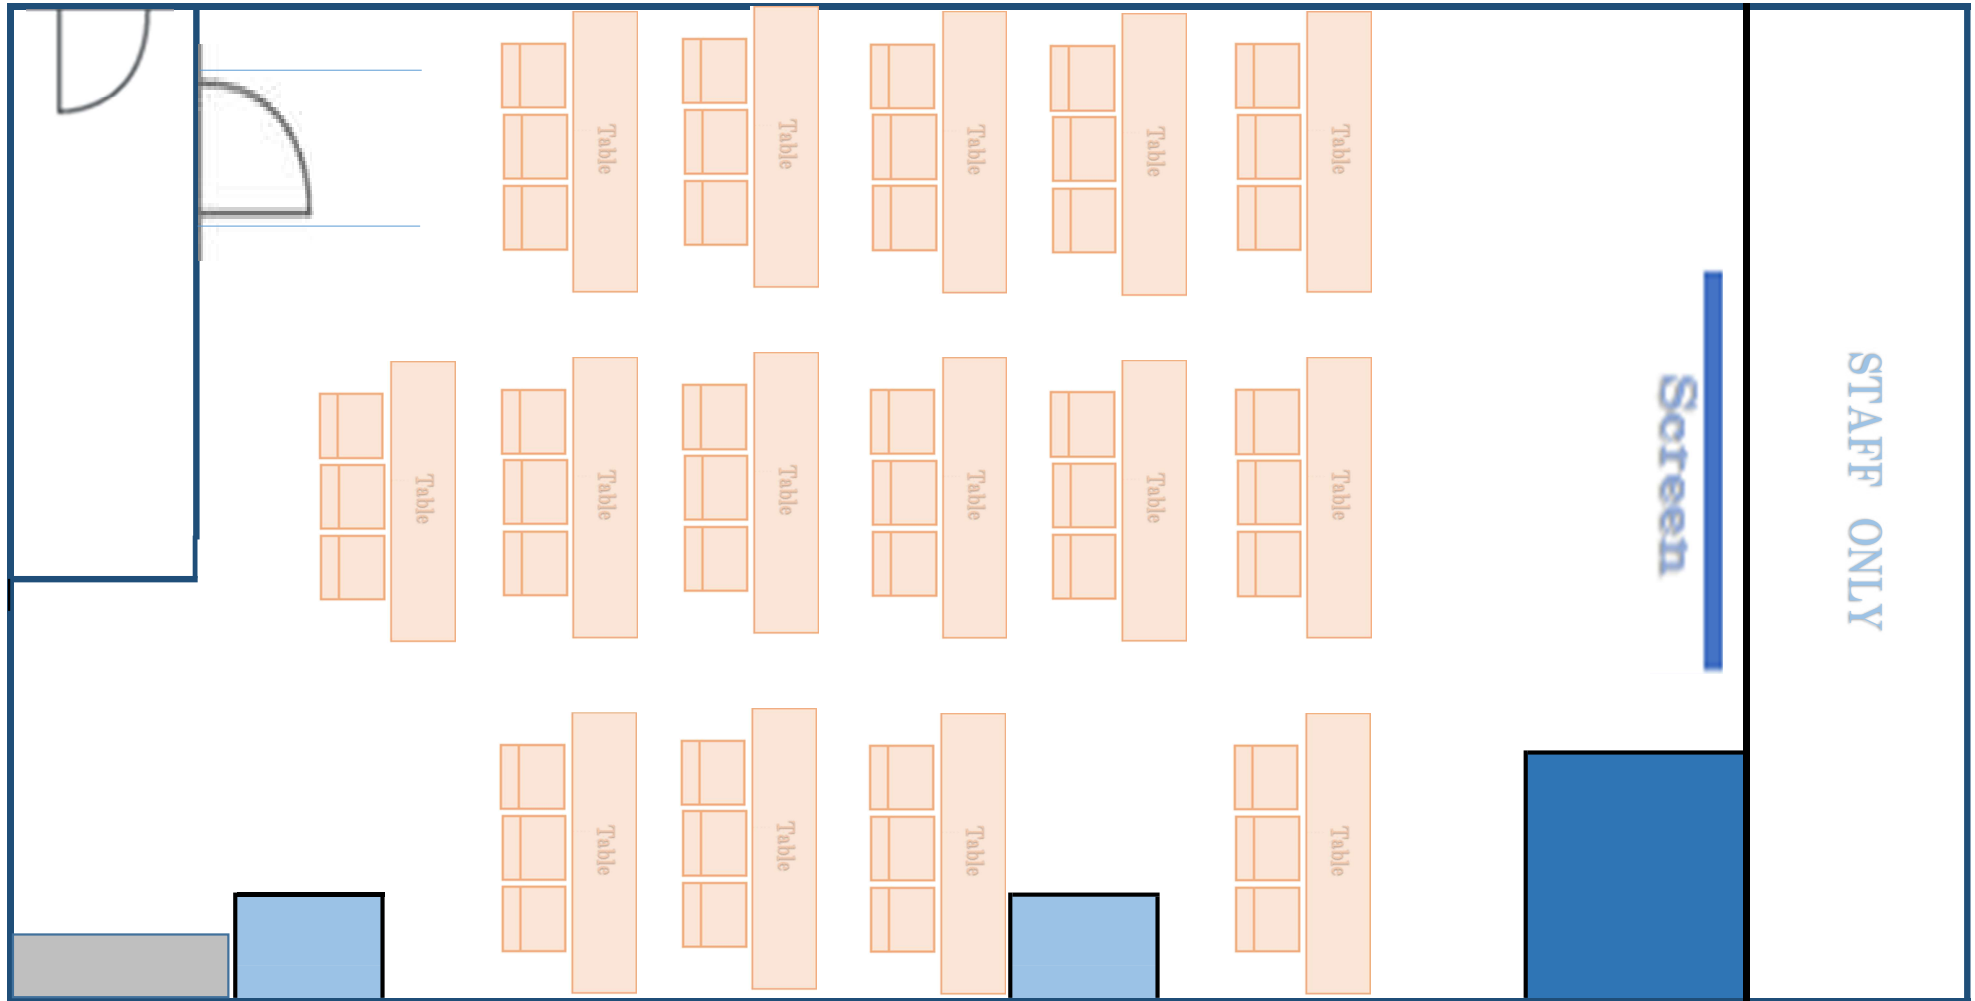

# HALL C


80m<sup>2</sup> (12.3m × 6.5m)

13テーブル × 3名掛け

スクール

39

名

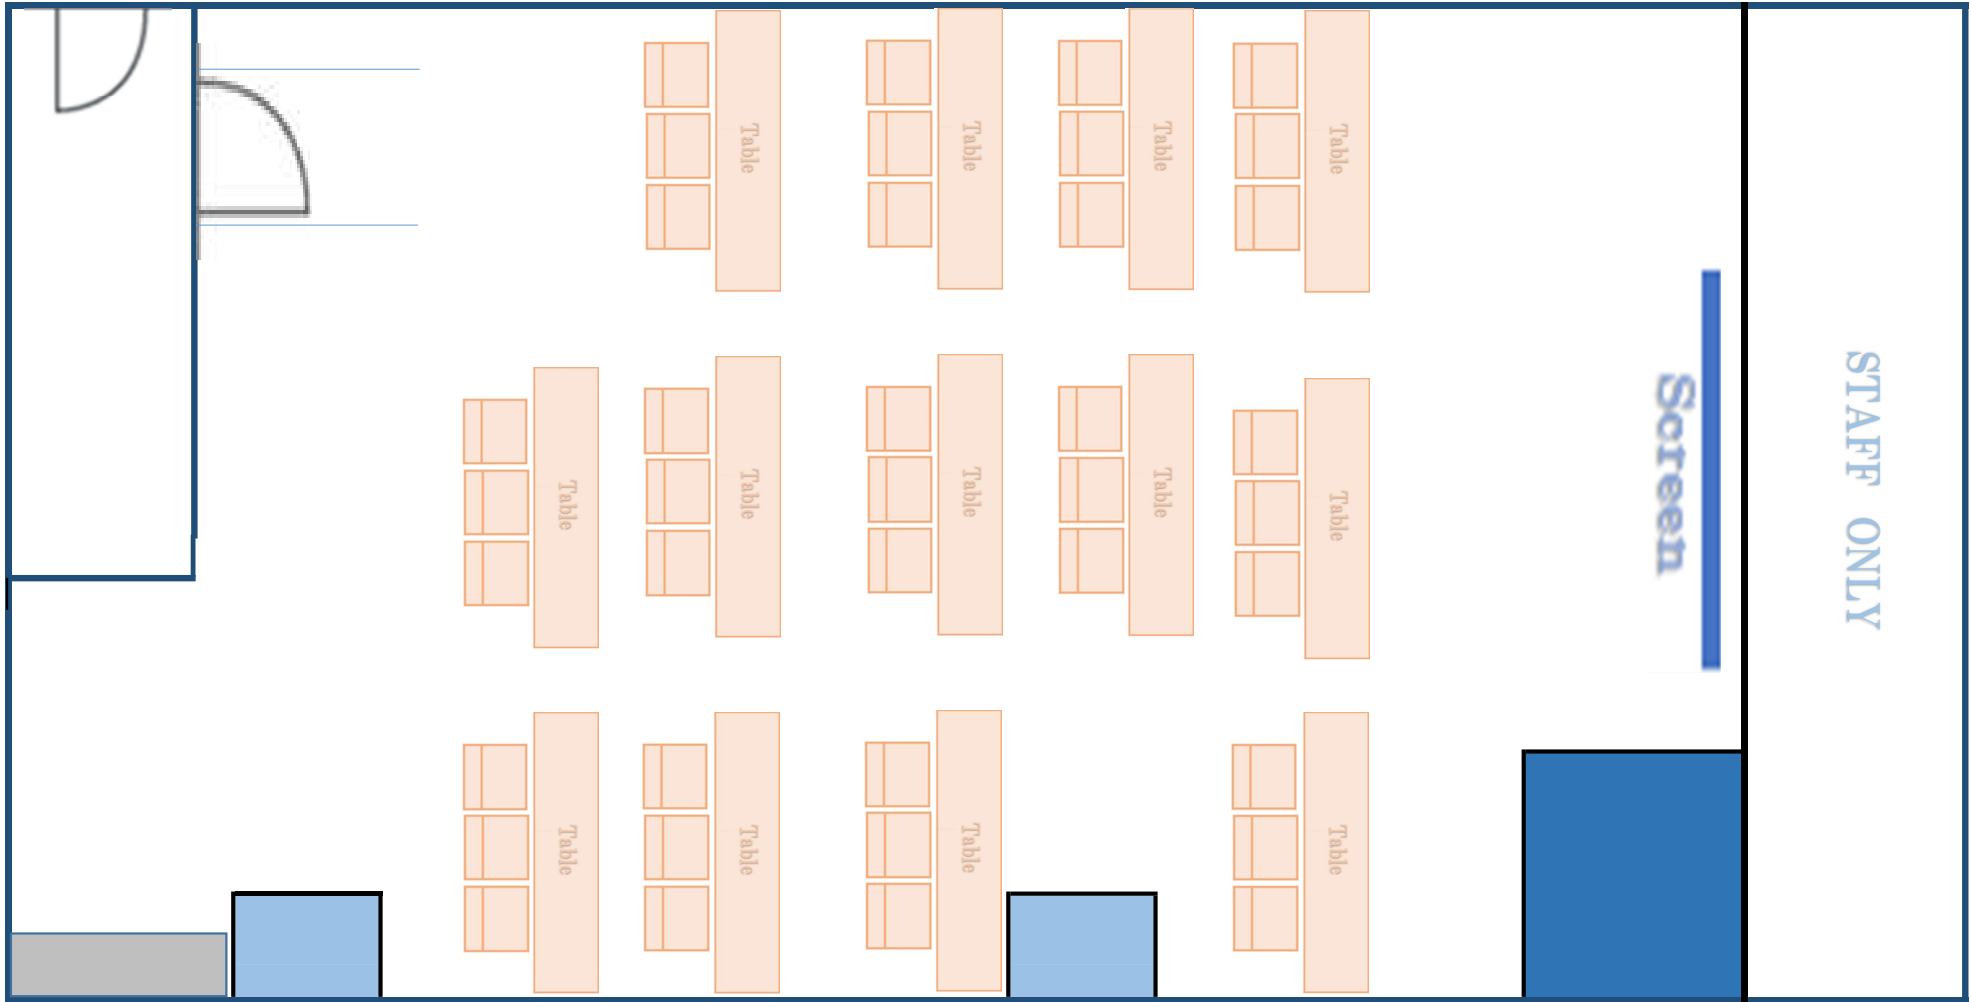

# HALL C


80㎡ (12.3m × 6.5m)

11テーブル × 3名掛け

スクール

33

名

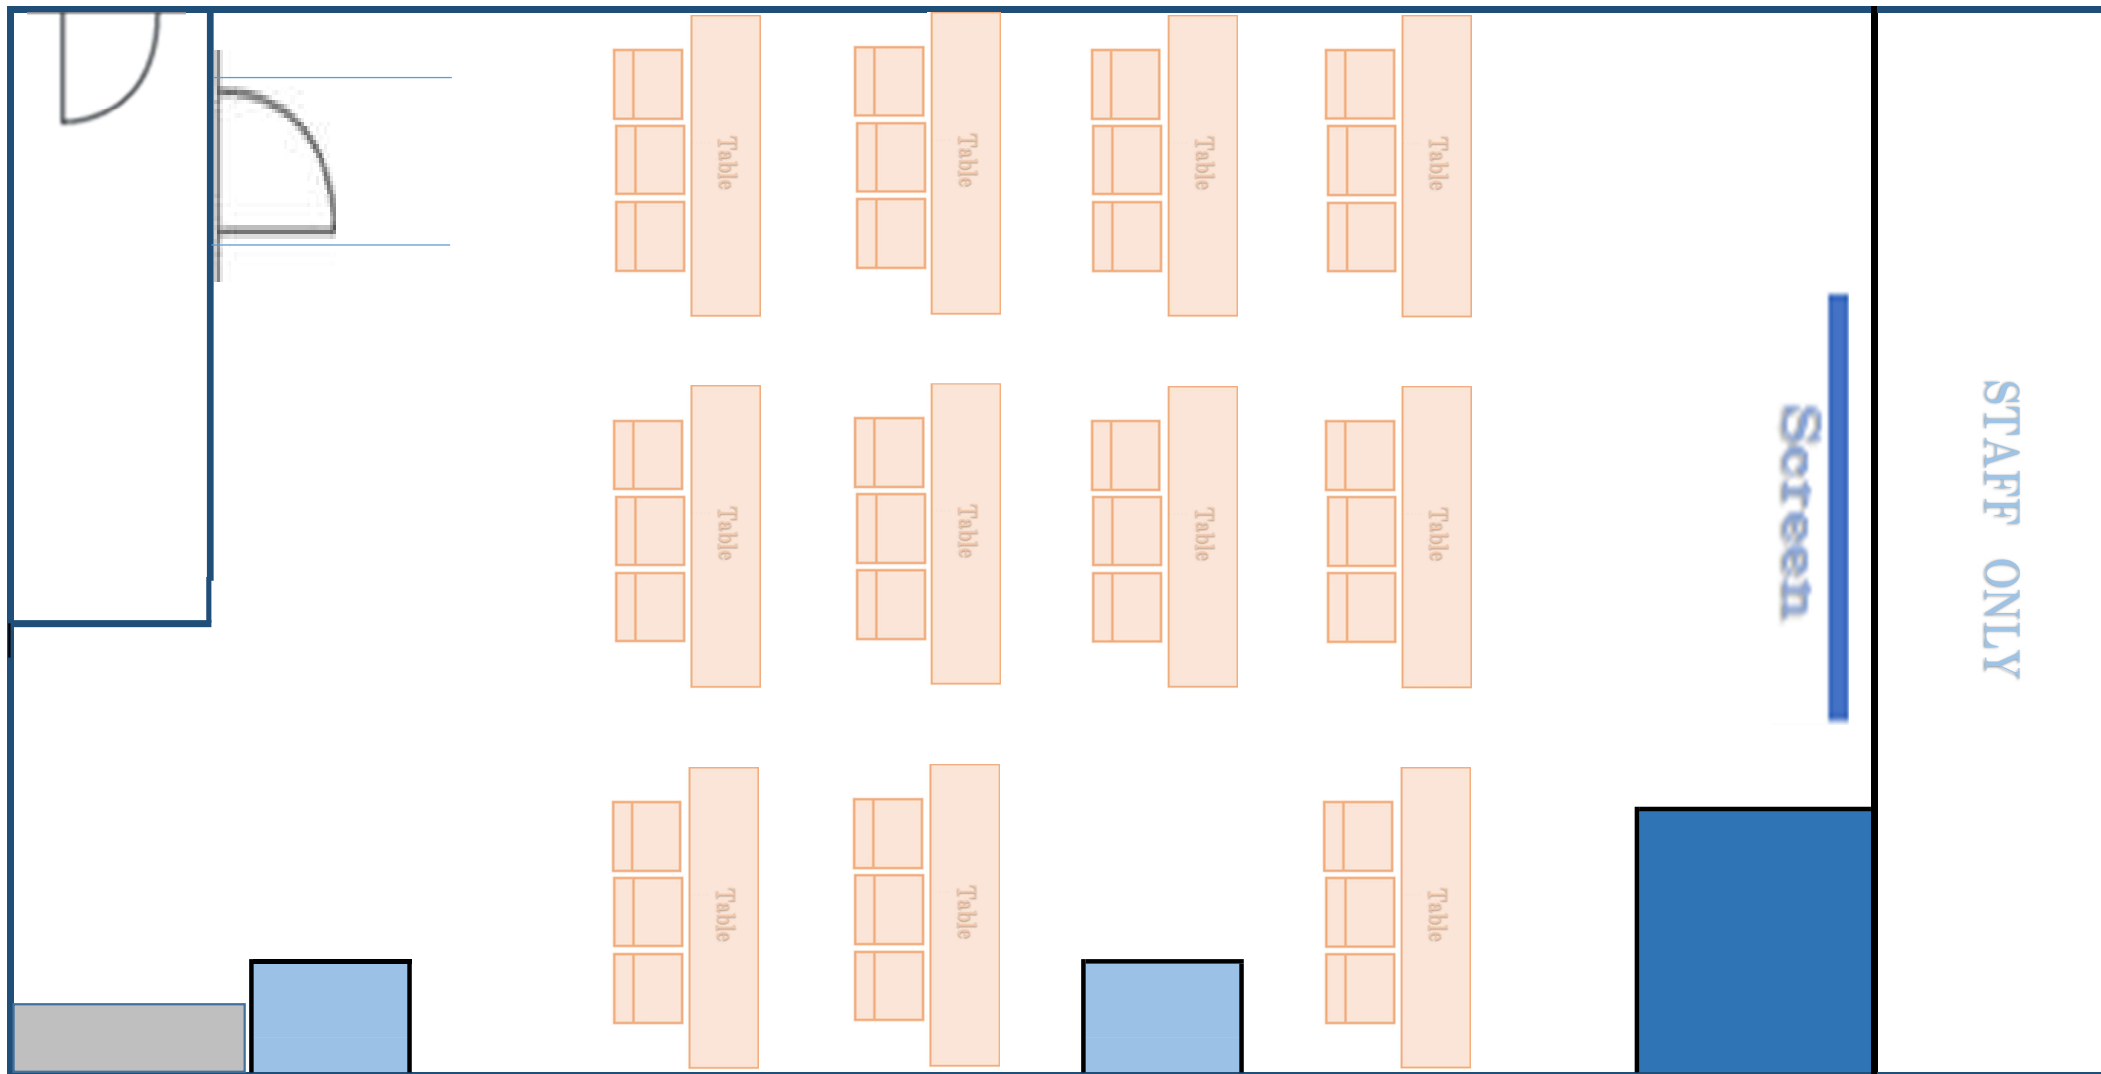


# HALL C

80m<sup>2</sup> (12.3m × 6.5m)

9テーブル×3名掛け

スクール 27 名

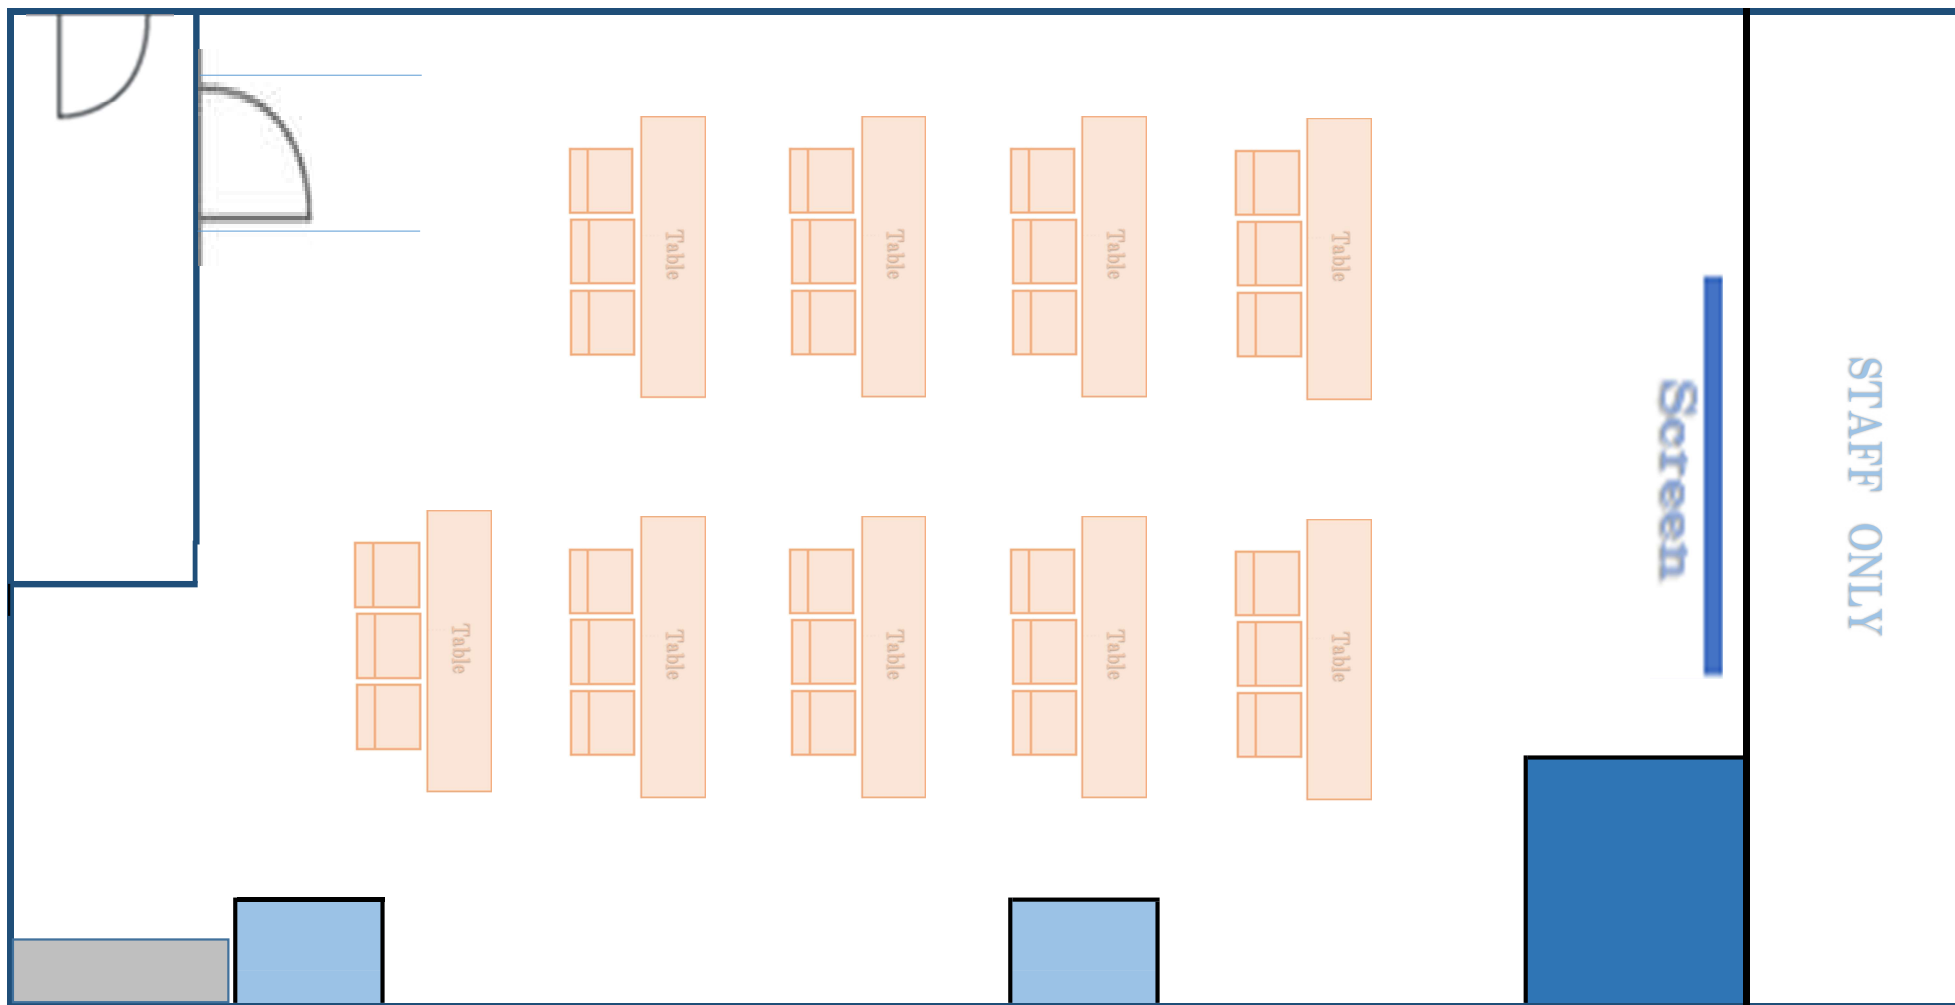


# HALL C

80m<sup>2</sup> (12.3m × 6.5m)

7テーブル×3名掛け

スクール 21 名

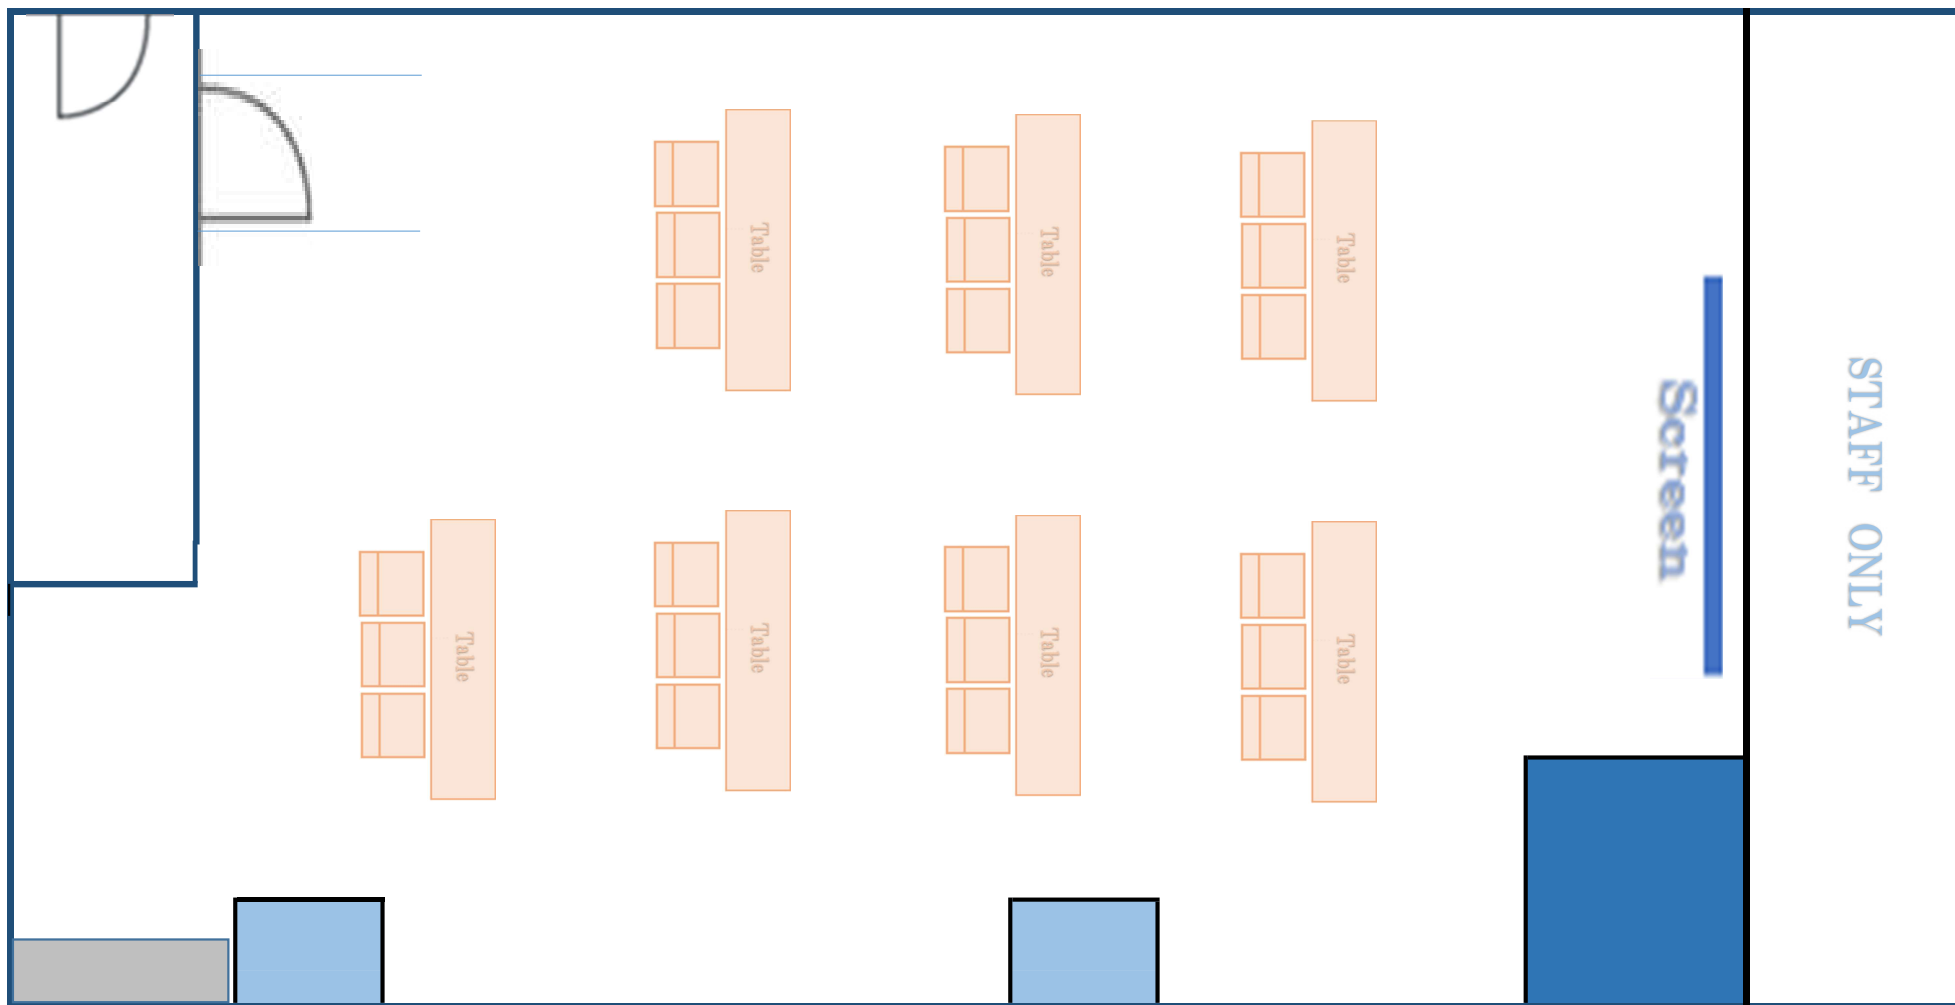

# HALL C

80m<sup>2</sup> (12.3m × 6.5m)

5テーブル×3名掛け

スクール

15

名

