


# HALL C

80㎡ (12.3m × 6.5m)

シアター

45


名

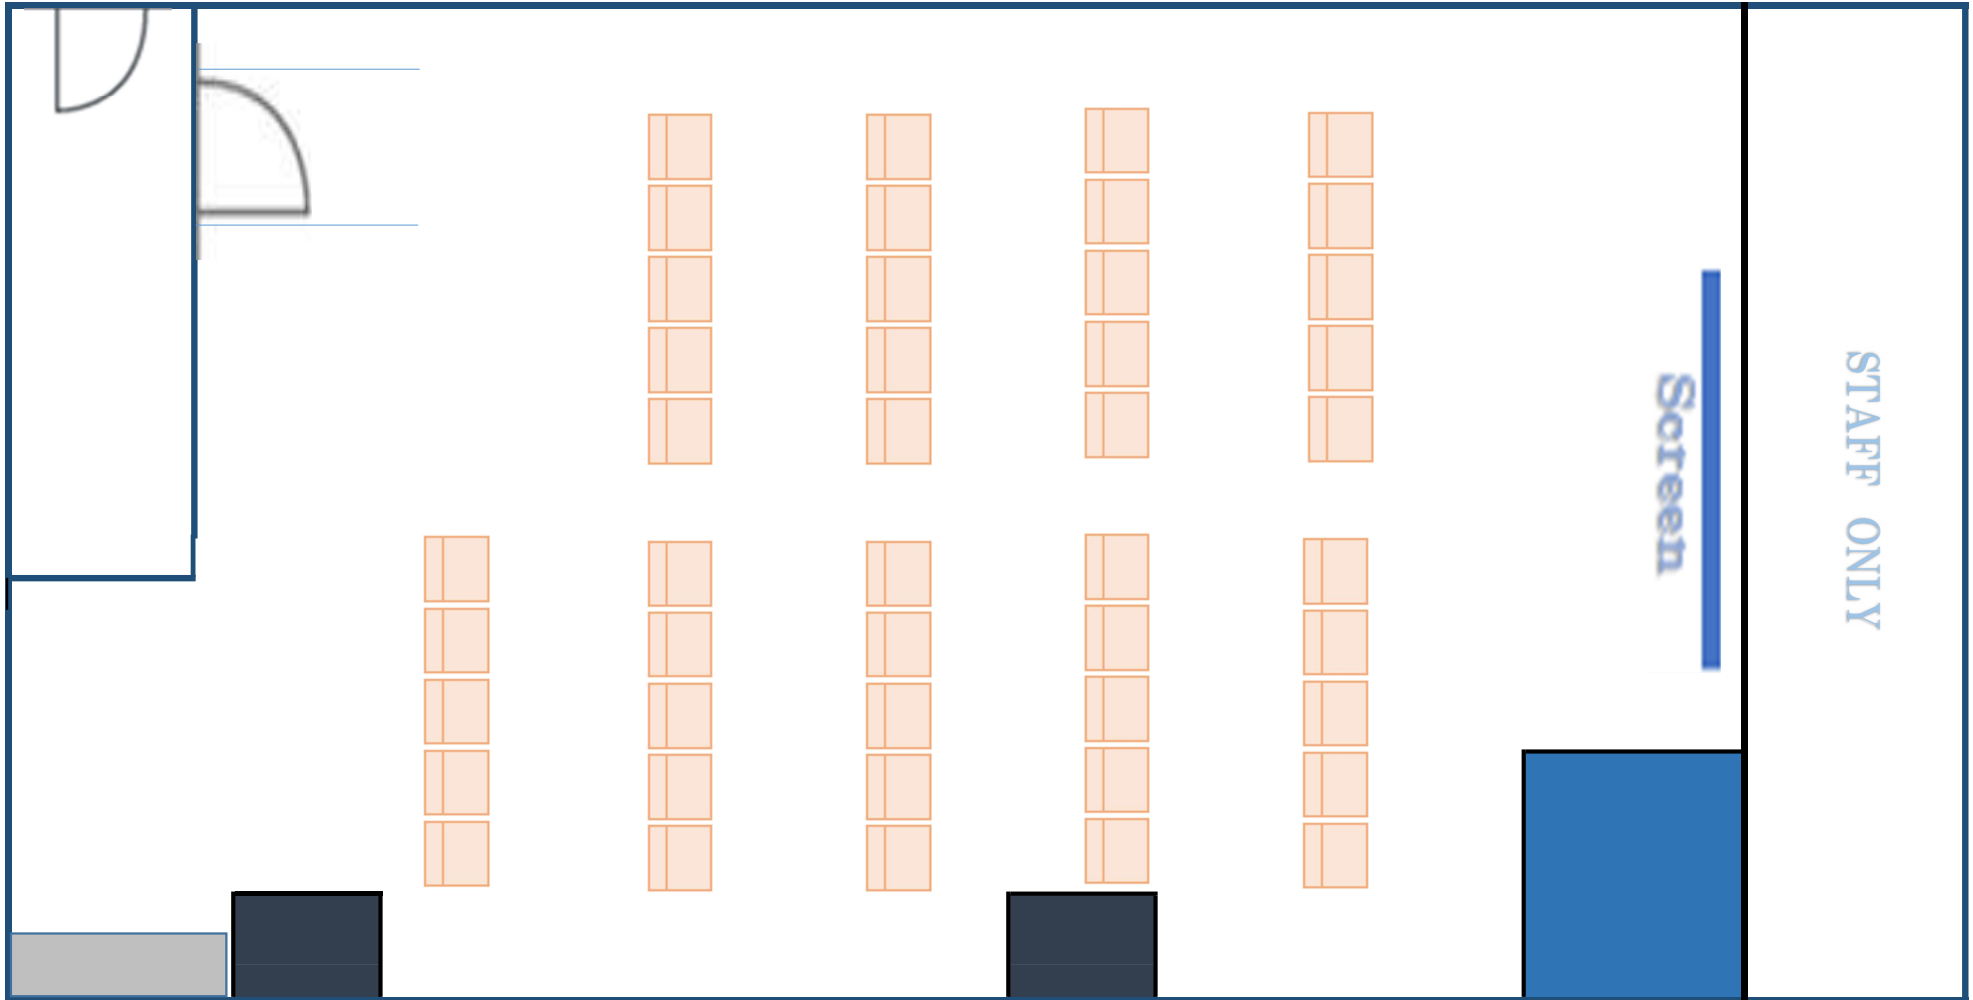

# HALL C

80m<sup>2</sup> (12.3m × 6.5m)

シアター 40 名

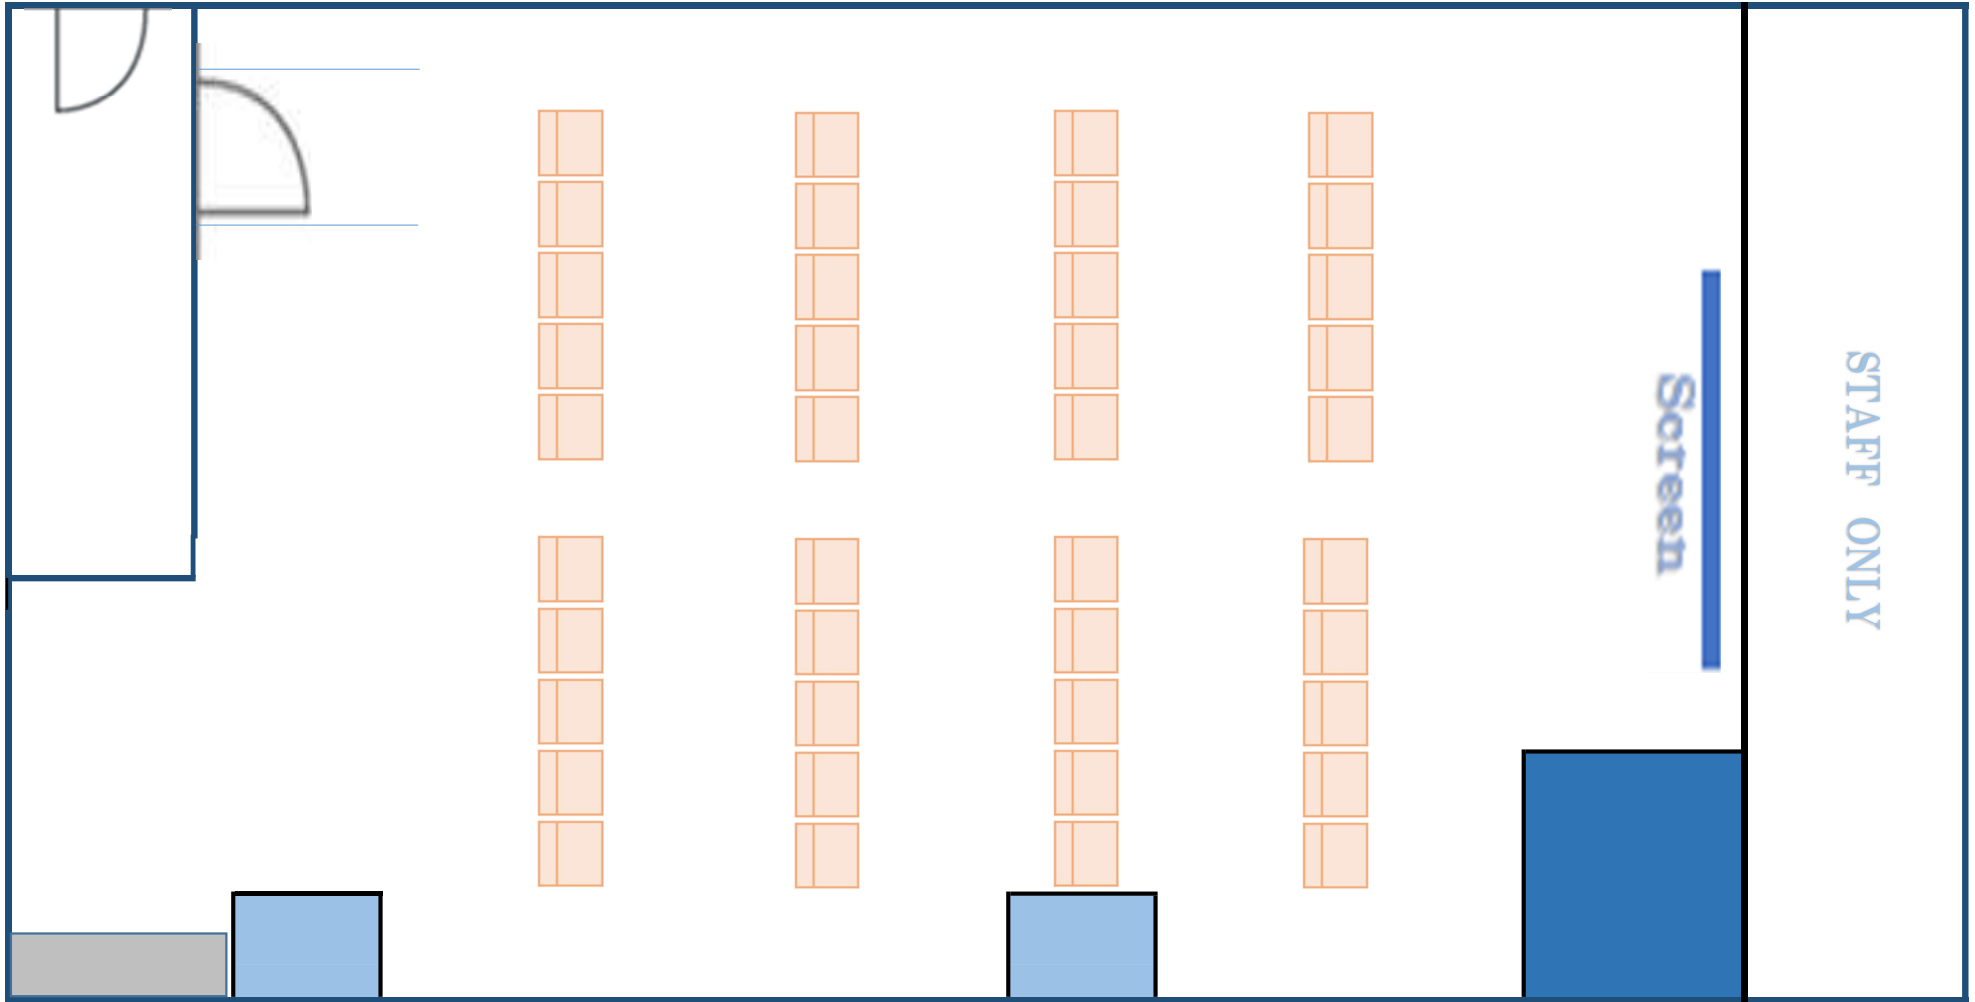


# HALL C

80m<sup>2</sup> (12.3m × 6.5m)

シアター

35


名

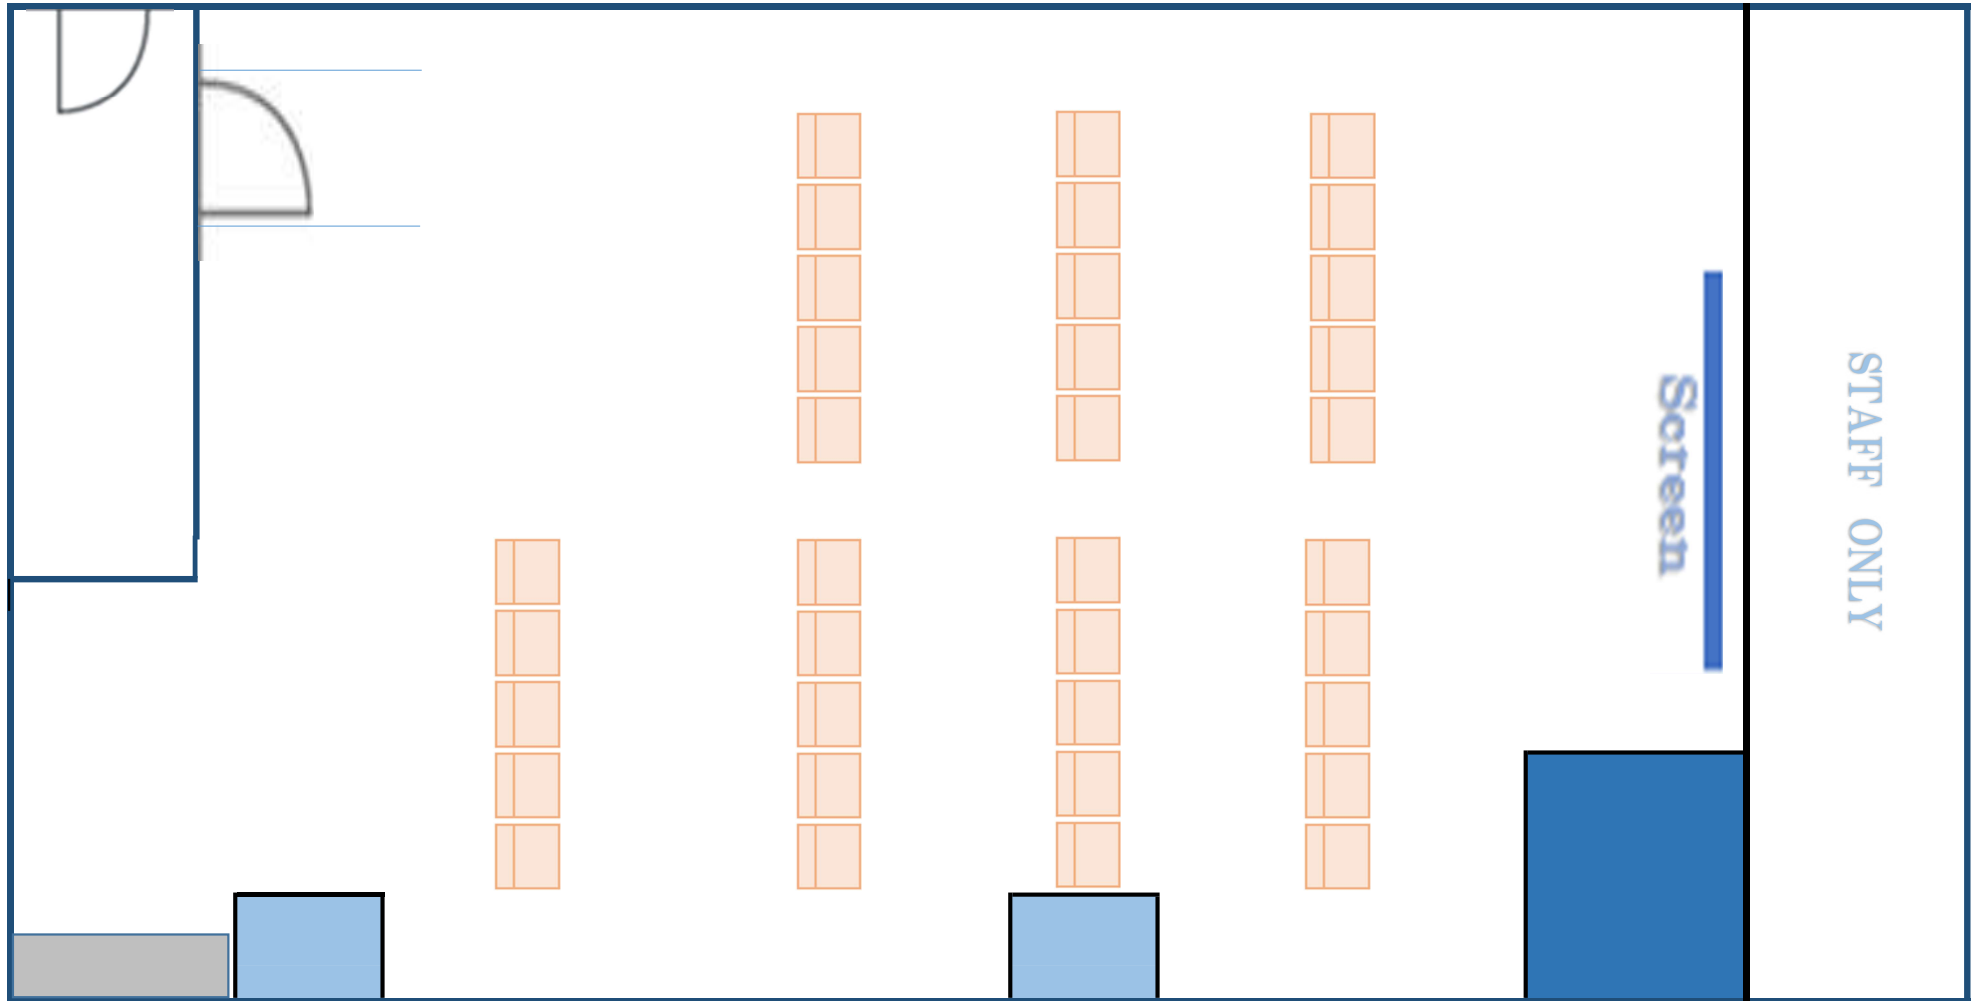

# HALL C

80㎡ (12.3m × 6.5m)

シアター 30 名

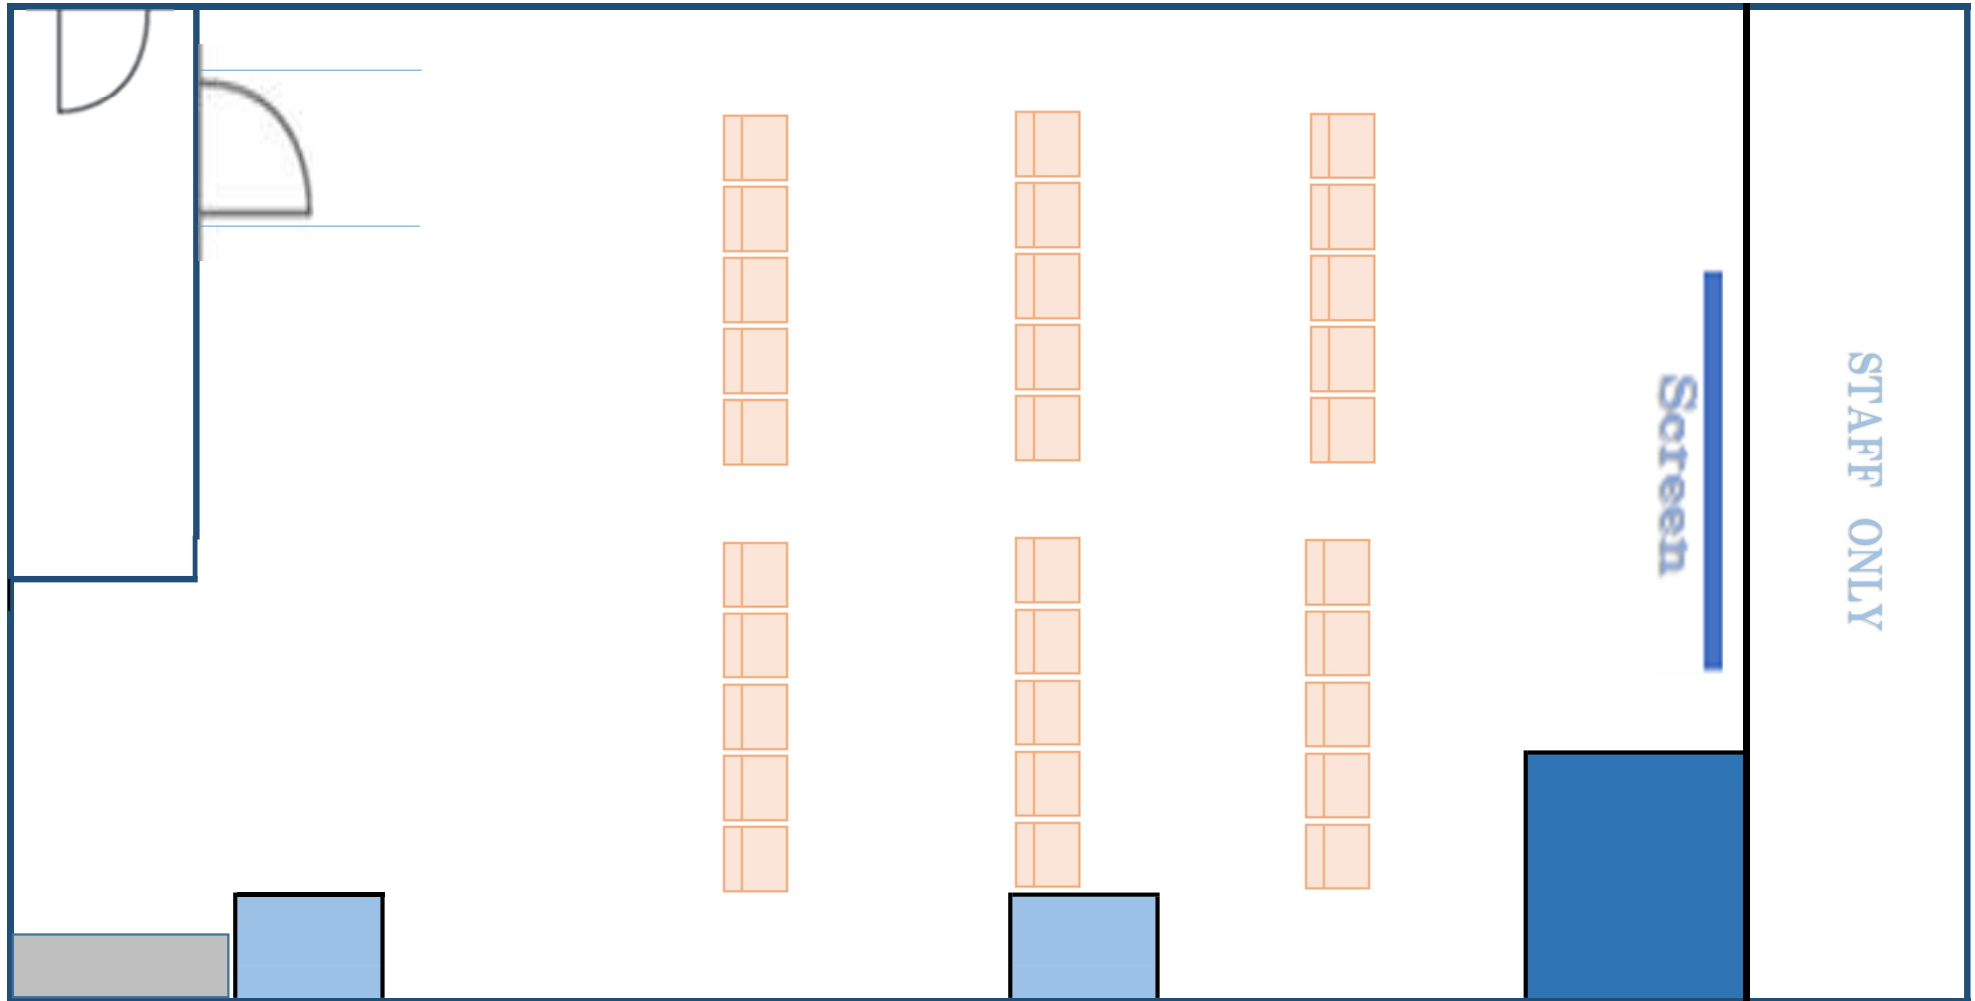

# HALL C

80㎡ (12.3m × 6.5m)

シアター

20

名

