


Azu salon千種駅前店

3階 貸教室 / スクール

〒464-0075 愛知県名古屋市千種区内山3-1-8 コヤスオフィスビル3階

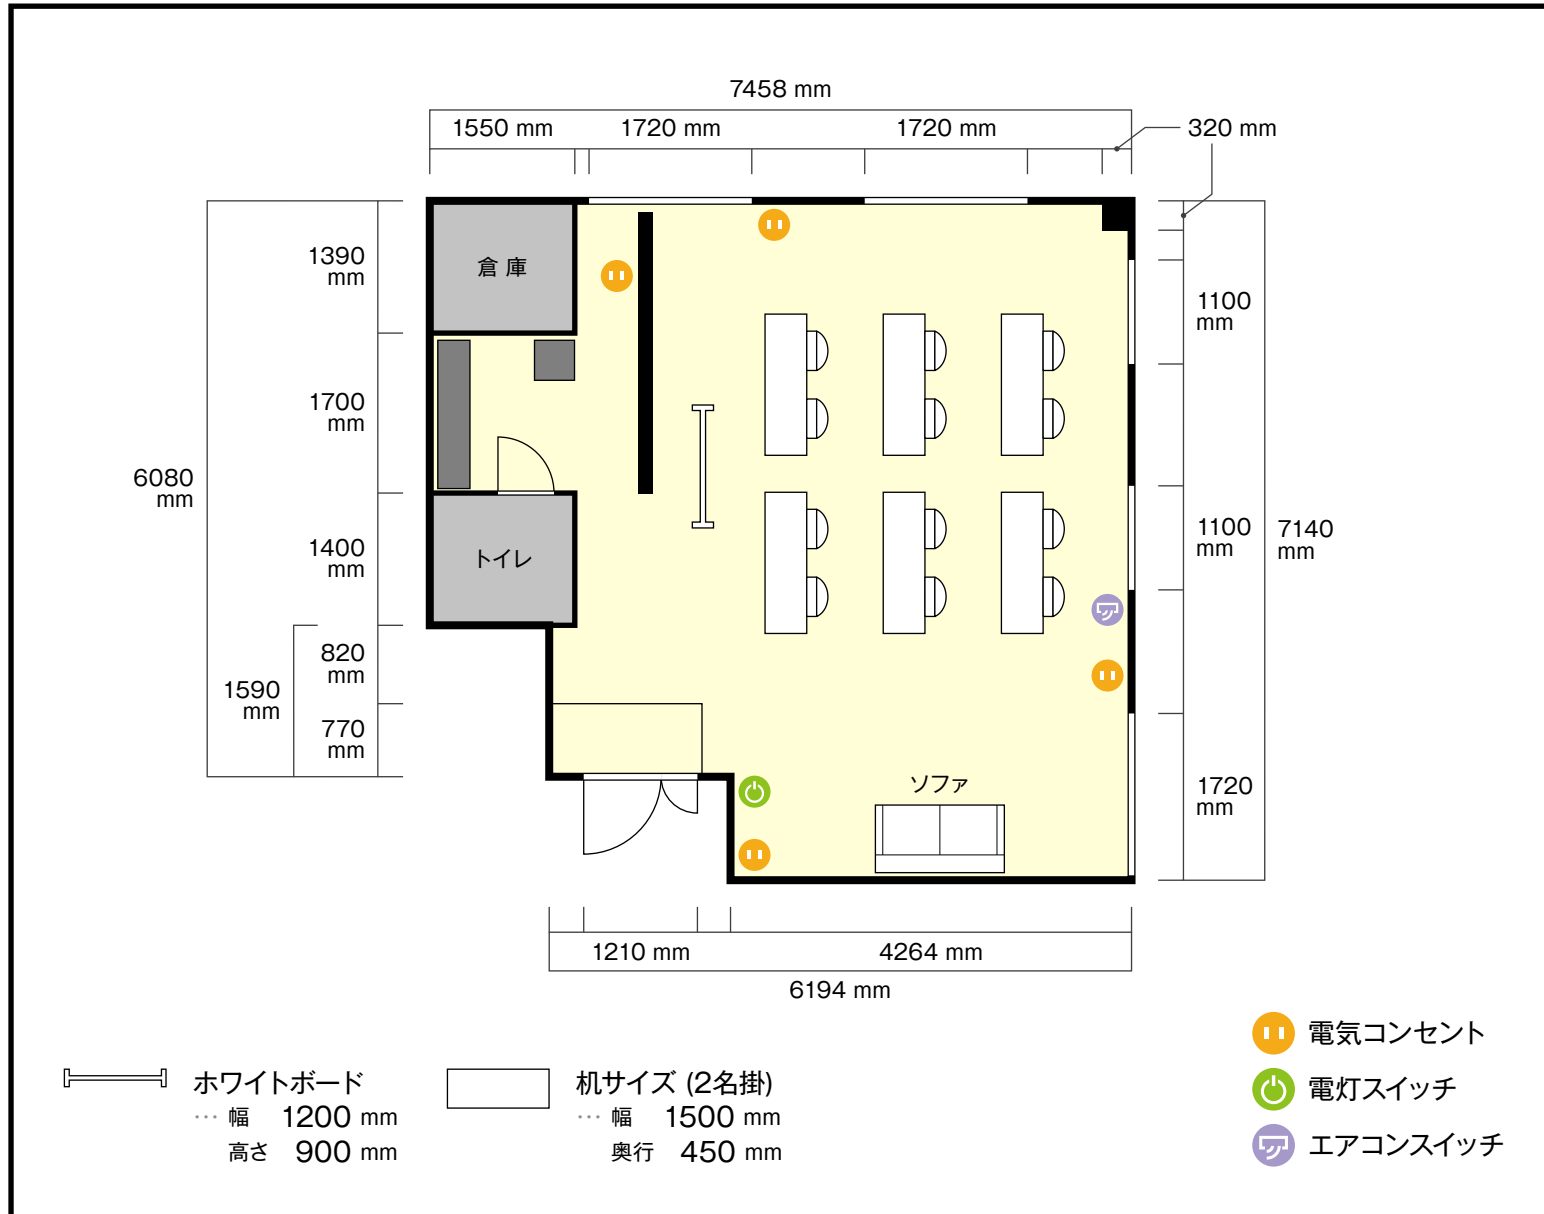

利用人数 (最大利用人数)

スクール 12名

施設情報

面積 43.3 m² (13坪)

天井高 2496 mm

ドア開口部 横 1210 mm
縦 1880 mm

窓 5箇所

