


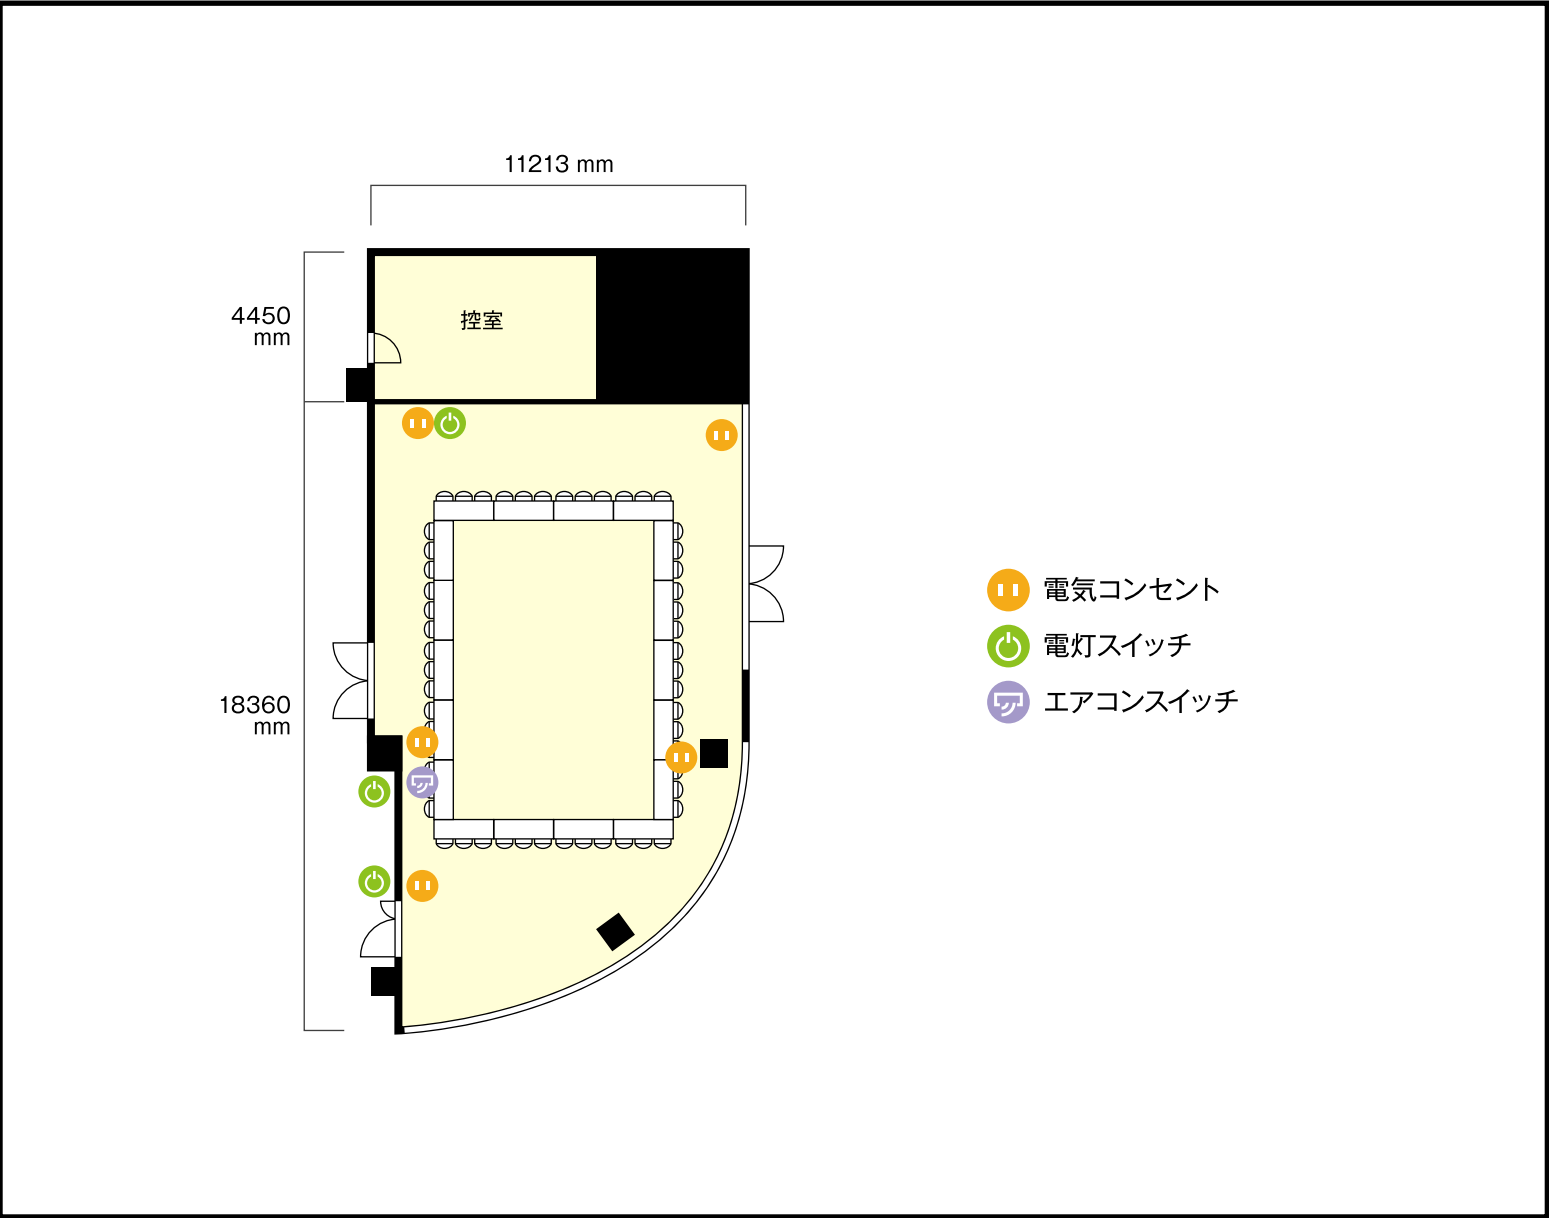

利用人数 (最大利用人数)

口の字 54 名

施設情報

面 積 172 ㎡ (52坪)

天井高 3700 mm

ドア開口部 横 1600 mm
縦 2100 mm

窓 2 箇所

備考・特記事項