


東名グランドビル名東一社駅前店

2階 貸会議室 / 口の字

〒465-0093 愛知県名古屋市名東区一社2丁目30 東名グランドビル

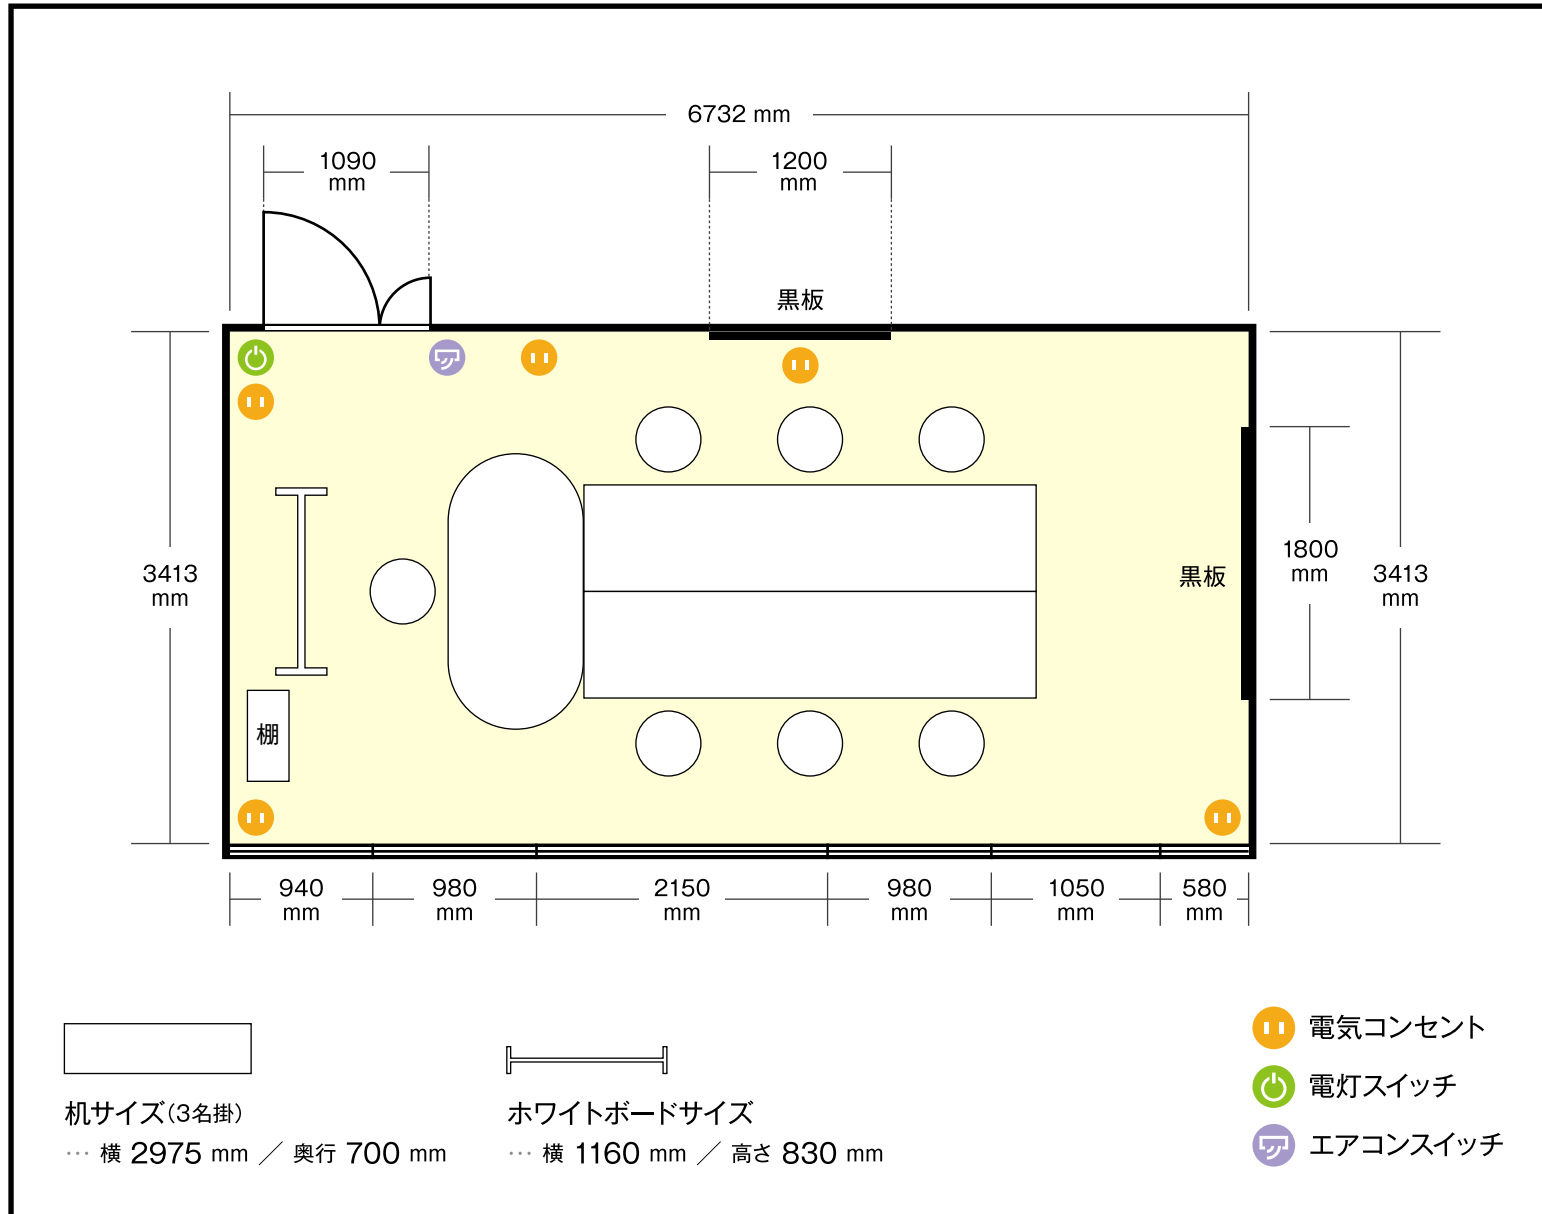

利用人数 (最大利用人数)

口の字 7名

施設情報

面積 22.9 m² (6.92坪)

天井高 2636 mm

ドア開口部 横 1090 mm

縦 1940 mm

窓 1箇所

備考・特記事項

※予備イス11脚がございます。

