


3階 第1会議室

〒460-0003 愛知県名古屋市中区錦1-17-13 名興ビルディング3階

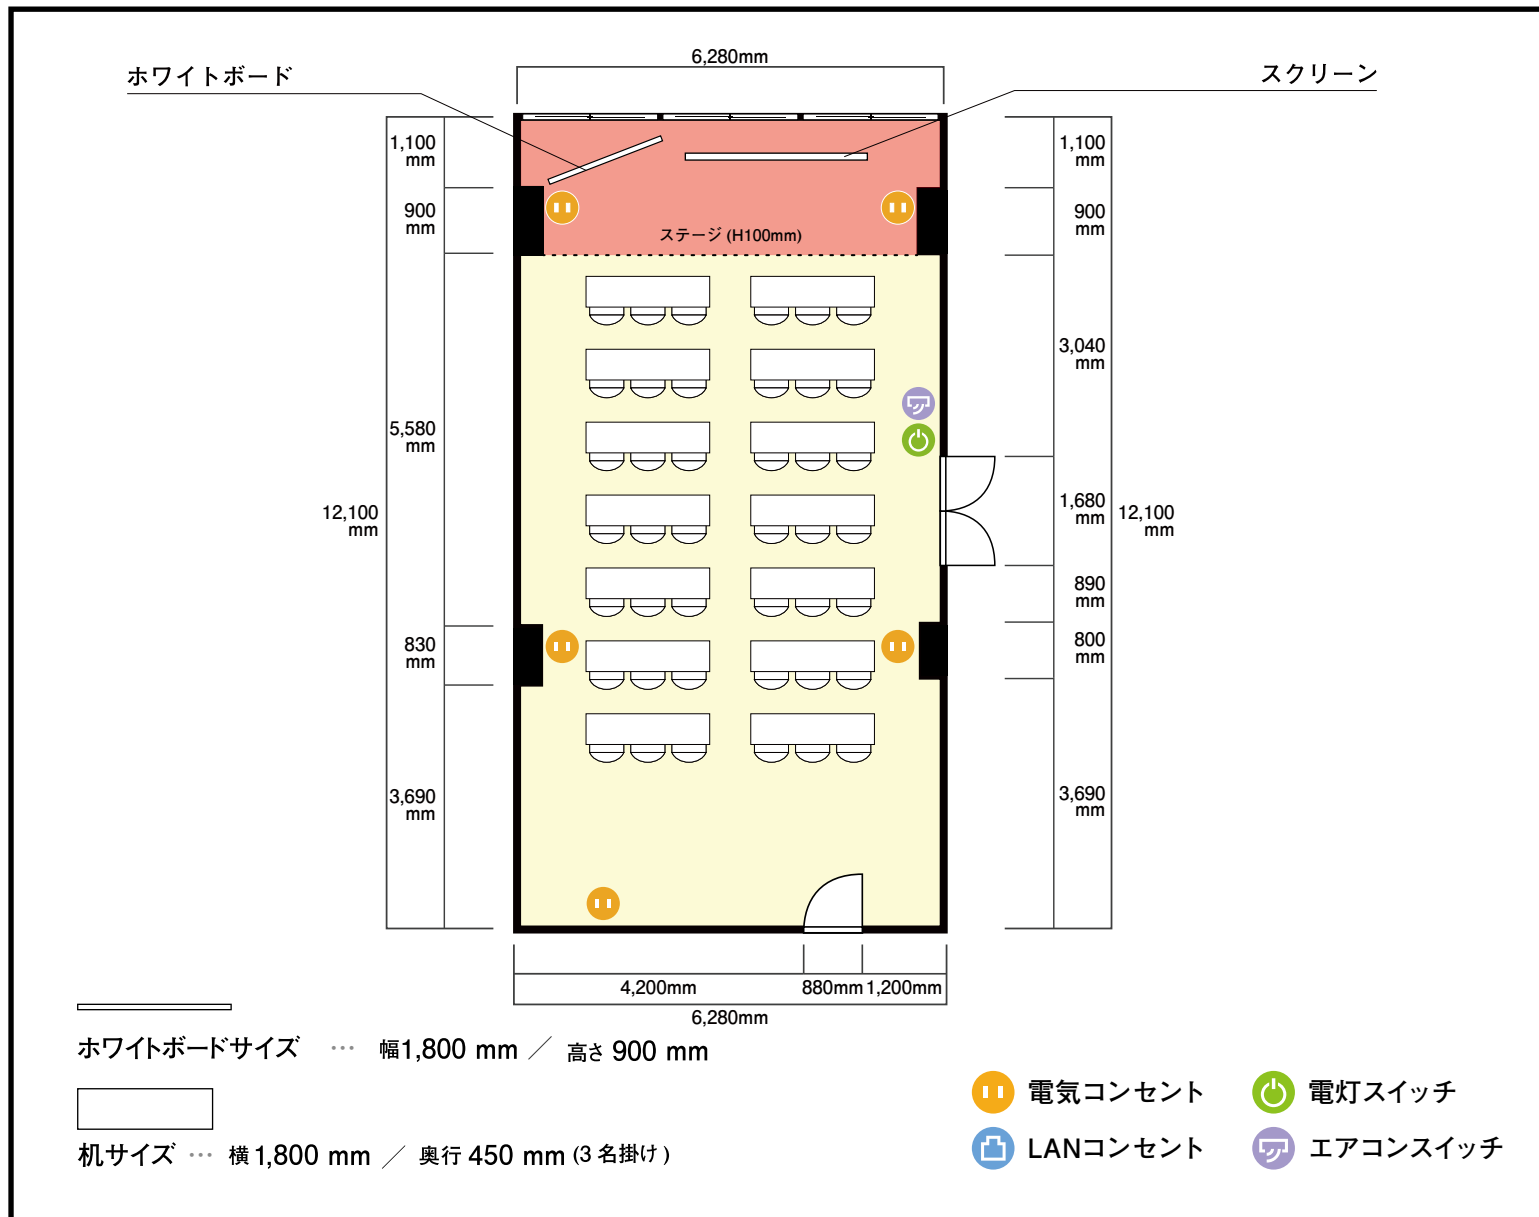

利用人数 (最大利用人数)

スクール 42名

施設情報

面積 74.71 m² (22.64 坪)

天井高 2,360mm

ドア開口部 横 1,620mm
縦 2,035mm

窓 6箇所

備考

スクールのみのご準備となります。
スクール以外のレイアウトはお客様自身で
設営をお願いいたします。

