


4階 第2会議室 口の字

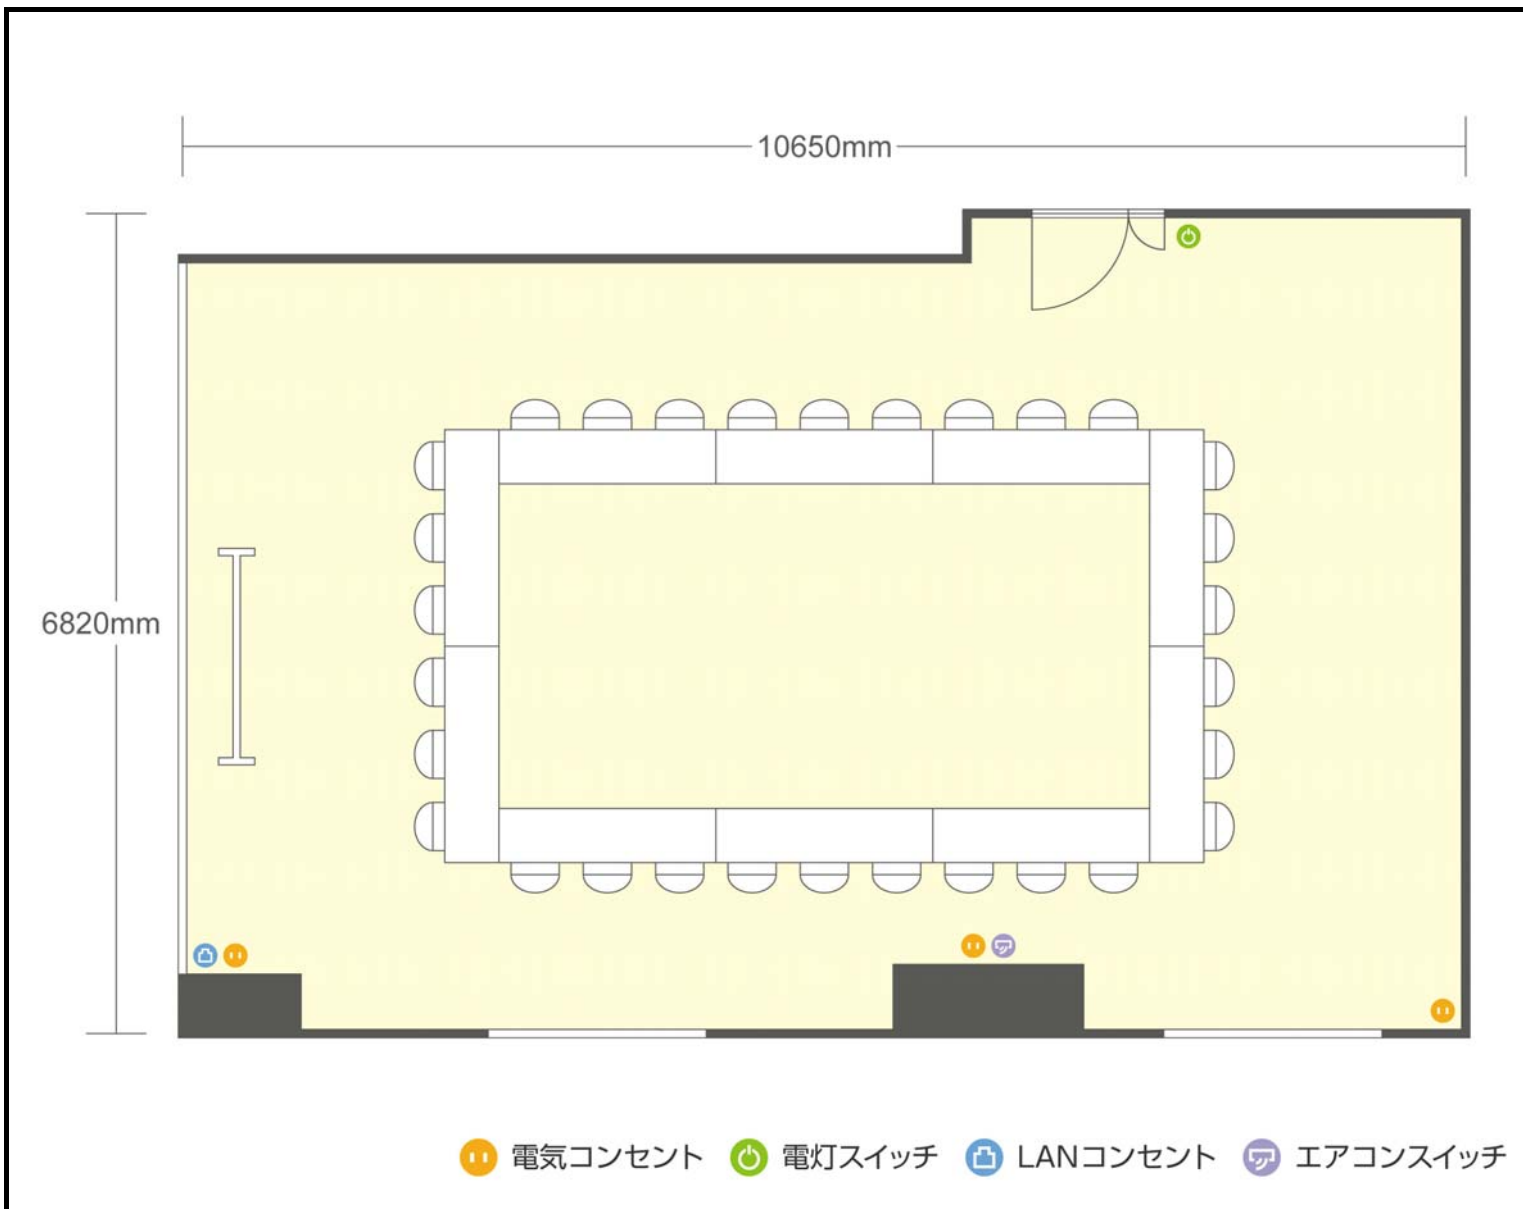

● 利用人数 (最大利用人数)

|      |     |
|------|-----|
| スクール | 58名 |
| 口の字  | 30名 |

● 施設情報

|       |                |
|-------|----------------|
| 面積    | 69.3㎡ (20.96坪) |
| 天井高   | 2350mm         |
| ドア開口部 | 1100mm×1950mm  |
| エレベータ | 1台・定員9名        |

