


4階 第2会議室 スクール

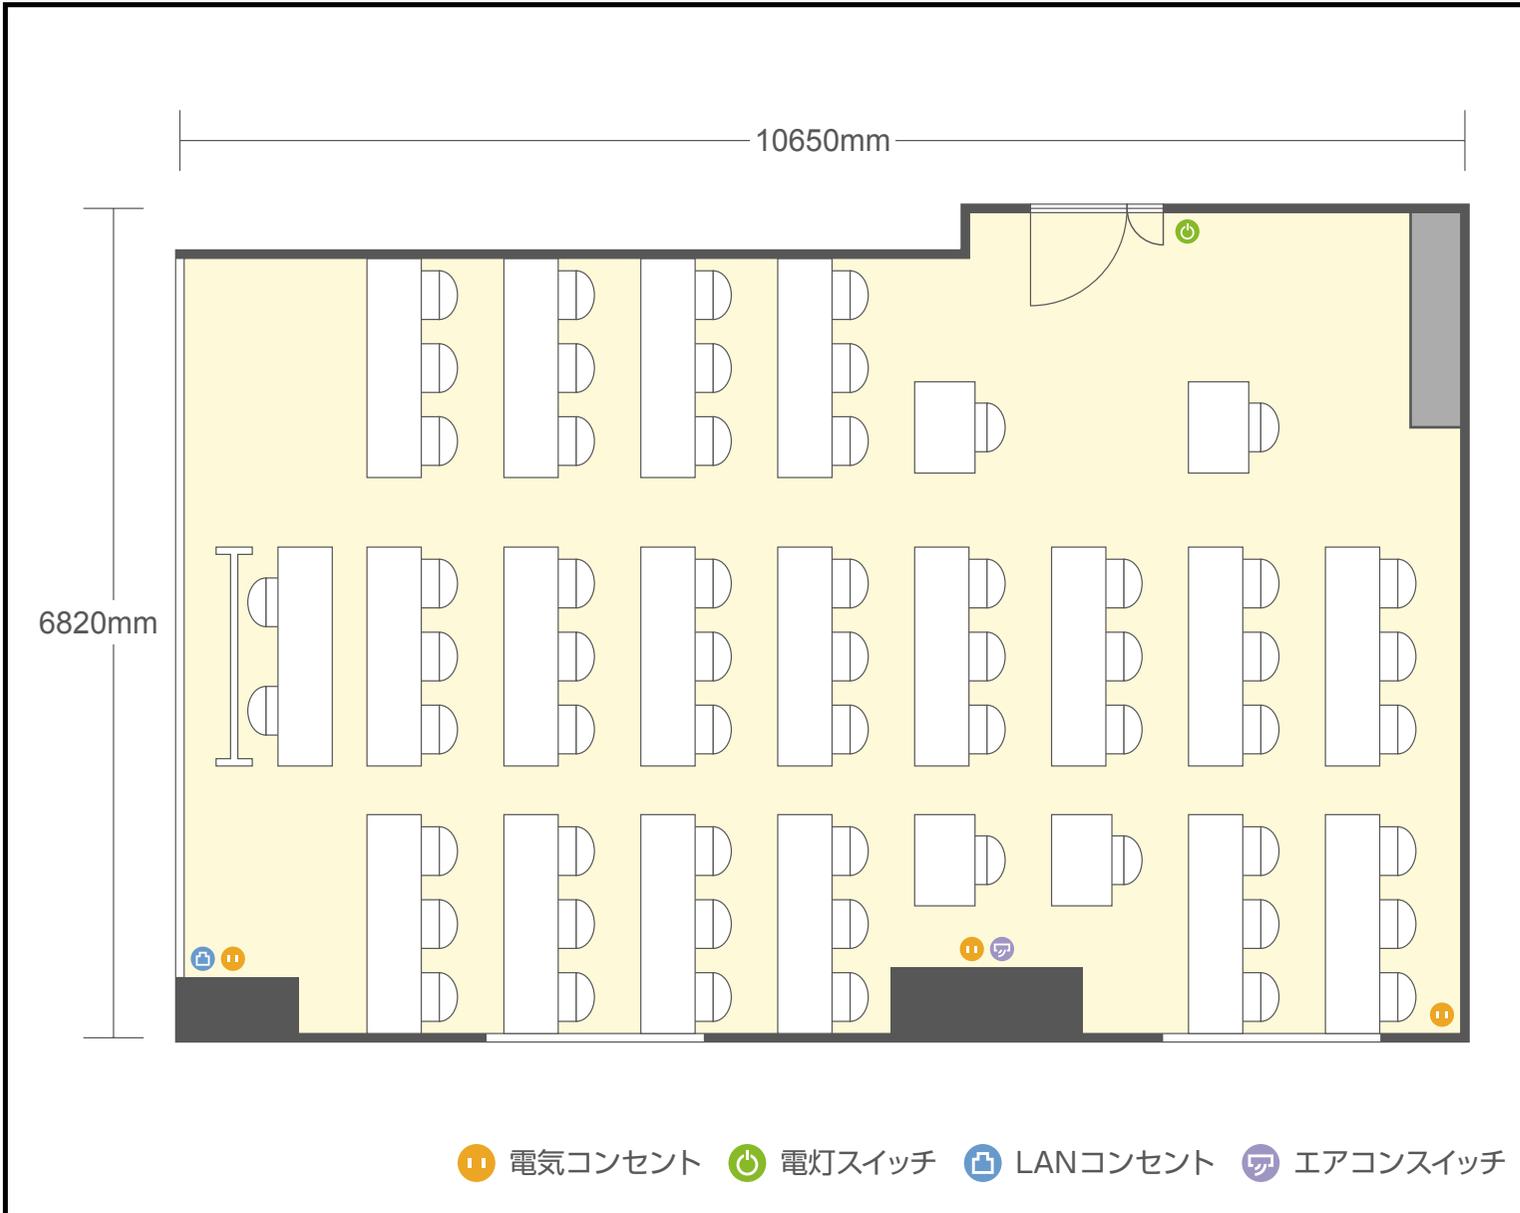

● 利用人数 (最大利用人数)

スクール	58名
口の字	30名

● 施設情報

面積	69.3㎡ (20.96坪)
天井高	2350mm
ドア開口部	1100mm×1950mm
エレベータ	1台・定員9名

