


6階 第2会議室 / スクール

〒460-0003 愛知県名古屋市中区錦1-4-16 KDX名古屋日銀前ビル 6階

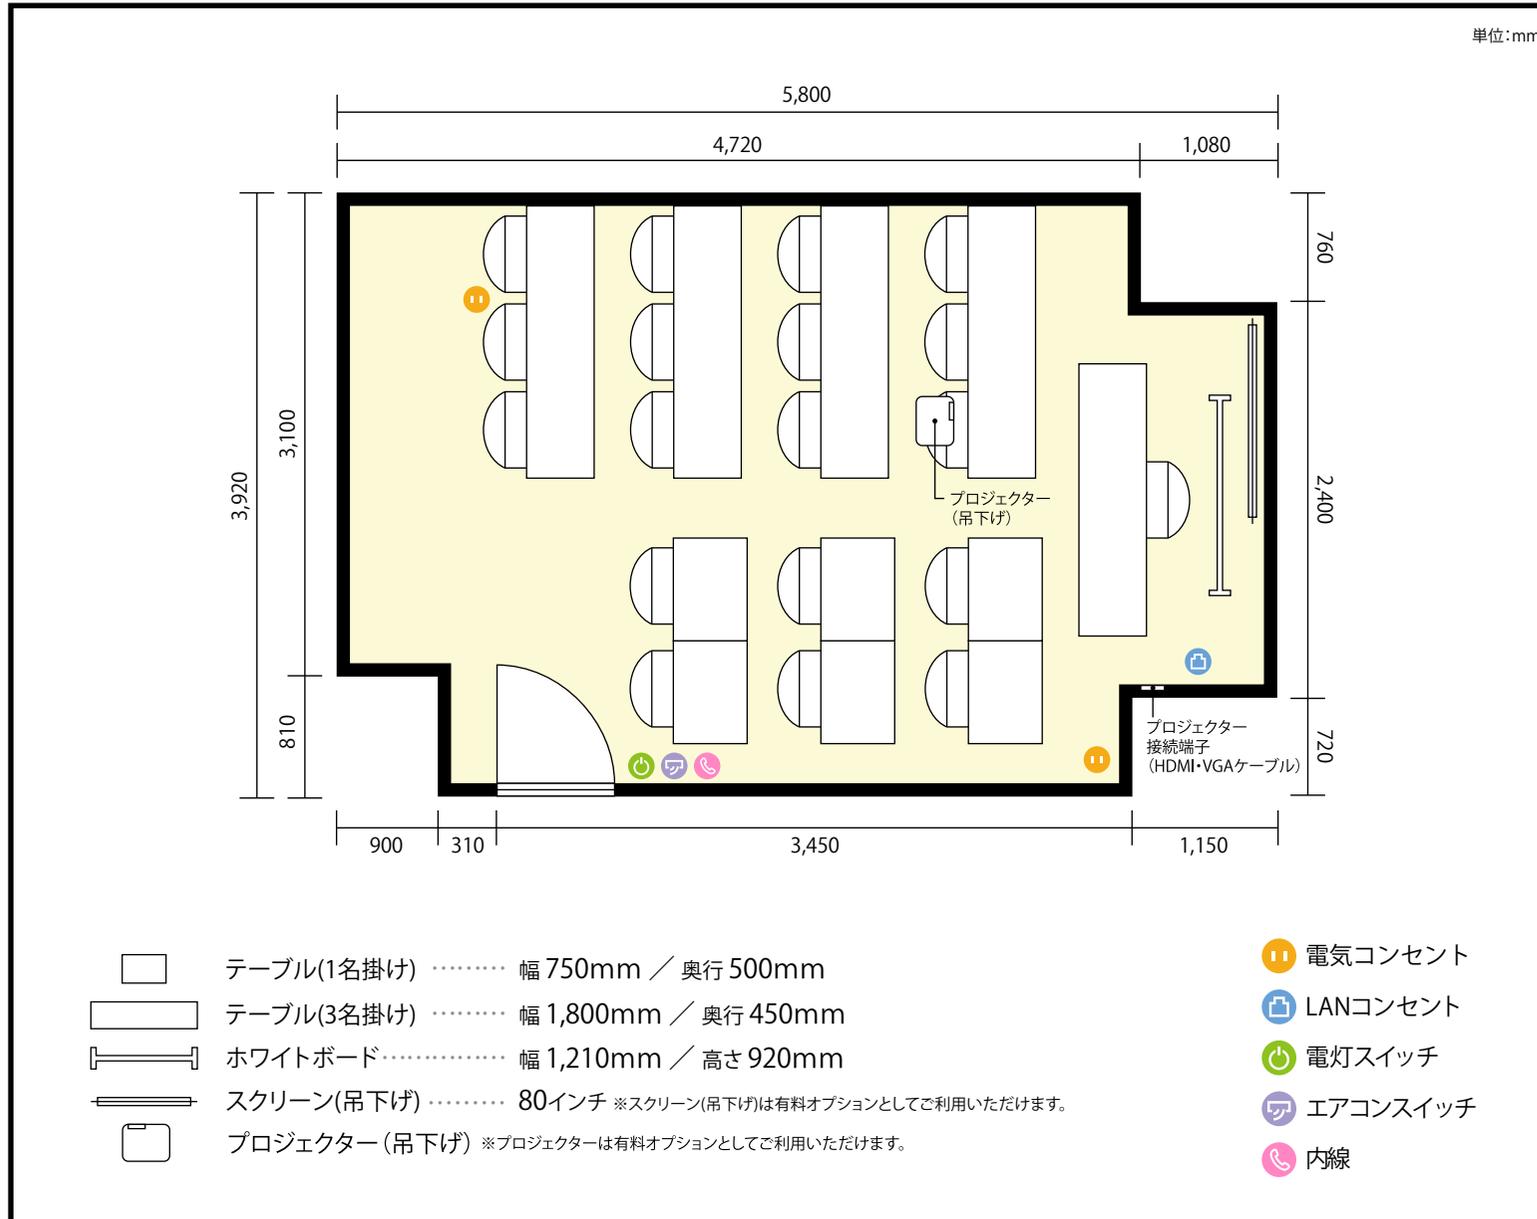


利用人数 最大利用人数(※講師席を除く)	
スクール	18名
施設情報	
面積	22.48 m ² (6.8 坪)
天井高	2,600mm
ドア開口部	横 800mm 縦 2,080mm
備考	



6階 第2会議室 / スクール

〒460-0003 愛知県名古屋市中区錦1-4-16 KDX名古屋日銀前ビル 6階

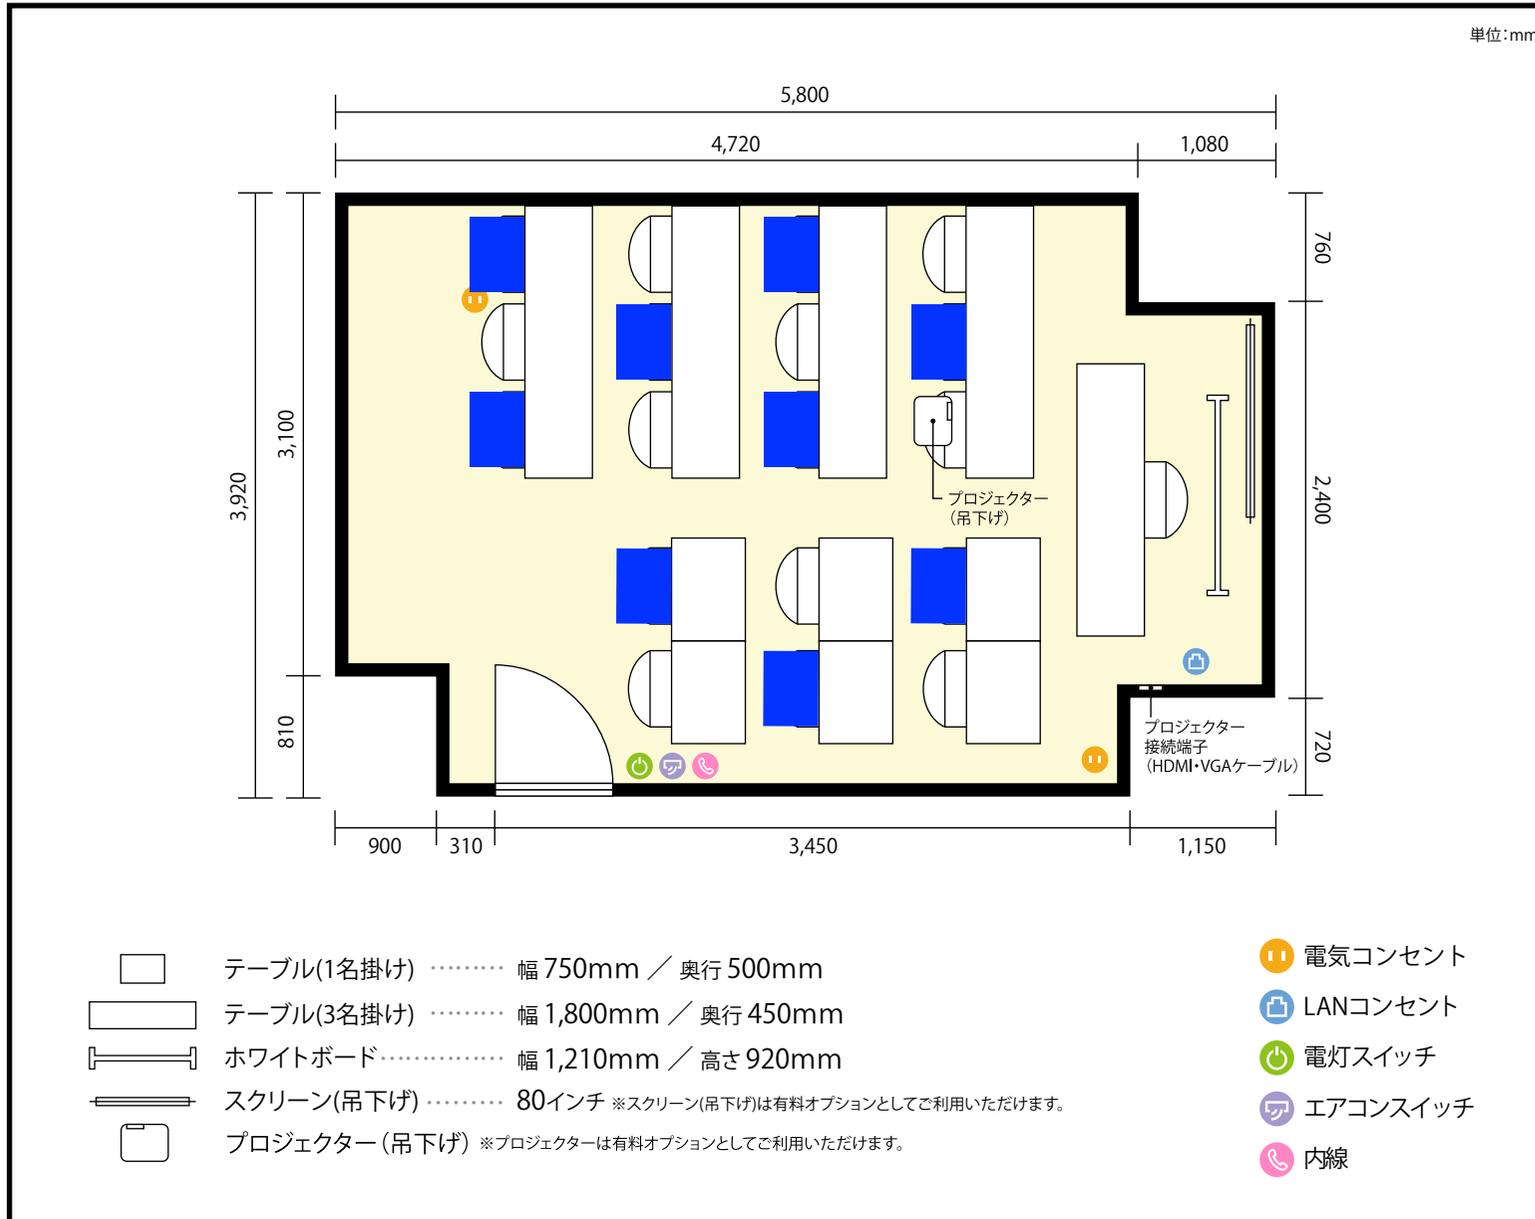

利用人数 最大利用人数 (※講師席を除く)

ソーシャルディスタンス(5割)スクール9名

施設情報

面積 22.48 m² (6.8 坪)

天井高 2,600mm


ドア開口部 横 800mm
縦 2,080mm

備考



6階 第2会議室 / スクール

〒460-0003 愛知県名古屋市中区錦1-4-16 KDX名古屋日銀前ビル 6階

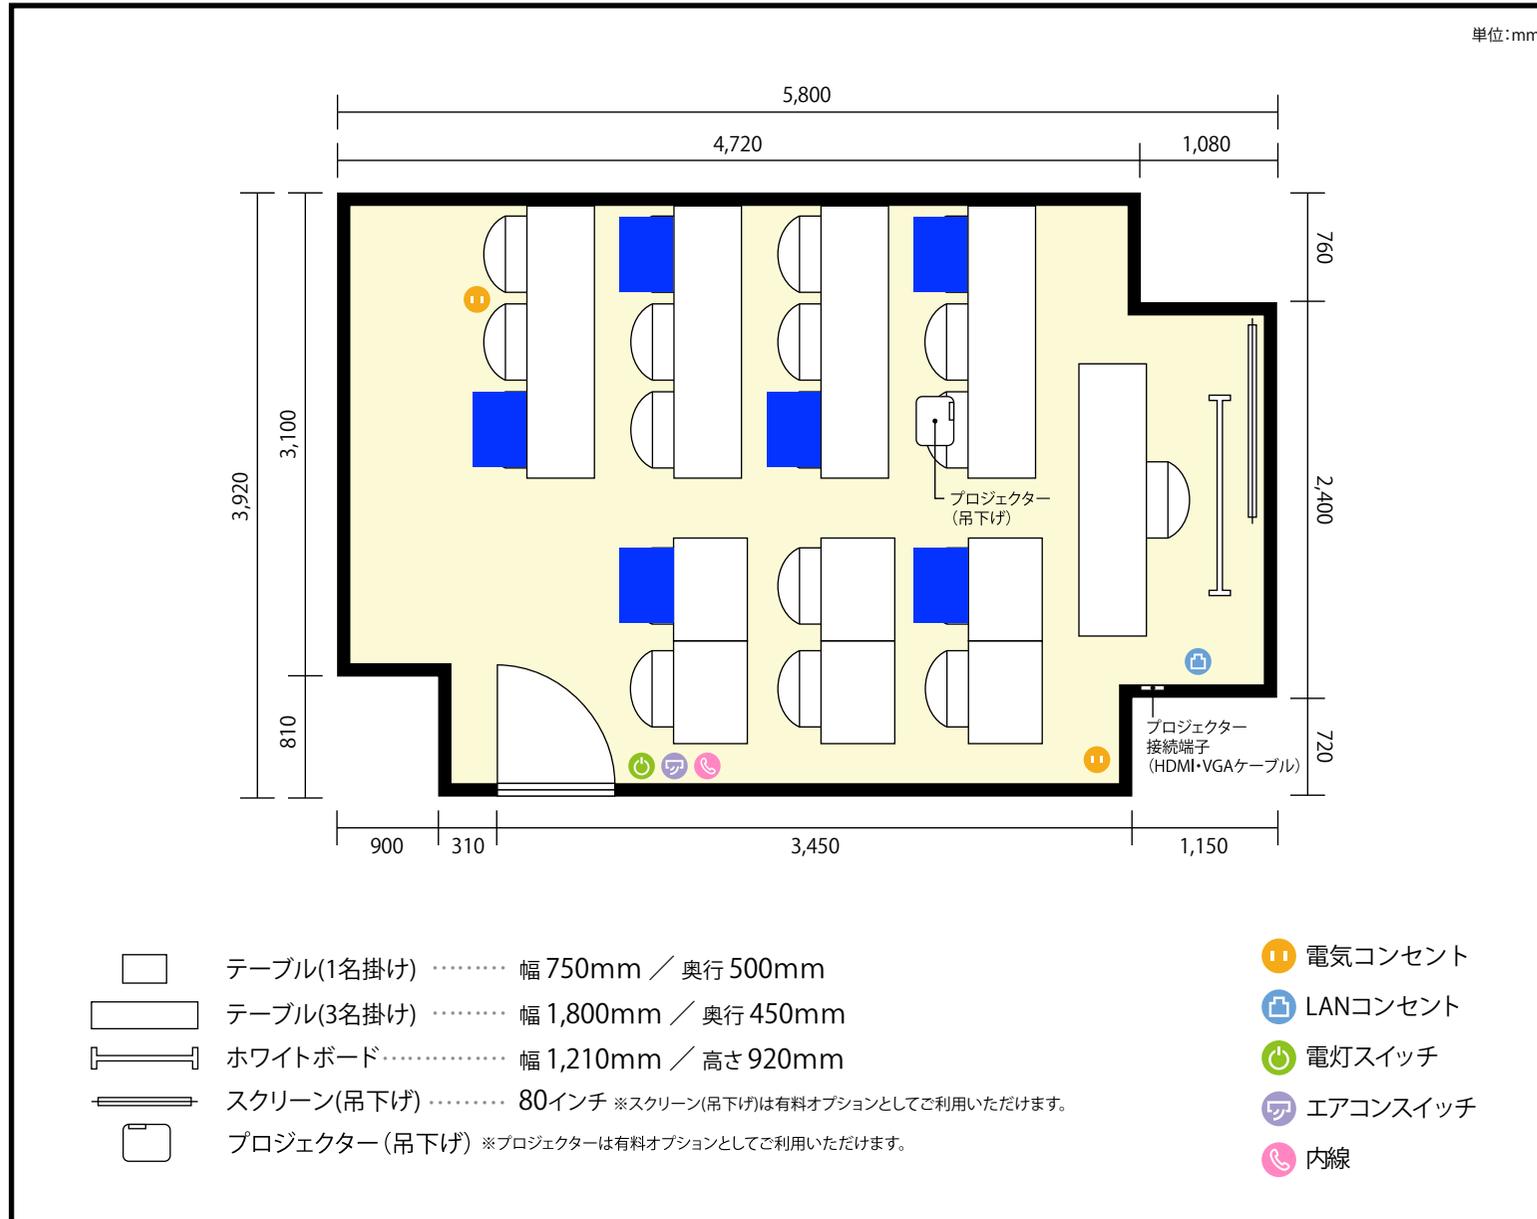

利用人数 最大利用人数 (※講師席を除く)

ソーシャルディスタンス(3割)スクール6名

施設情報

面積 22.48 m² (6.8 坪)

天井高 2,600mm

ドア開口部 横 800mm
縦 2,080mm

備考

