


7階 第1会議室 / 口の字

〒450-0002 愛知県名古屋市中村区名駅3-13-31 名駅モリシタビル 7階

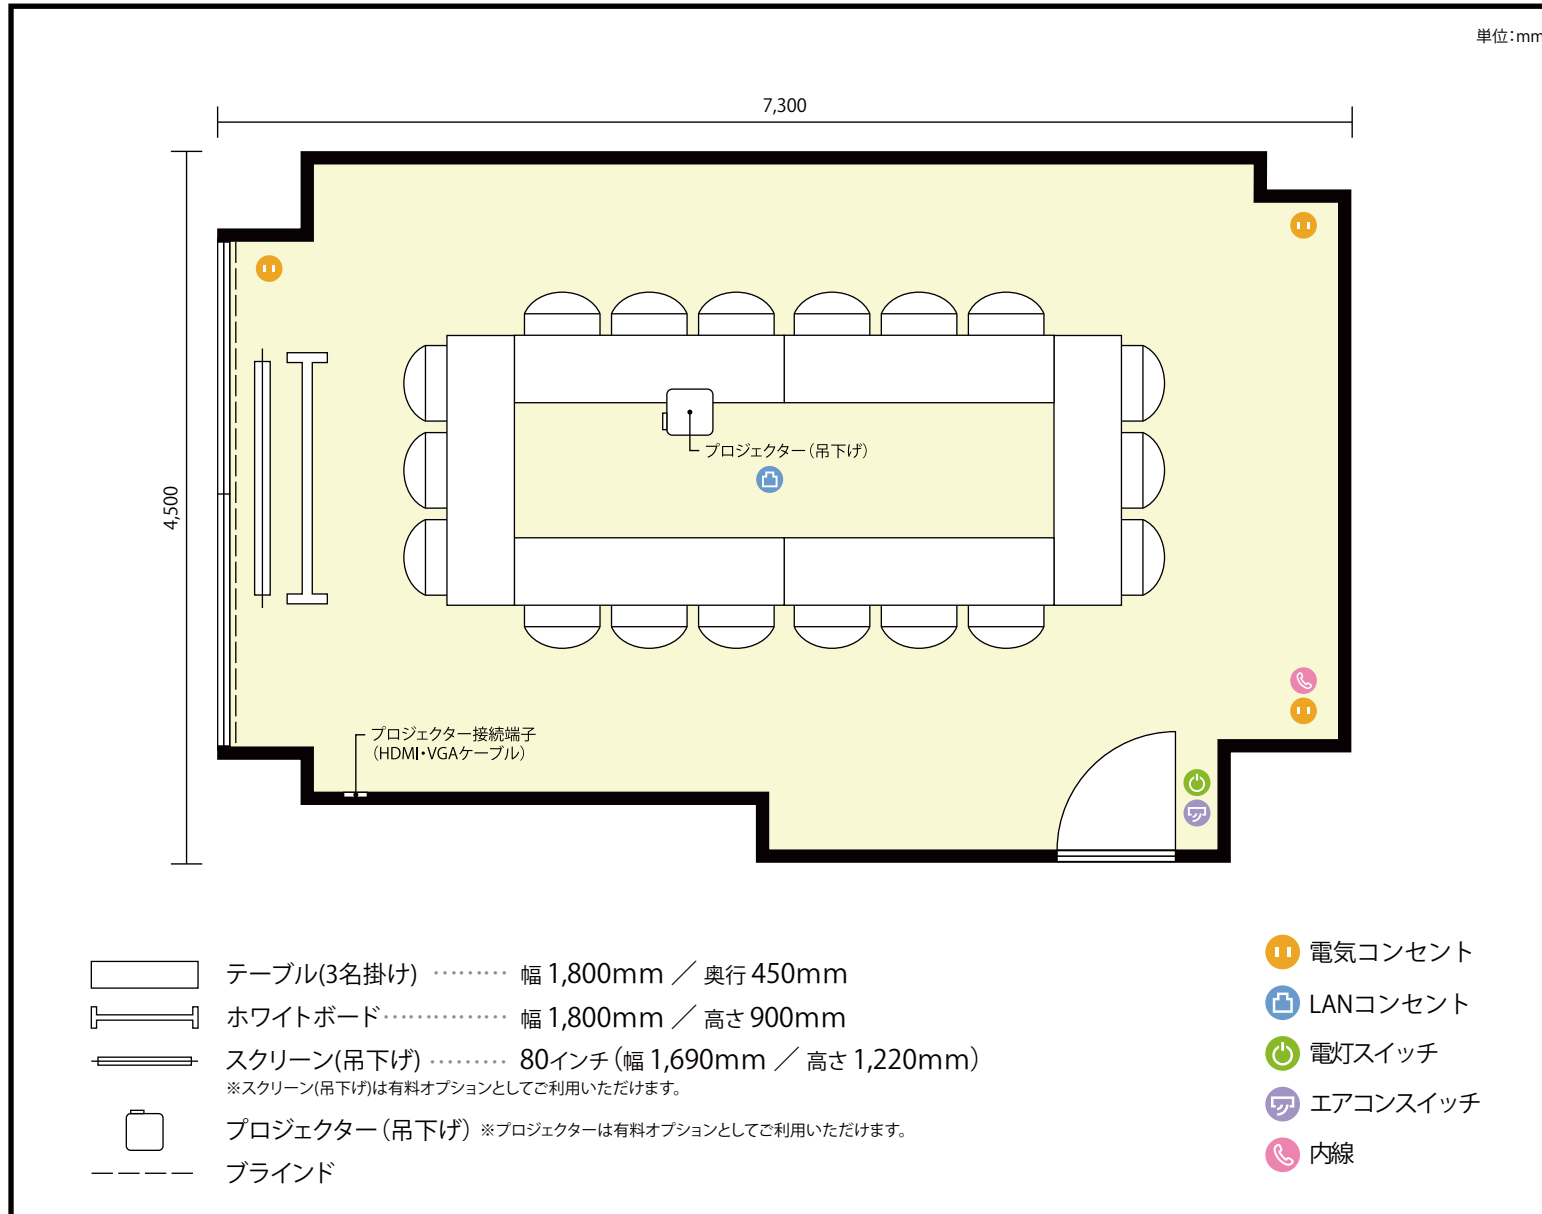

**利用人数** 最大利用人数(※講師席を除く)

口の字 18名

**施設情報**

面積 31.2 m<sup>2</sup> (9.43 坪)

天井高 2,380mm


ドア開口部 横 800mm  
縦 2,000mm

**備考**



7階 第1会議室 / 口の字

〒450-0002 愛知県名古屋市中村区名駅3-13-31 名駅モリシタビル 7階

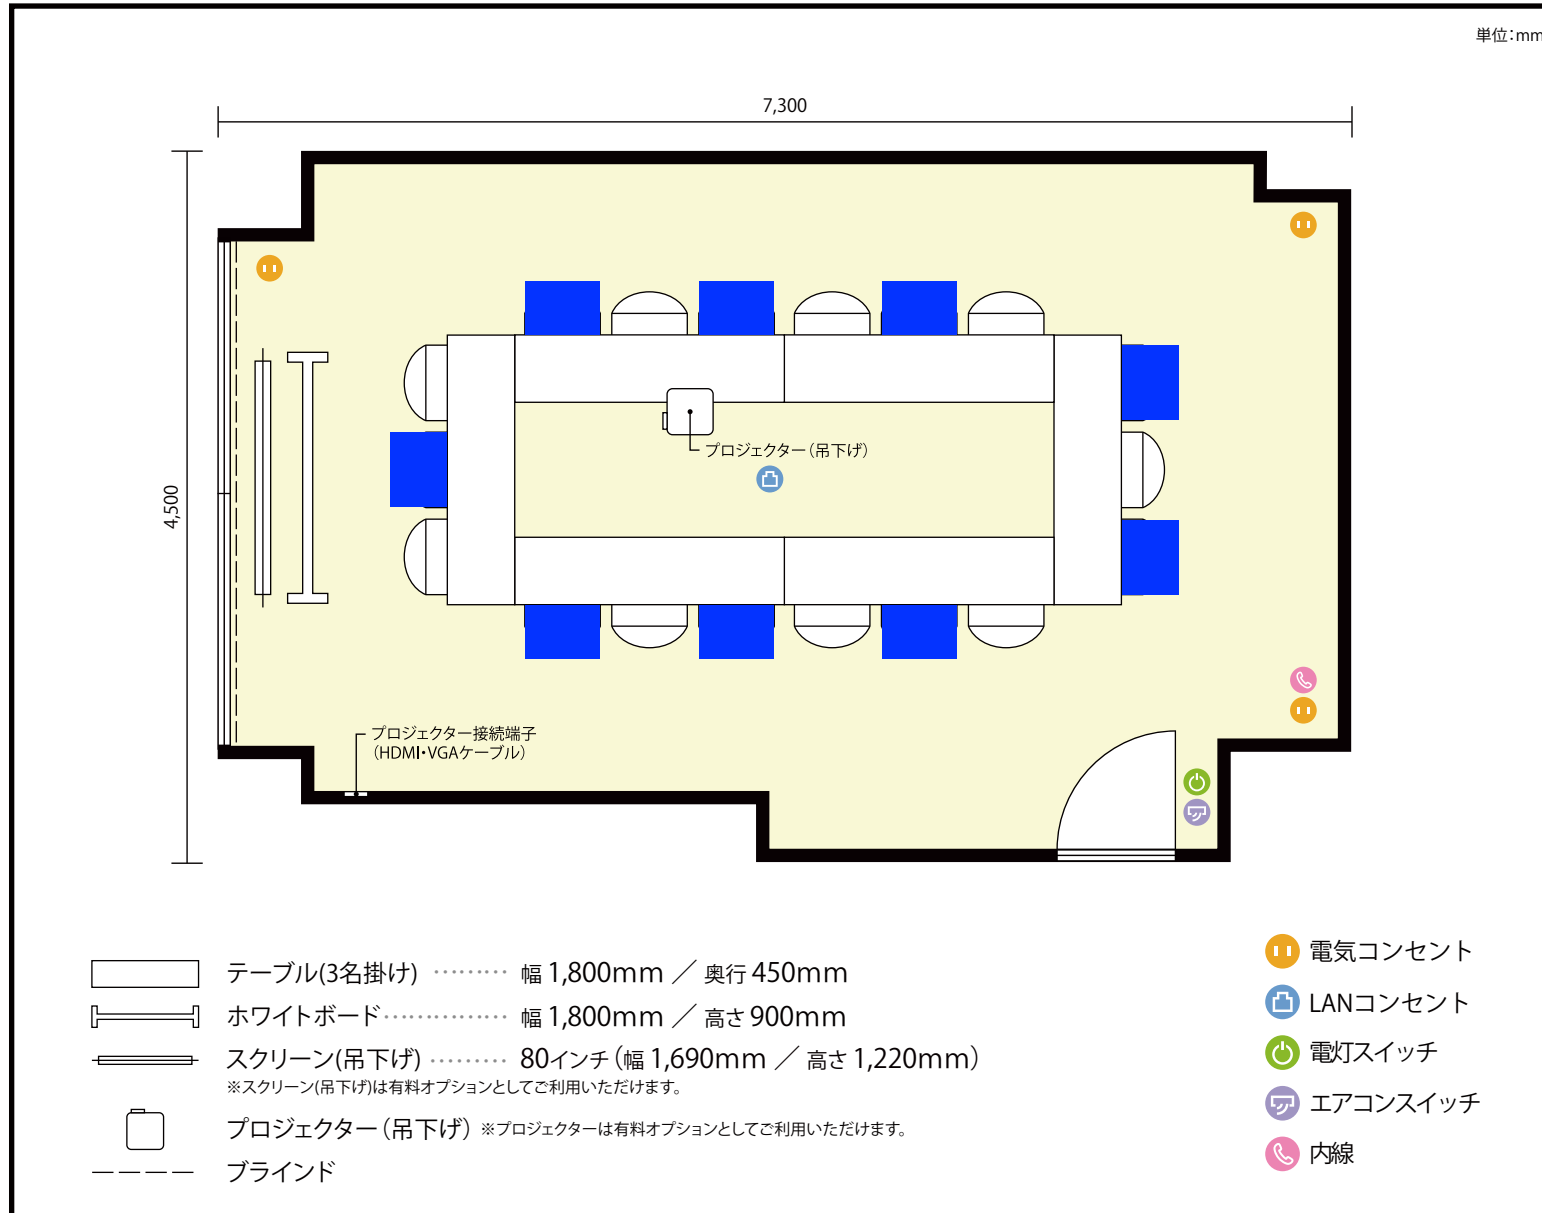

利用人数 最大利用人数(※講師席を除く)

ソーシャルディスタンス(5割) 口の字 9名

## 施設情報

面積 31.2 m<sup>2</sup> (9.43 坪)

天井高 2,380mm


ドア開口部 横 800mm  
縦 2,000mm

## 備考



7階 第1会議室 / 口の字

〒450-0002 愛知県名古屋市中村区名駅3-13-31 名駅モリシタビル 7階

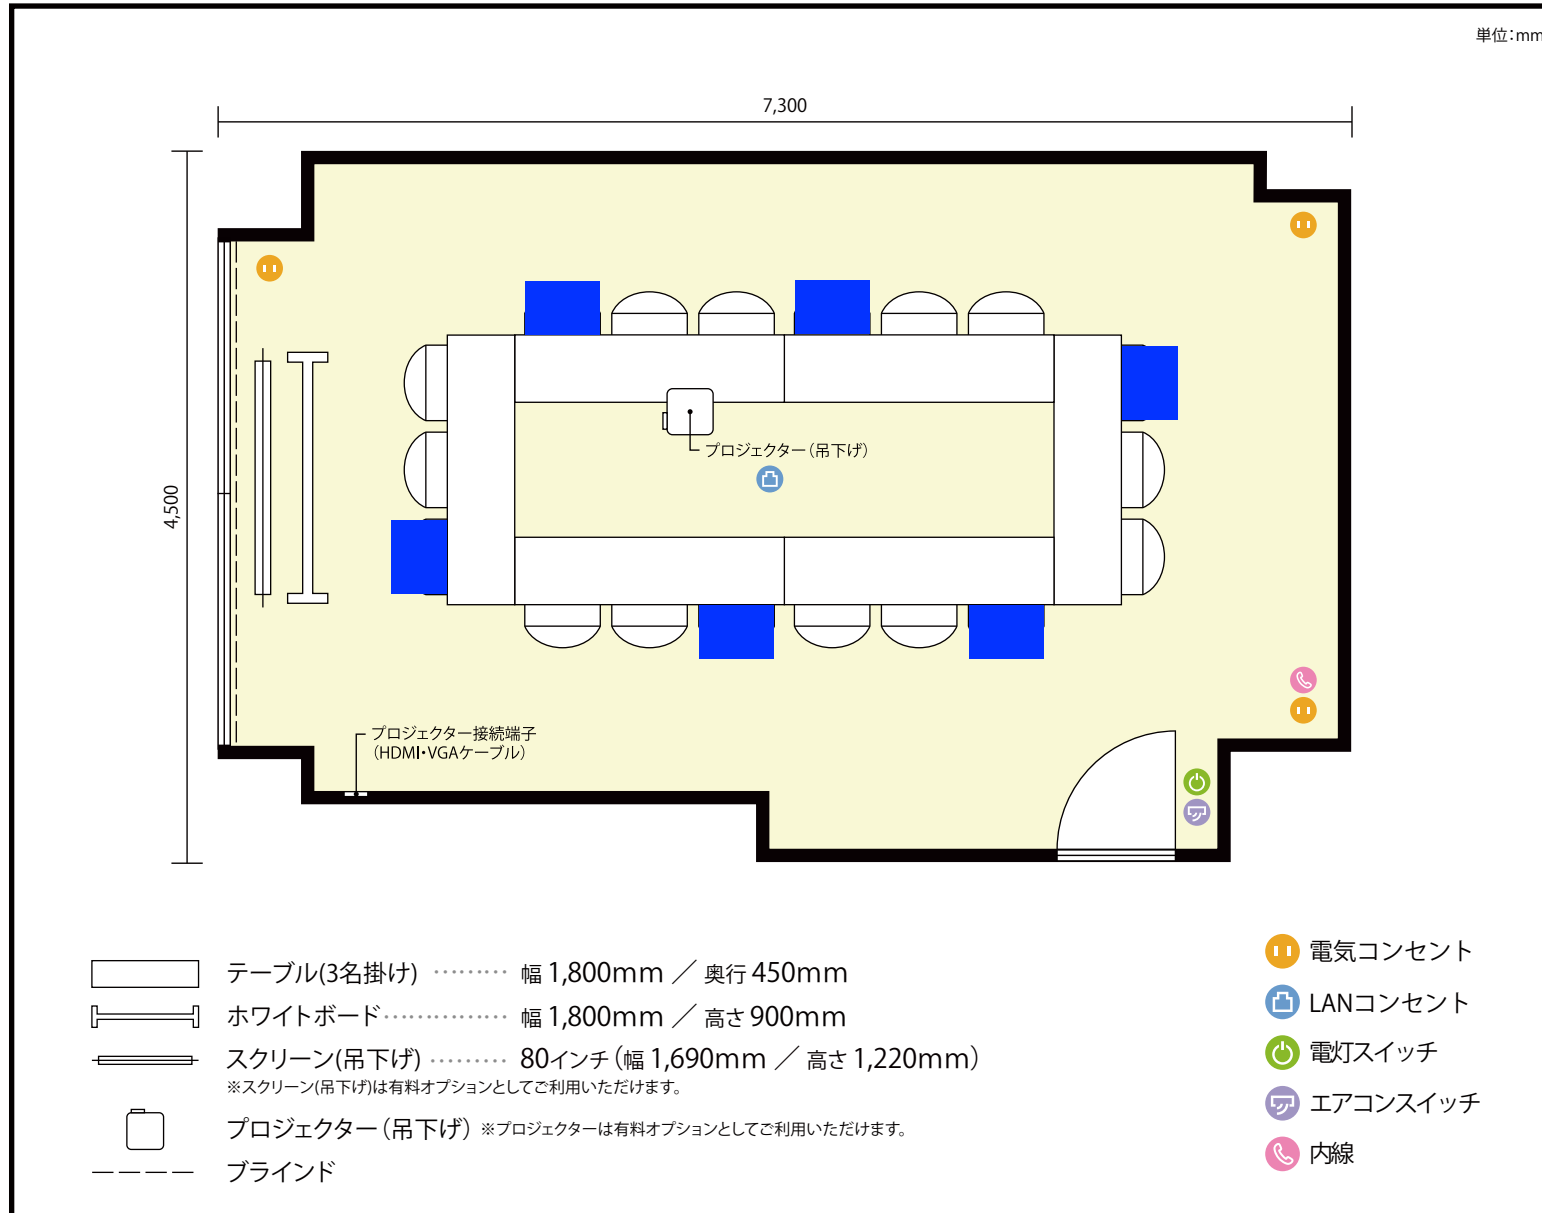

**利用人数** 最大利用人数(※講師席を除く)

ソーシャルディスタンス(3割) 口の字 6名

### 施設情報

面積 31.2 m<sup>2</sup> (9.43 坪)

天井高 2,380mm

ドア開口部 横 800mm  
縦 2,000mm

### 備考

