


3階 310号室

〒150-0002 東京都渋谷区渋谷2-22-8 名取ビル 3階

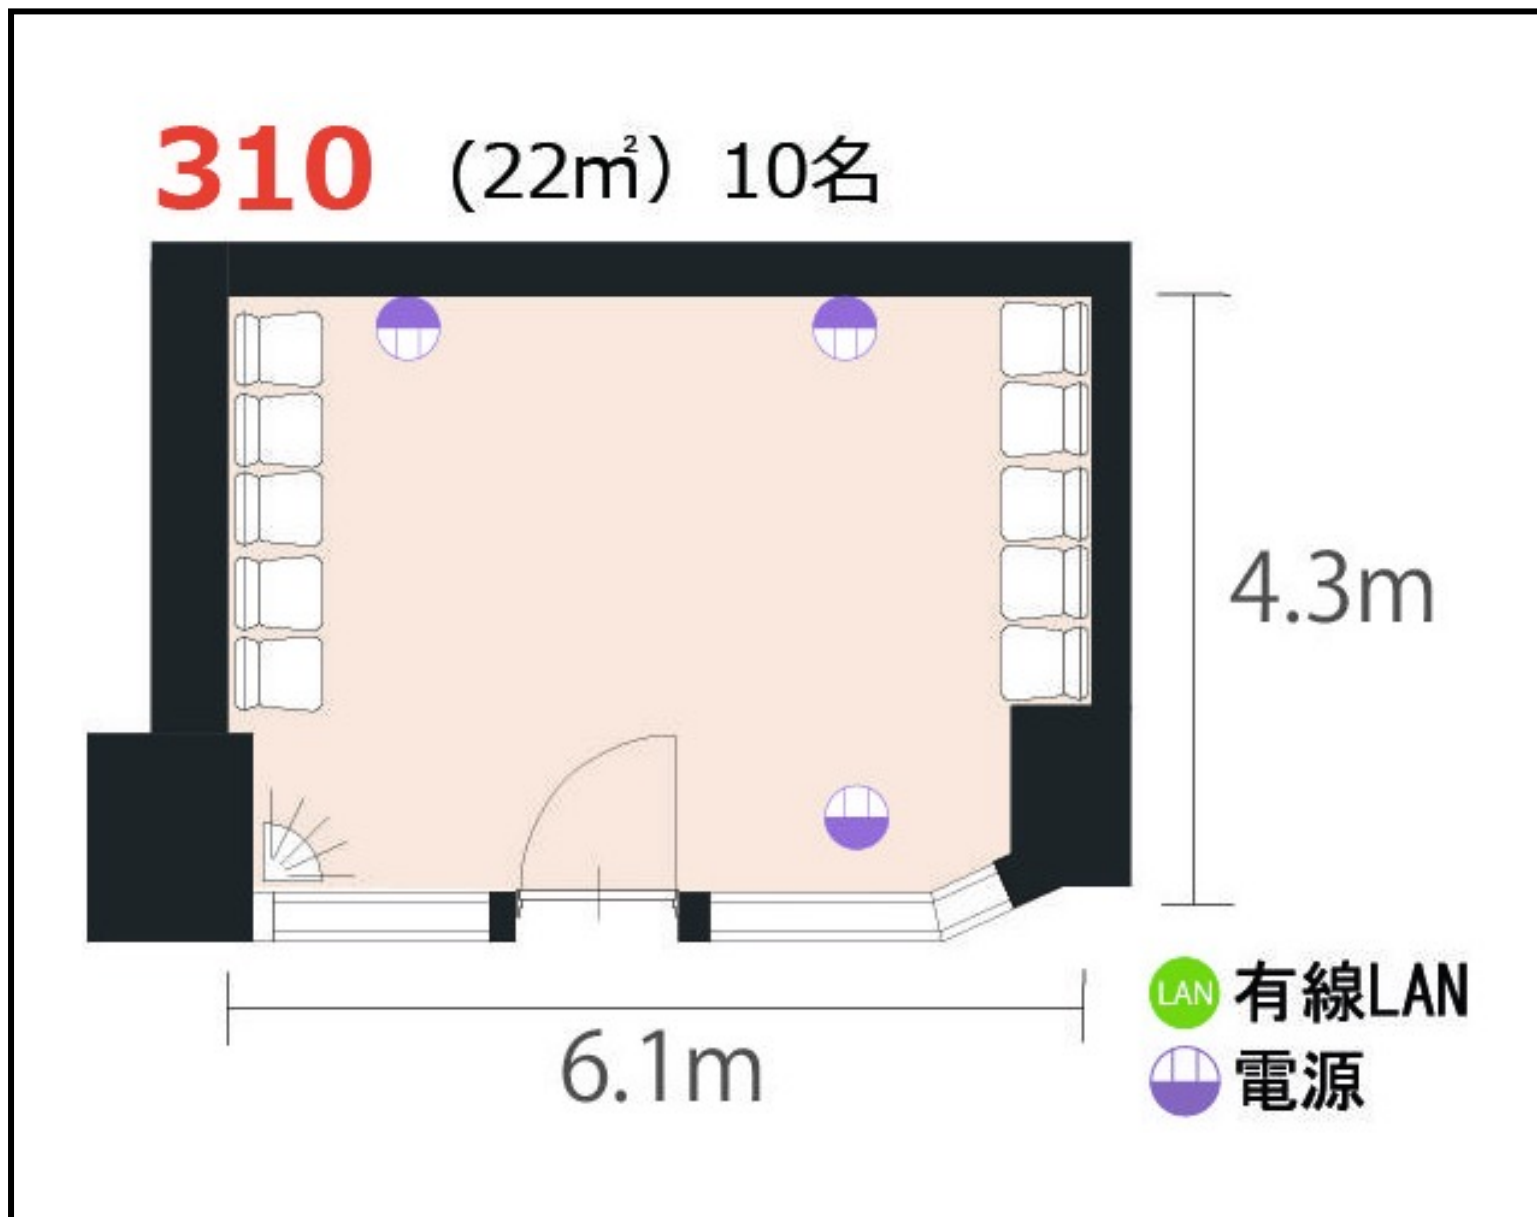

利用人数 最大利用人数

最大 10名

施設情報

面積 22m²

備考

イス10脚の他に移動式ホワイトボード、スマート演台、円卓は常設の設備となっております。
楽器は使用不可となりますが防音機能があるため、ダンススタジオ、ボイストレーニング、収録セミナーなどの利用は当然でございますが
たまに声優オーディション会場、大声発声研修などもございます。

