


2階 第2会議室 / 口の字

〒460-0003 愛知県名古屋市中区錦3-1-26 ウメムラビル 2階

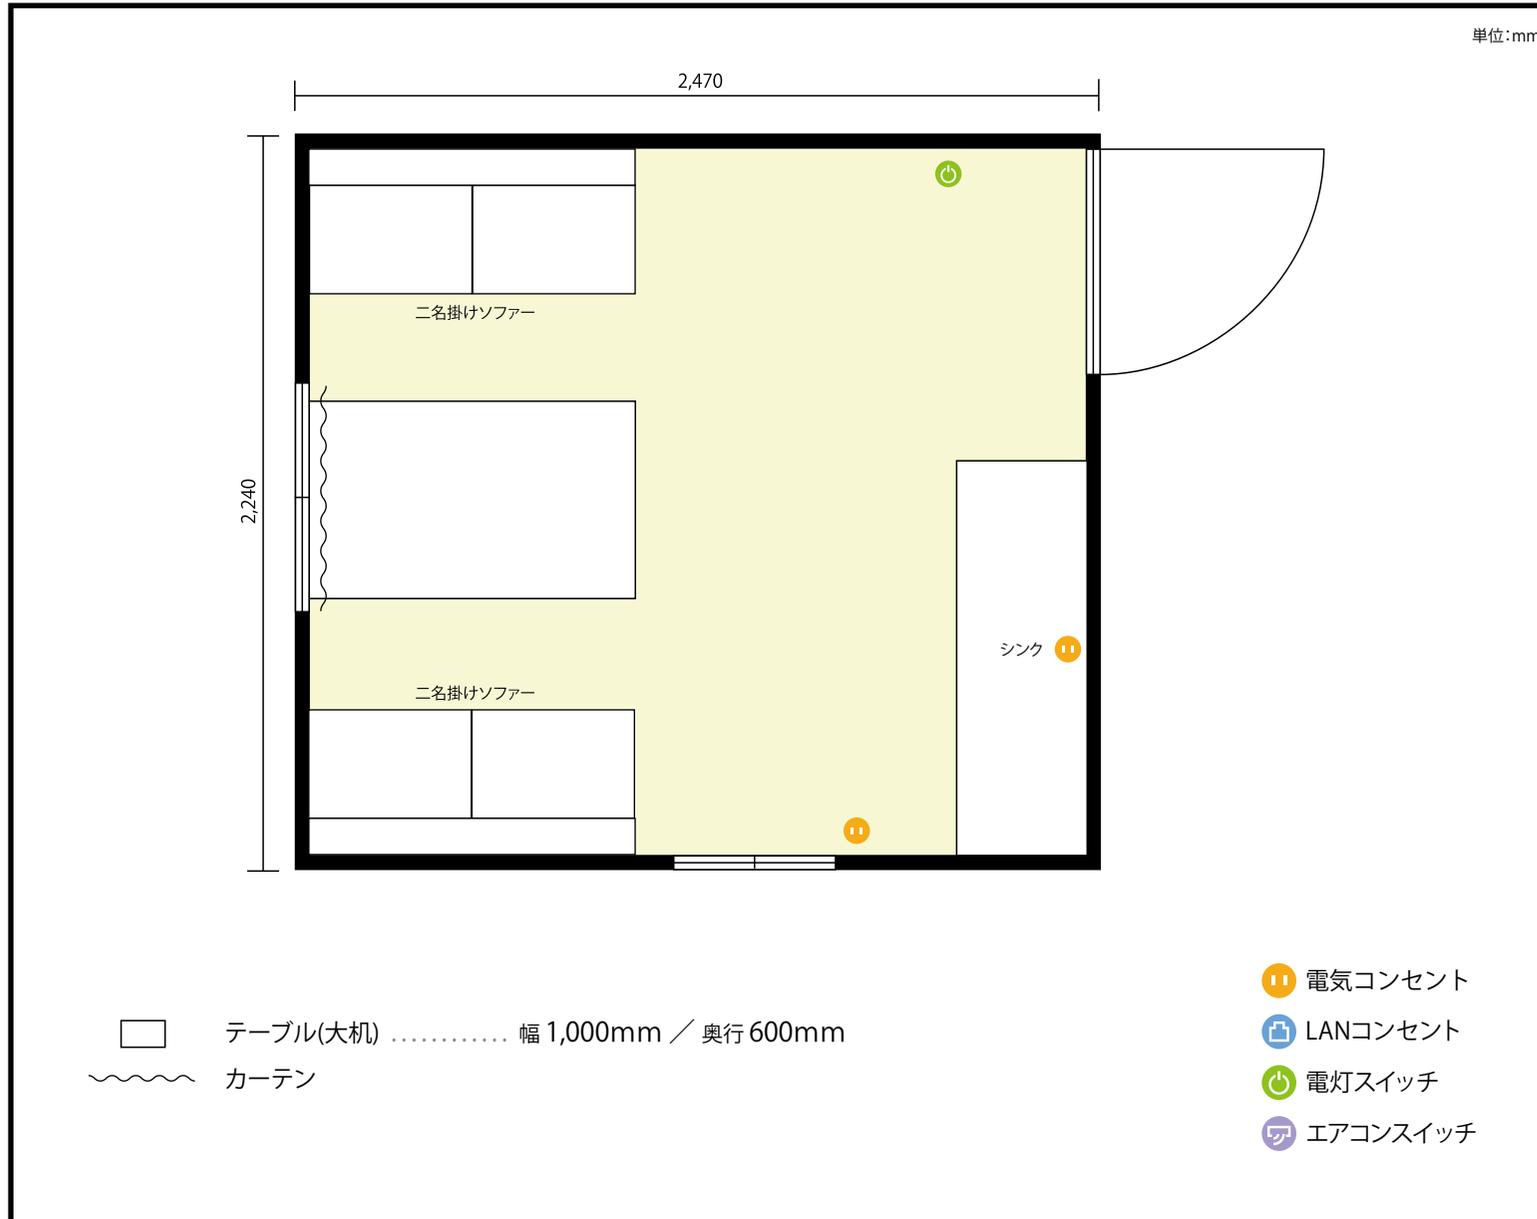

利用人数 最大利用人数 (※講師席を除く)

スクール 4名

施設情報

面積 5.5 m² (1.7 坪)

天井高 2,380mm

ドア開口部 横 690mm
縦 1,860mm

備考

