


13階 第16会議室 口の字

愛知県名古屋市西区名駅二丁目27-8 名古屋プライムセントラルタワー 13階

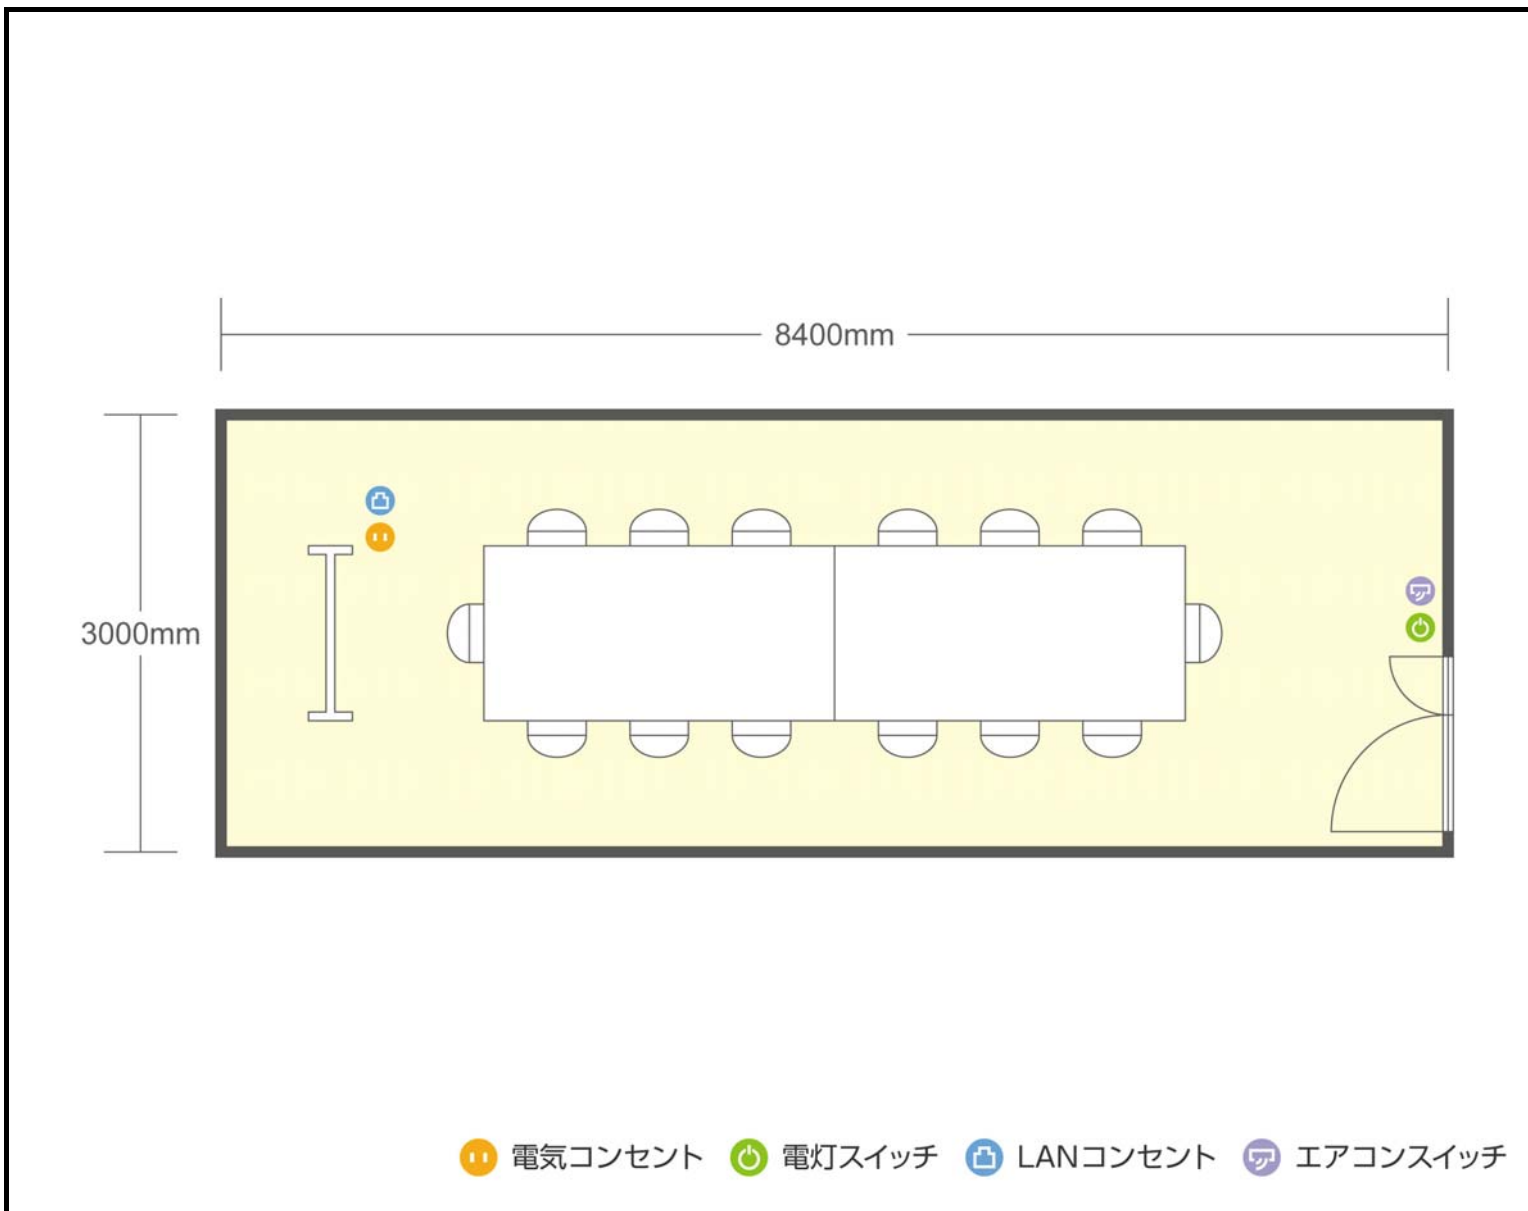

●利用人数 (最大利用人数)

スクール	0名
口の字	14名

●施設情報

面積	25.2㎡ (7.62坪)
天井高	2800mm
ドア開口部	1600mm×2200mm
エレベータ	10台・定員24名



第16会議室 口の字

● 電気コンセント ● 電灯スイッチ ● LANコンセント ● エアコンスイッチ