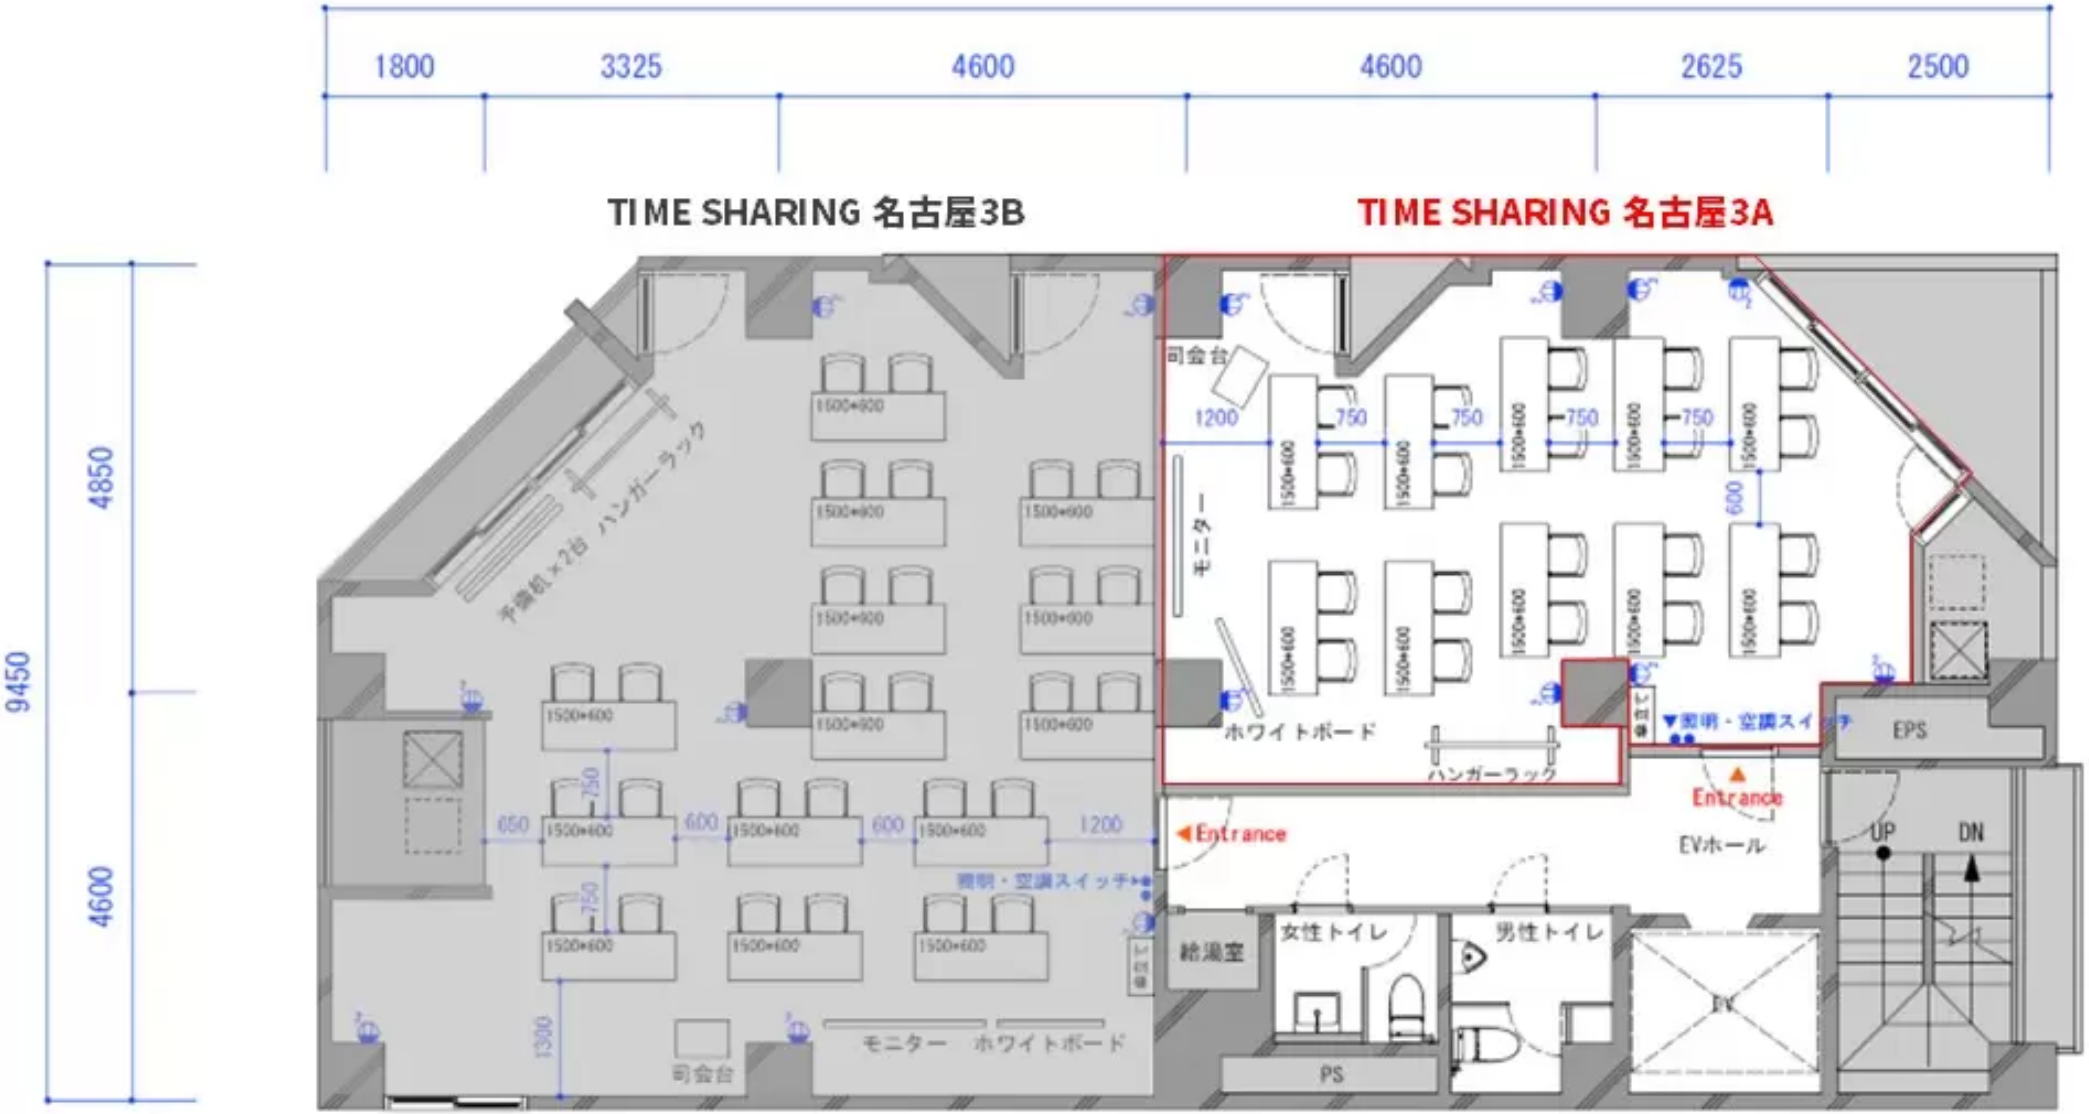
1800
3325
4600
4600
2625
2500
TIME SHARING 名古屋3B
TIME SHARING 名古屋3A
9450
4850
4600
ハンガーラック
1500×600
750
650
600
1200
1300
照明・空調スイッチ
モニター
ホワイトボード
司会台
Entrance
EVホール
給湯室
女性トイレ
男性トイレ
PS
EV
EPS
UP
DN