


13階 第17会議室 / 口の字

〒451-0045 愛知県名古屋市西区名駅2-27-8 名古屋プライムセントラルタワー 13階

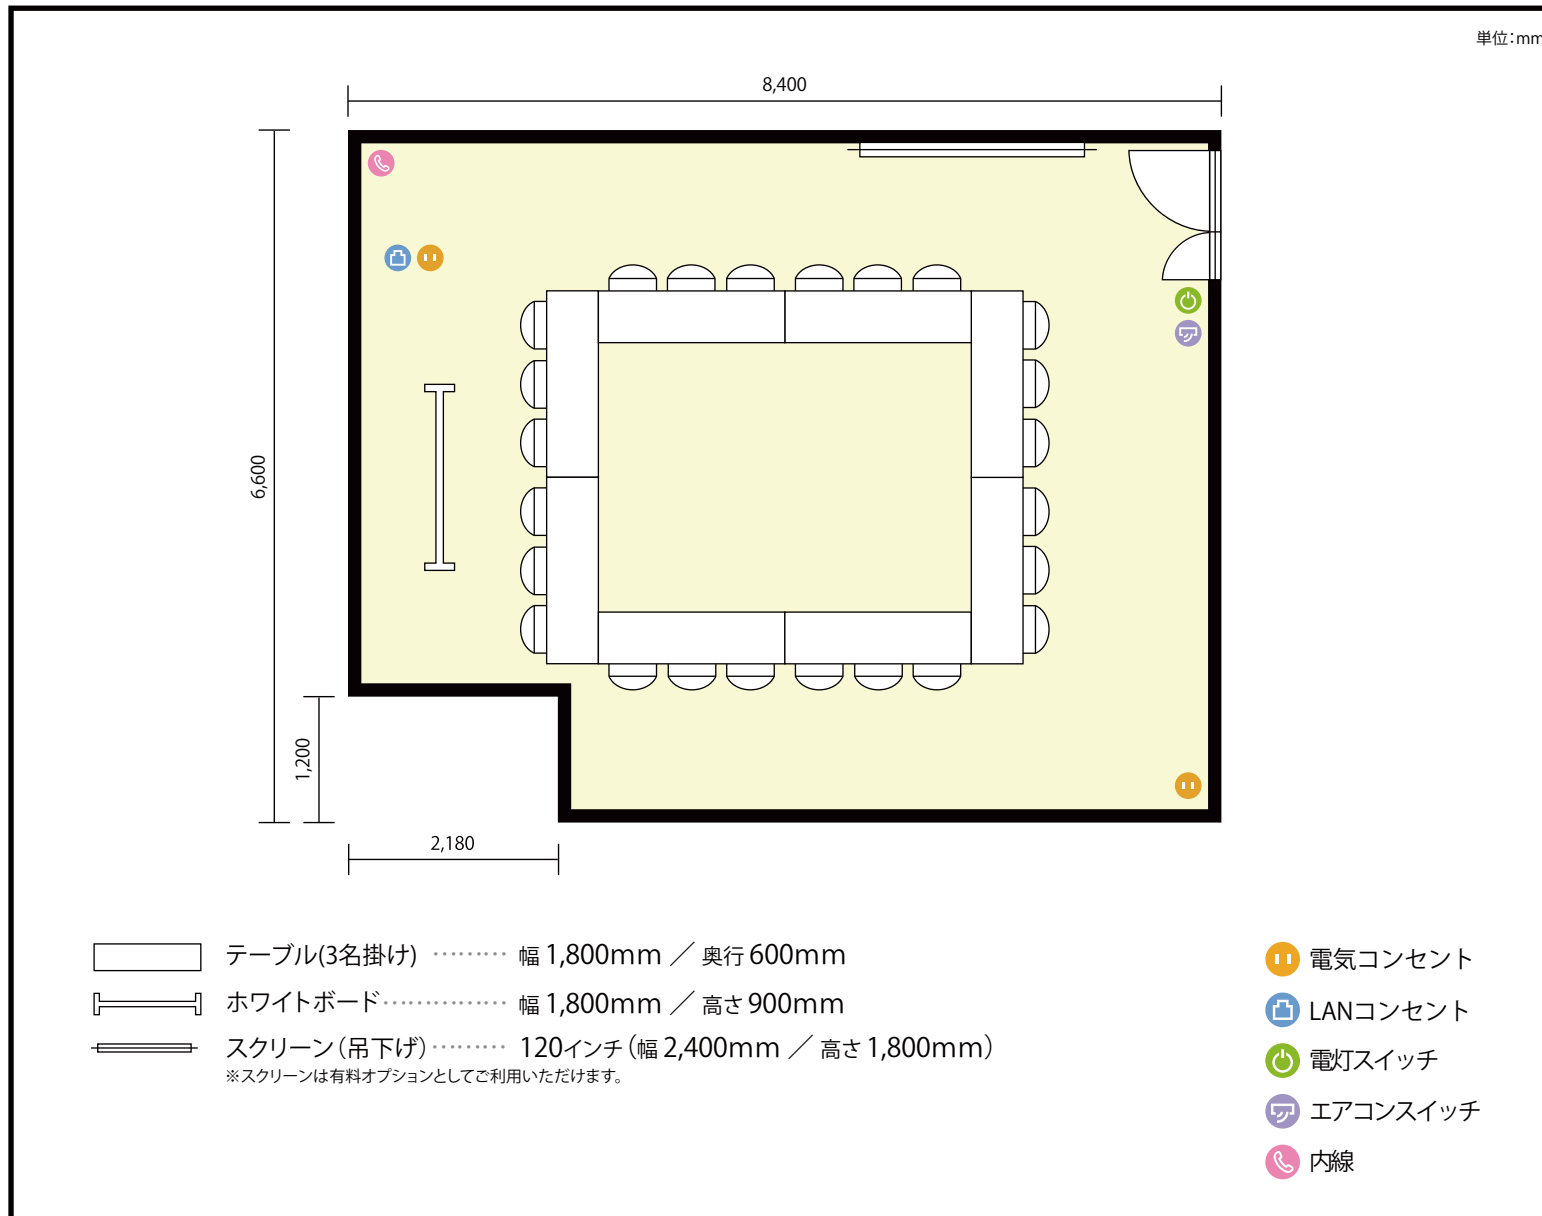

**利用人数** 最大利用人数(※講師席を除く)

口の字 24名

**施設情報**

面積 52.8 m<sup>2</sup> (15.97 坪)

天井高 2,800mm

ドア開口部 横 1,600mm  
縦 2,200mm

**備考**

