


13階 第17会議室 / スクール

〒451-0045 愛知県名古屋市西区名駅2-27-8 名古屋プライムセントラルタワー 13階

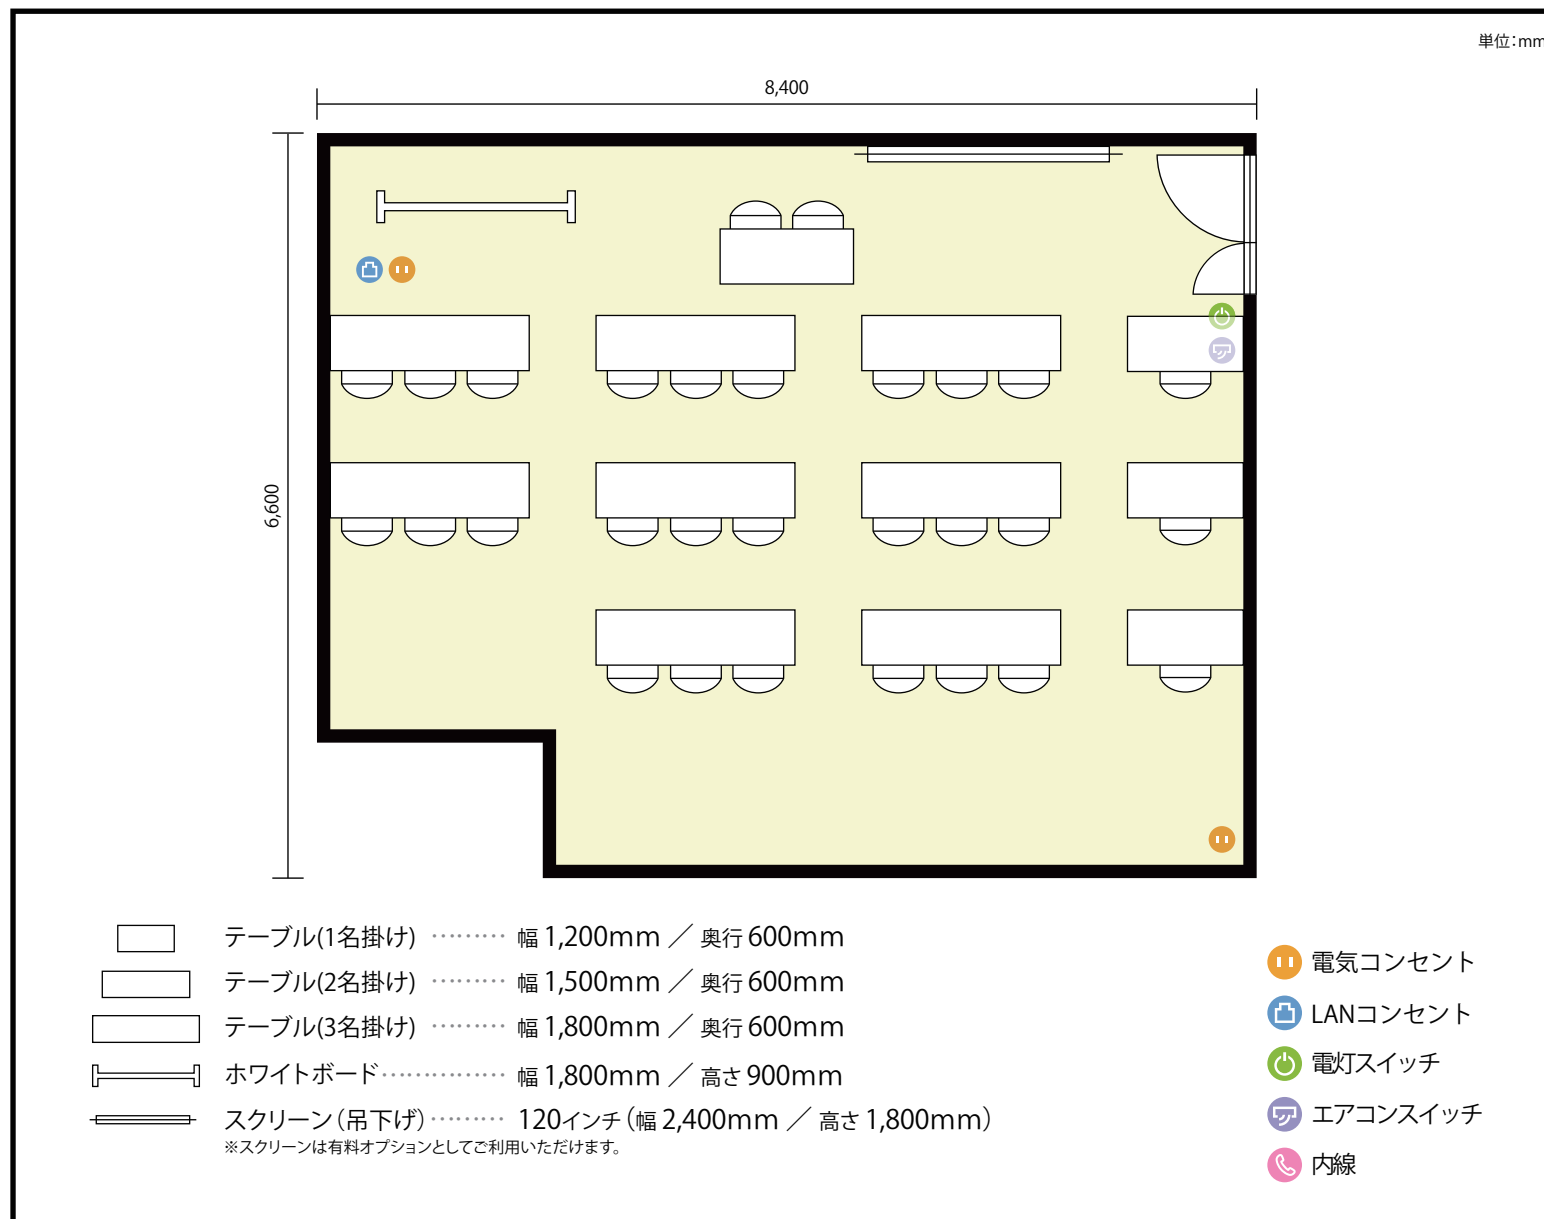

利用人数 最大利用人数(※講師席を除く)

スクール 27名

施設情報

面積 52.8 m² (15.97 坪)

天井高 2,800mm

ドア開口部 横 1,600mm
縦 2,200mm

備考

