


## 7階 第1会議室 / セルフ設営プラン

〒450-0002 愛知県名古屋市中村区名駅3-13-31 名駅モリシタビル 7階

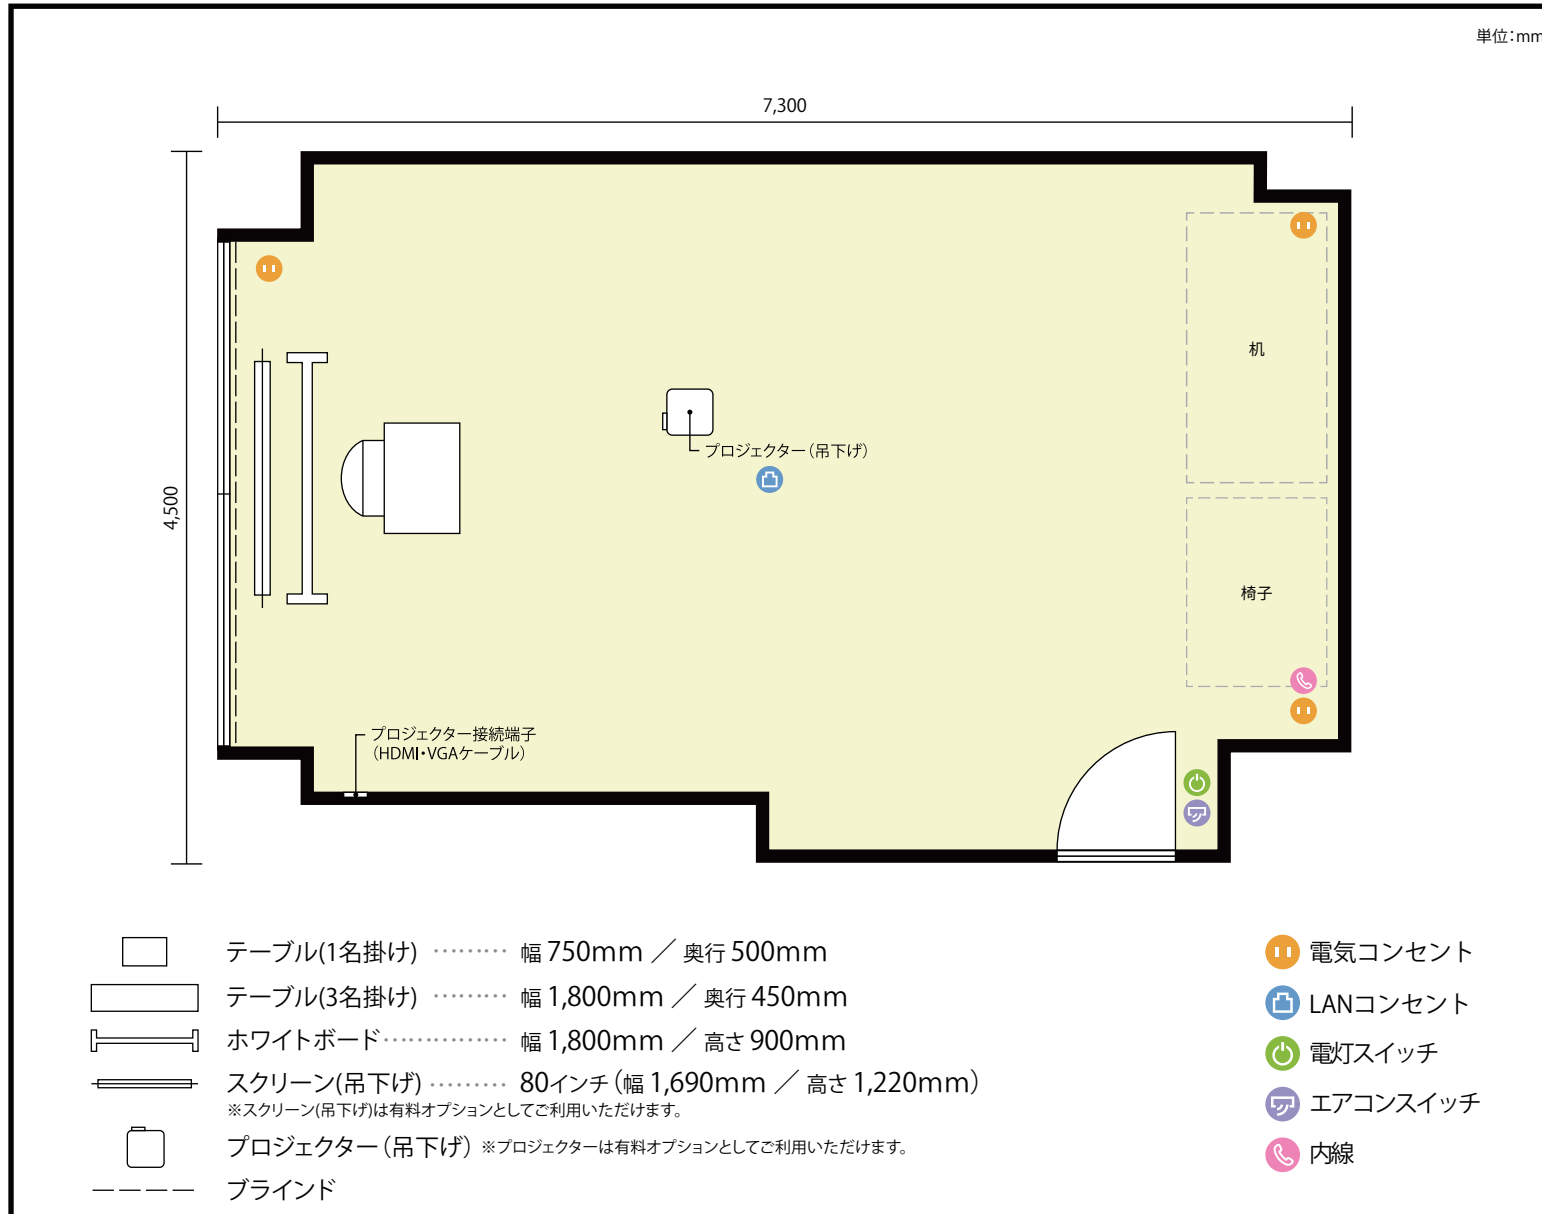

**利用人数** 最大利用人数(※講師席を除く)

最大 22名

**施設情報**

面積 31.2 m<sup>2</sup> (9.43 坪)

天井高 2,380mm

ドア開口部 横 800mm  
縦 2,000mm

**備考**

お客様にてご自由にレイアウト変更いただけます。ご退室前に必ず机・椅子の現場復帰をお願いいたします。

