


2階

第1会議室 / 口の字

〒460-0003 愛知県名古屋市中区錦1-8-18 錦ハーモニービル 2階

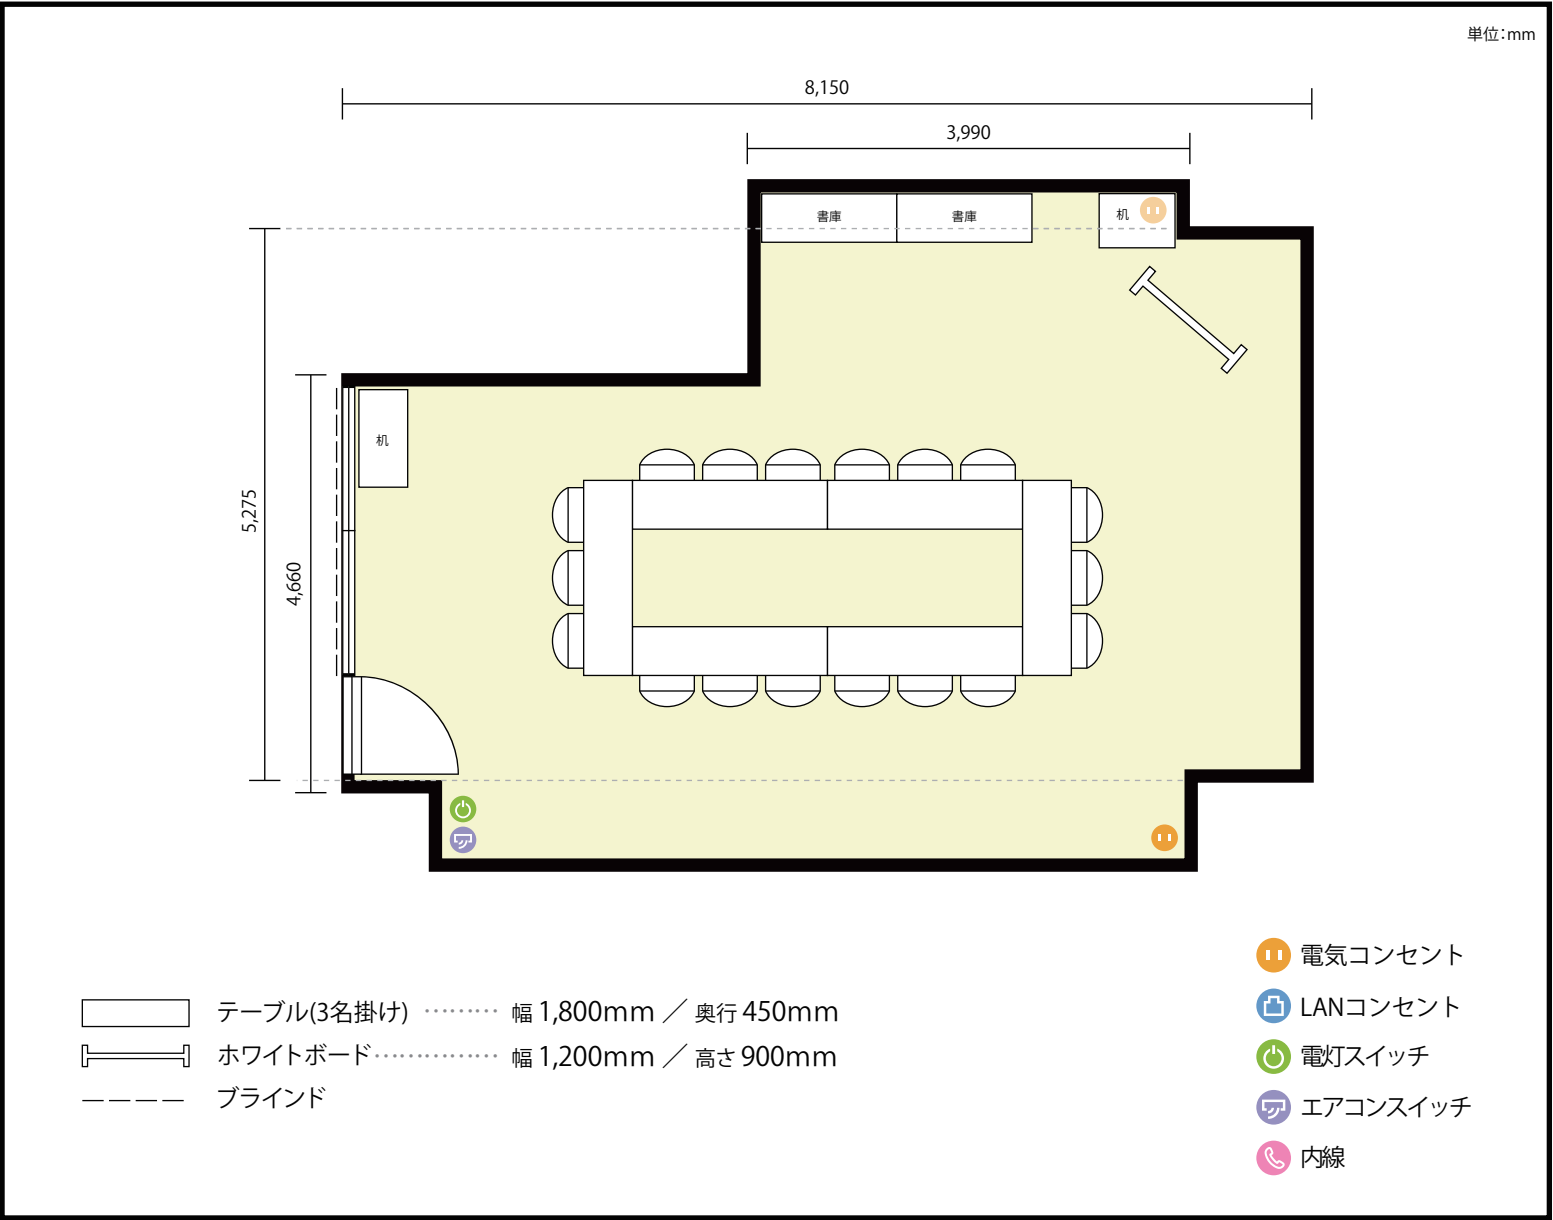

利用人数 最大利用人数 (※講師席を除く)	
口の字	18名
施設情報	
面積	33.0 m ² (9.98 坪)
天井高	2,328mm
ドア開口部	横 790mm 縦 2,058mm
備考	

