



スタジオ リル
24.76m²

プレゼン・面接・面談etc...

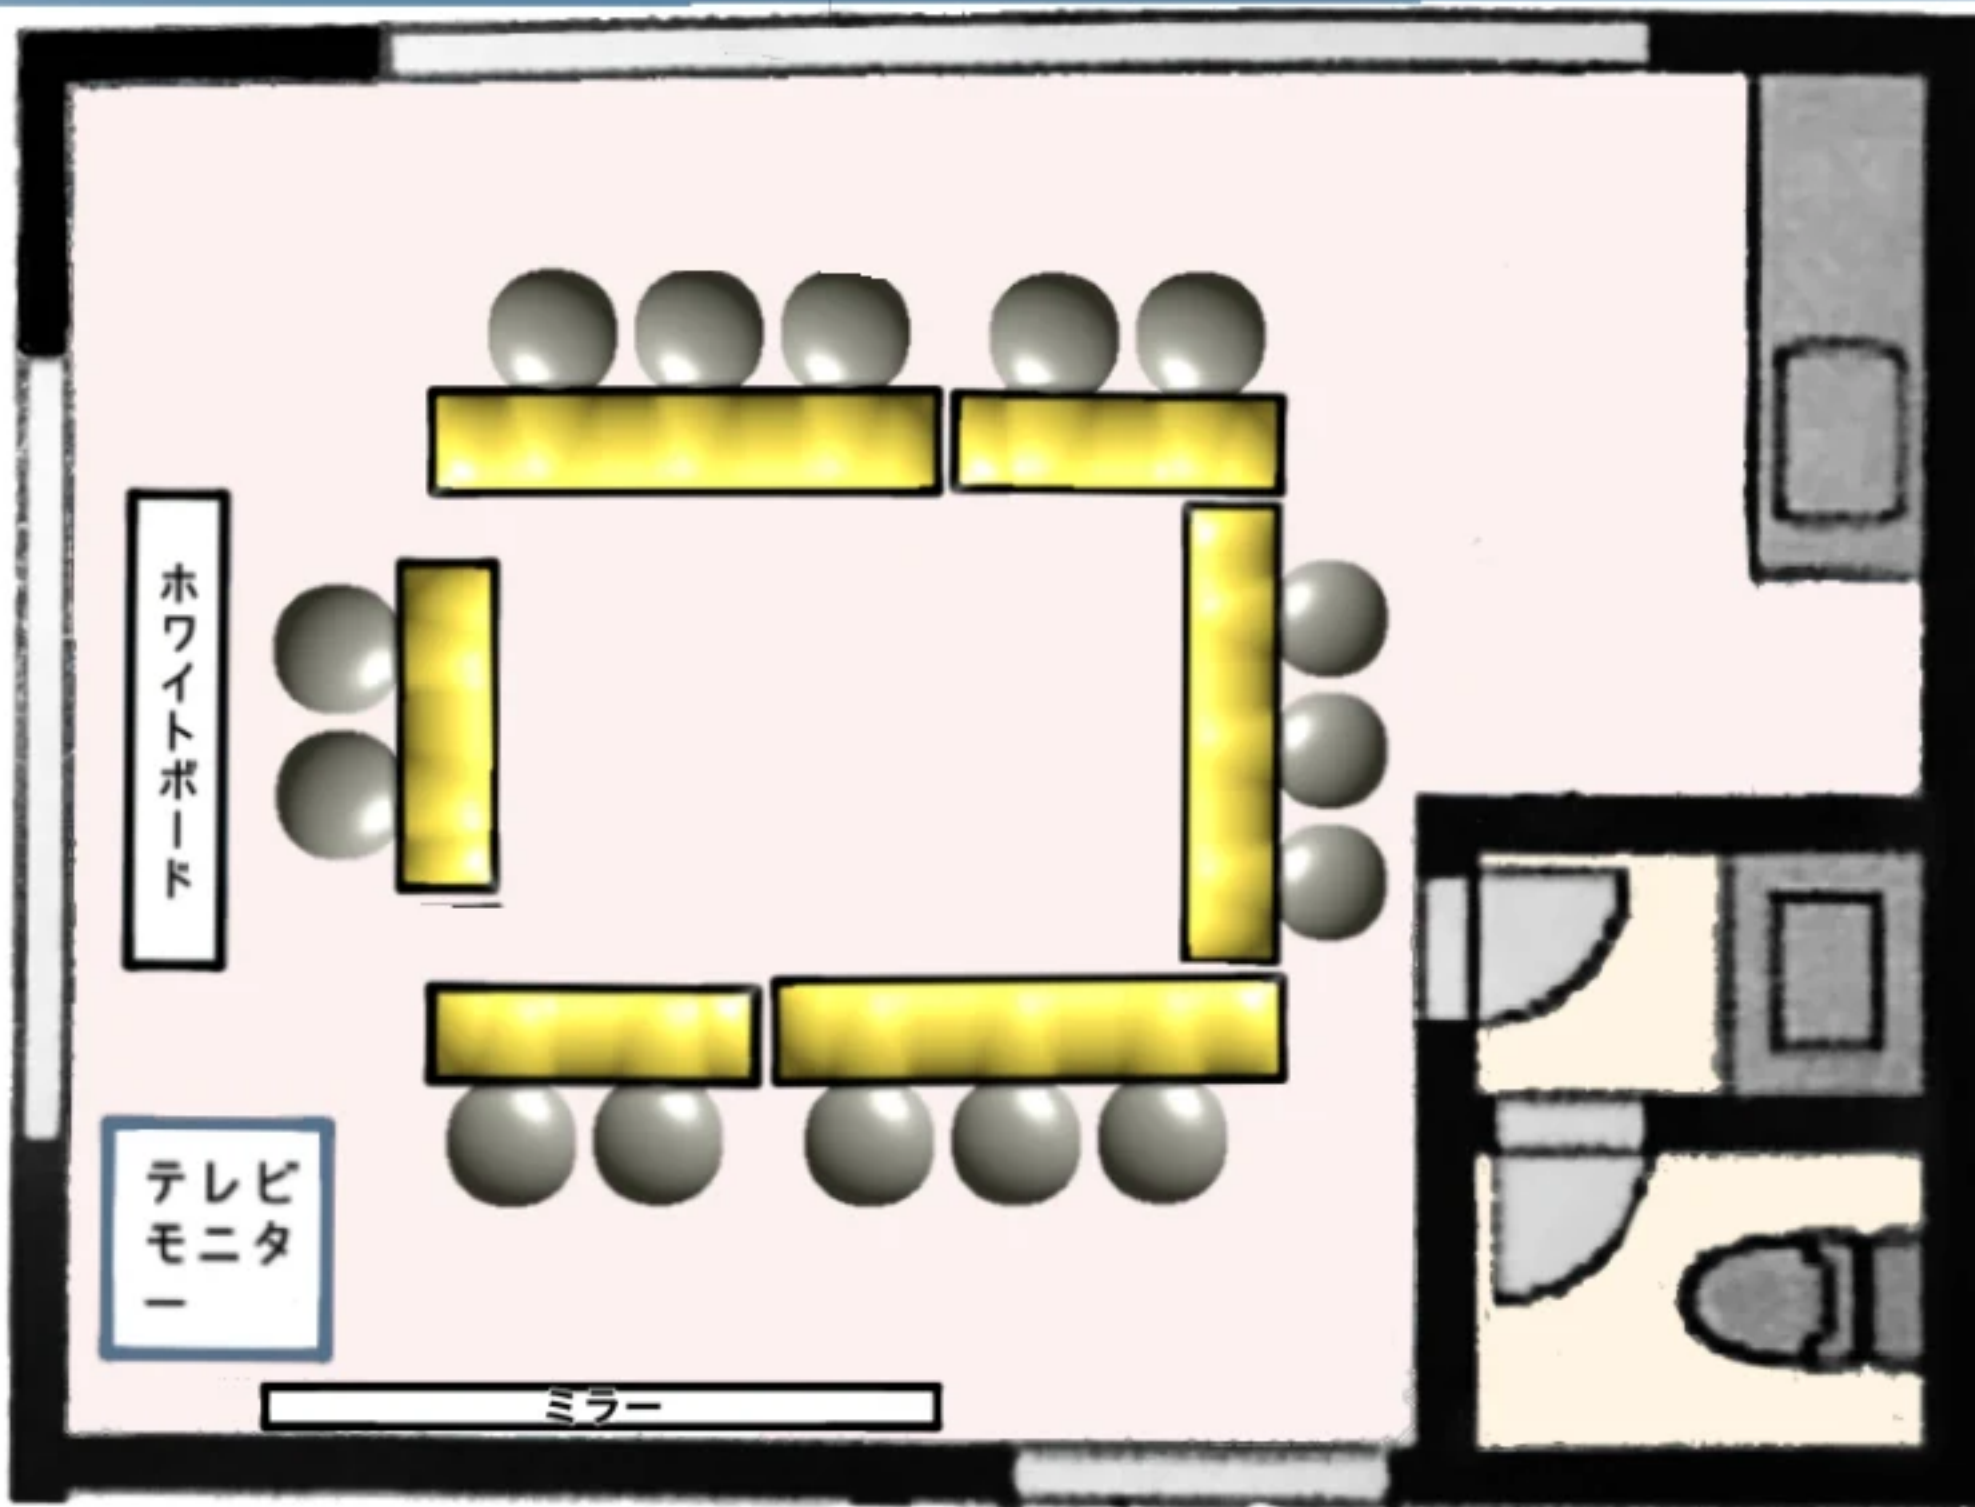

スタジオ リル
24.76m²


セミナー・塾・お教室etc...

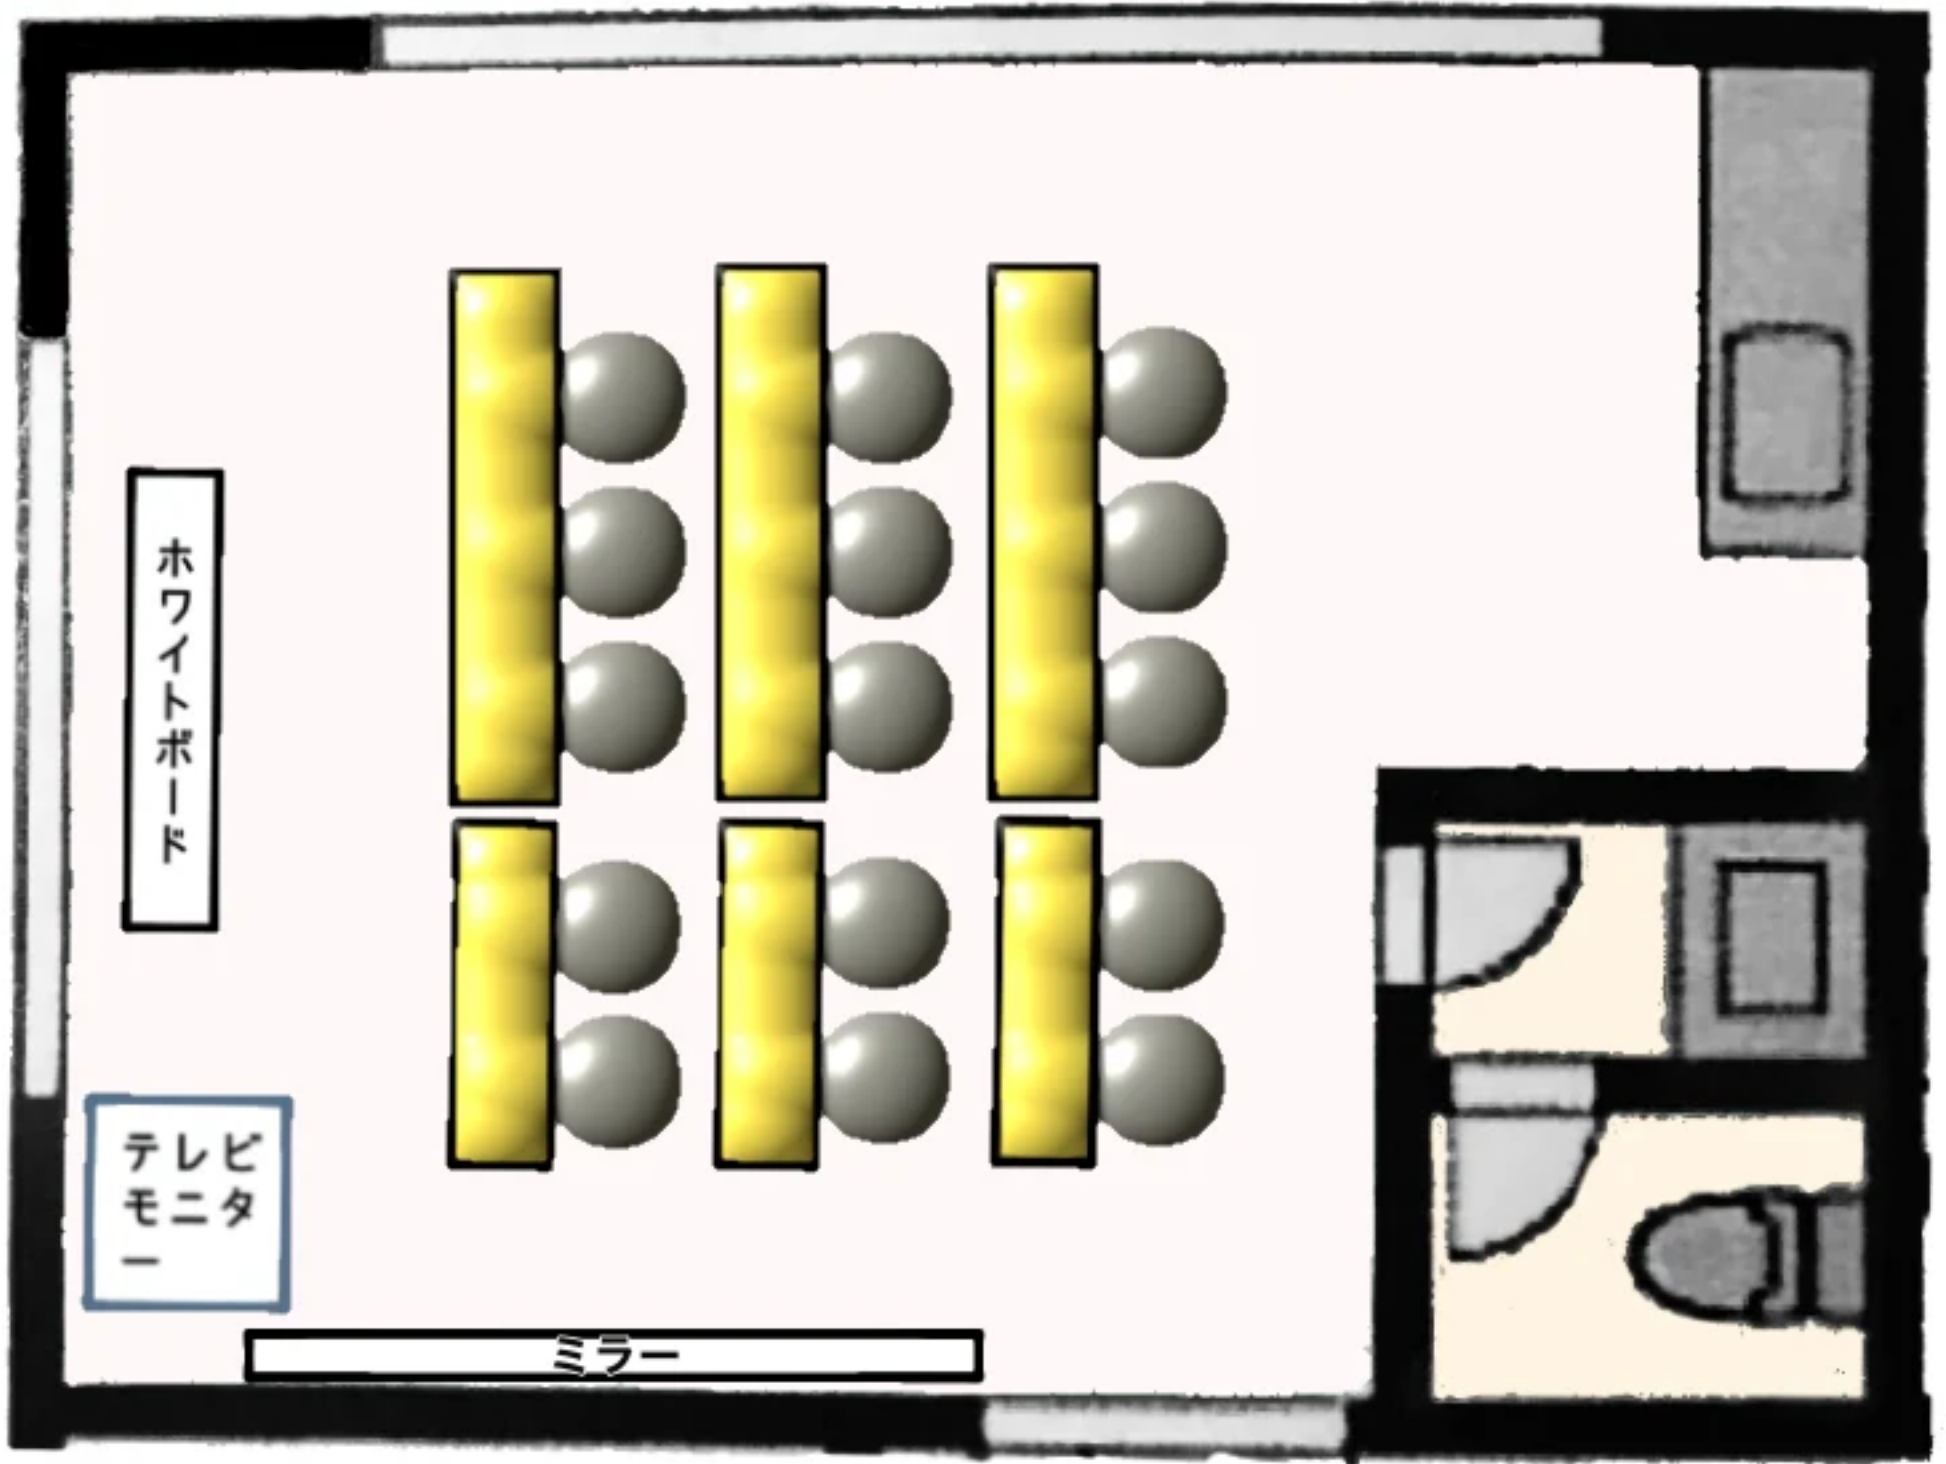

スタジオ リル

24.76m²

会議・勉強会・ボードゲーム・食事会etc...

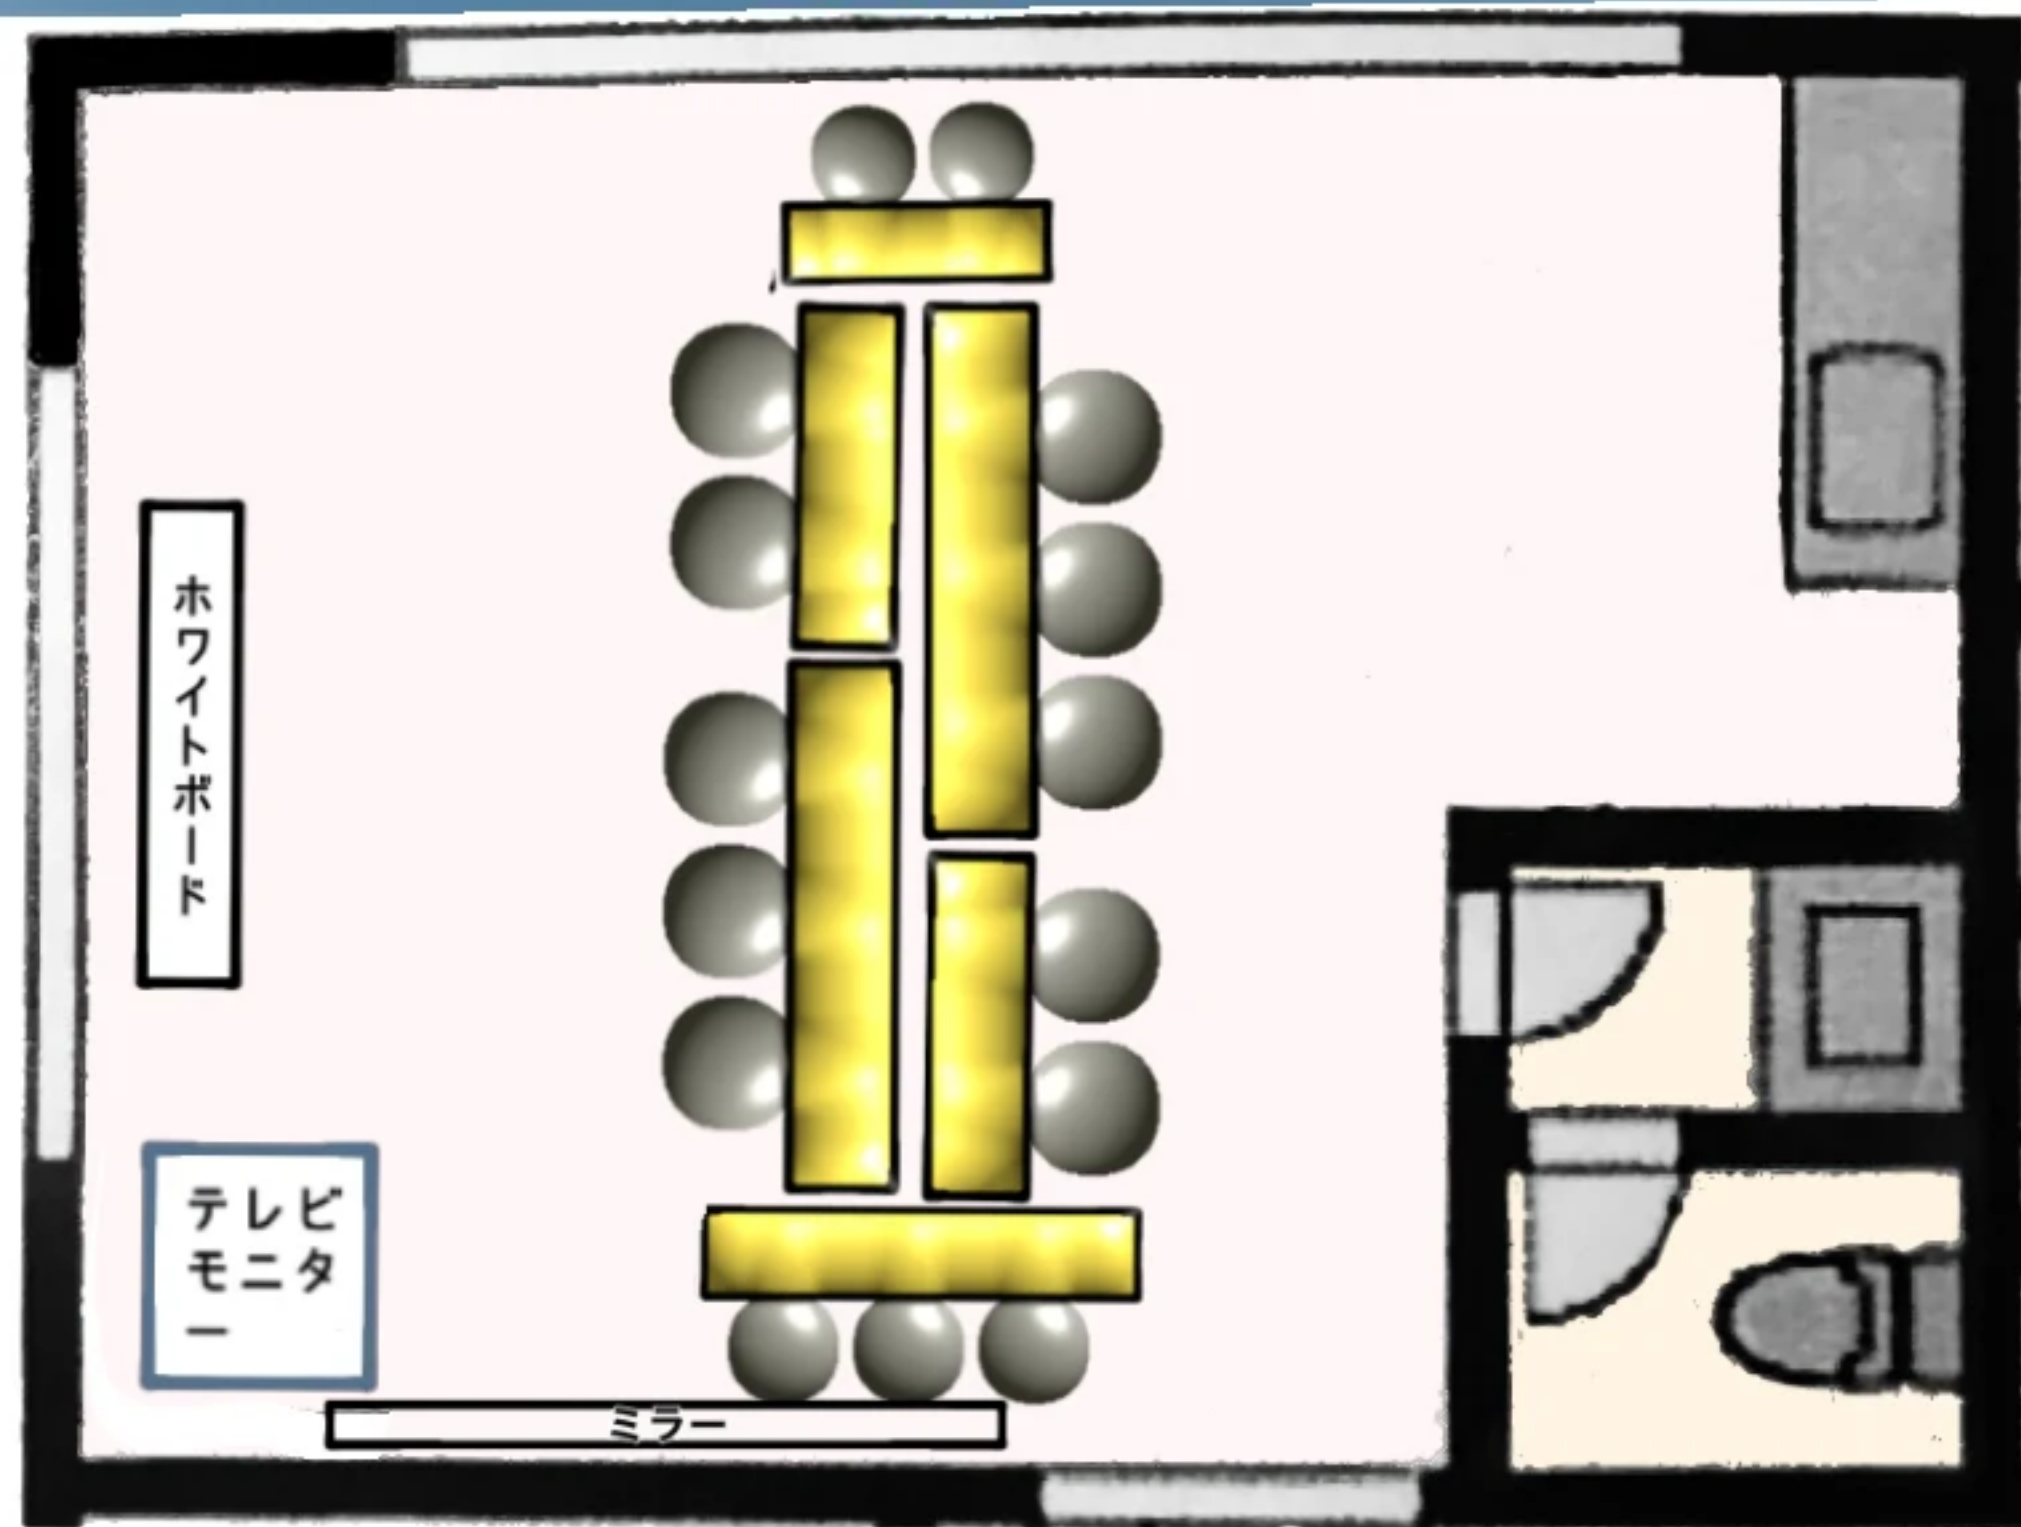

303号室
24.76㎡

