


13階 第18会議室 / 口の字

〒451-0045 愛知県名古屋市西区名駅2-27-8 名古屋プライムセントラルタワー 13階

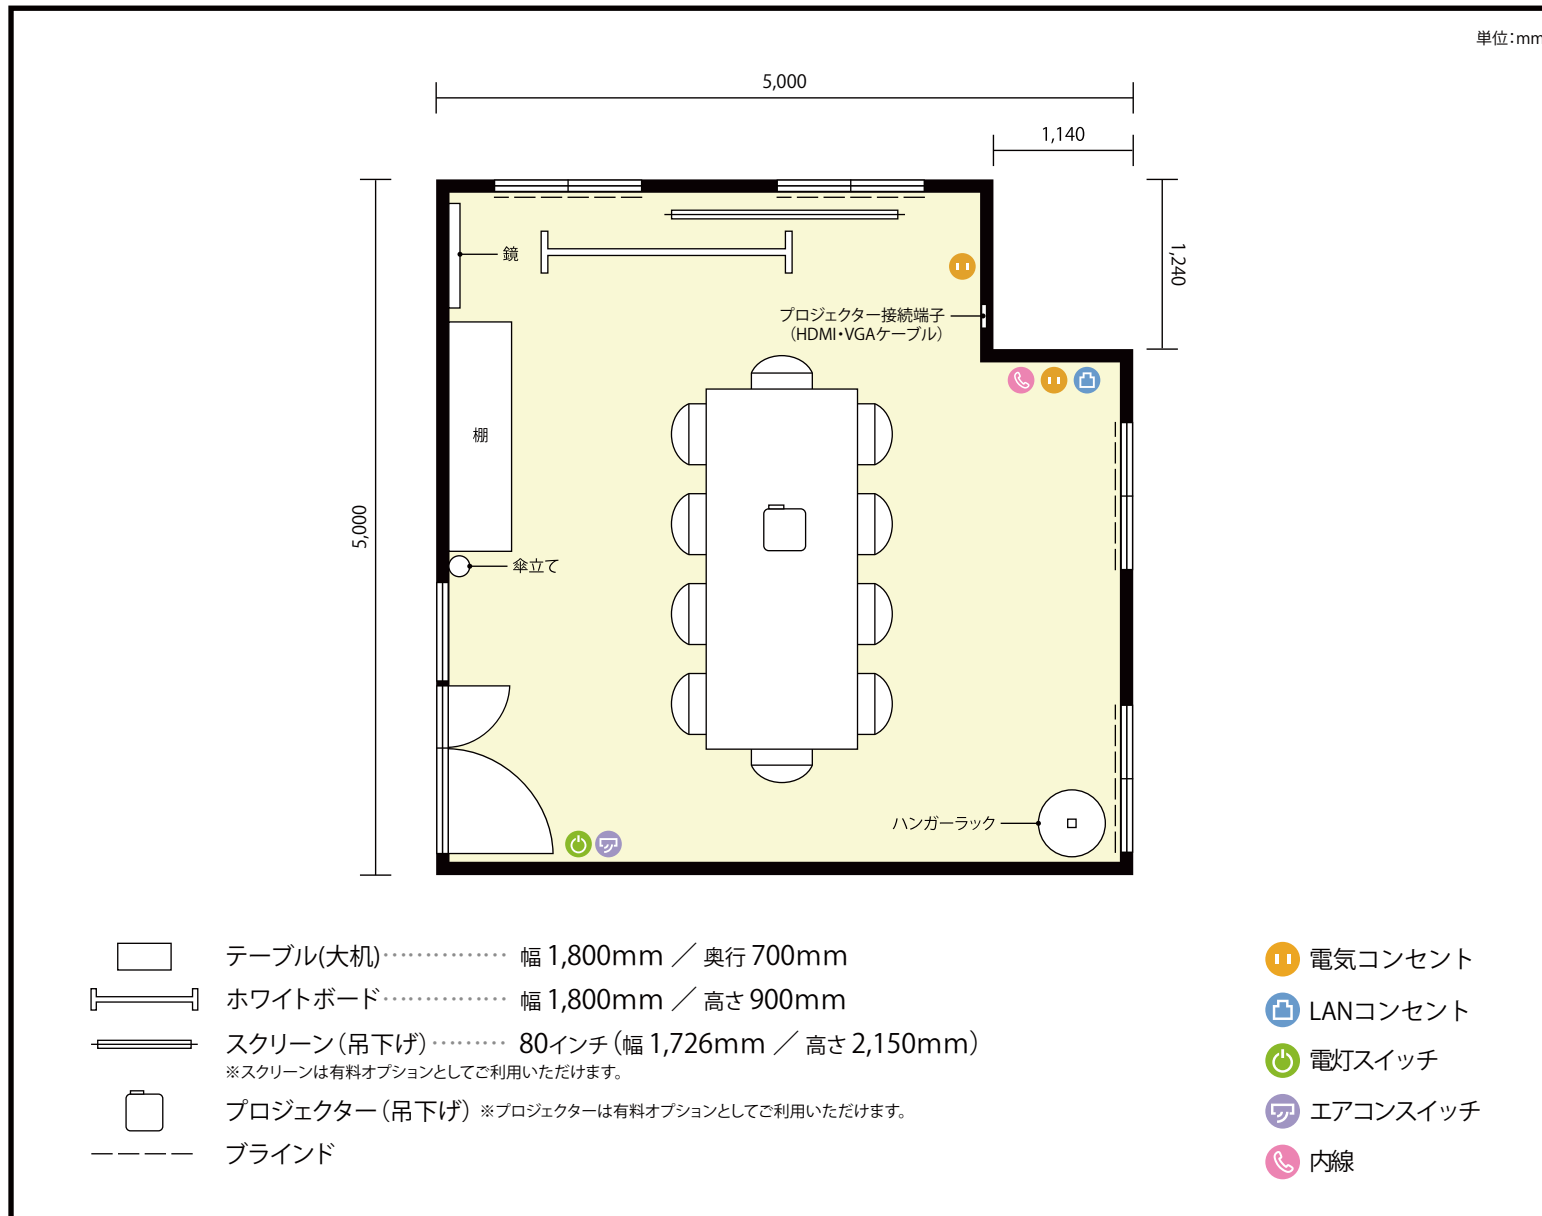

利用人数 最大利用人数(※講師席を除く)

口の字 10名

施設情報

面積 27.6 m<sup>2</sup> (8.34 坪)

天井高 2,800mm


ドア開口部 横 1,600mm  
縦 2,200mm

備考



13階 第18会議室 / 口の字

〒451-0045 愛知県名古屋市西区名駅2-27-8 名古屋プライムセントラルタワー 13階

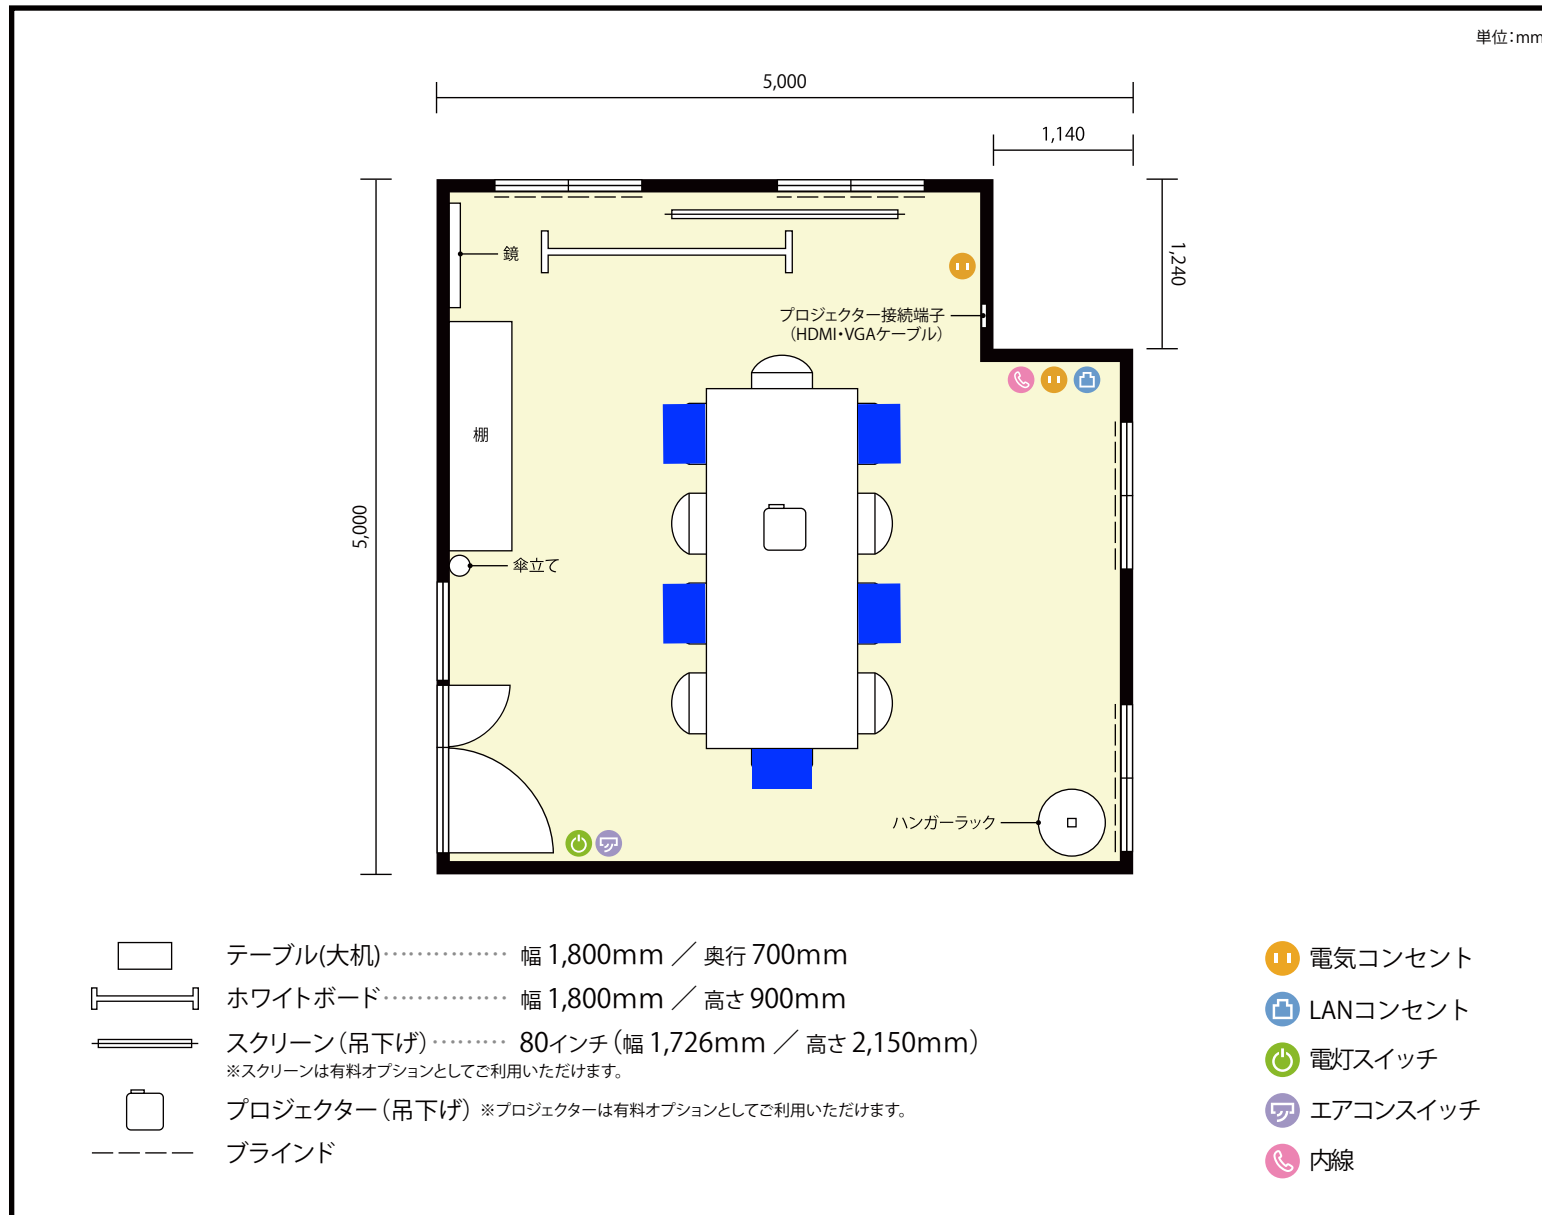

**利用人数** 最大利用人数(※講師席を除く)

ソーシャルディスタンス(5割) 口の字 5名

## 施設情報

面積 27.6 m<sup>2</sup> (8.34 坪)

天井高 2,800mm


ドア開口部 横 1,600mm  
縦 2,200mm

## 備考



13階 第18会議室 / 口の字

〒451-0045 愛知県名古屋市西区名駅2-27-8 名古屋プライムセントラルタワー 13階

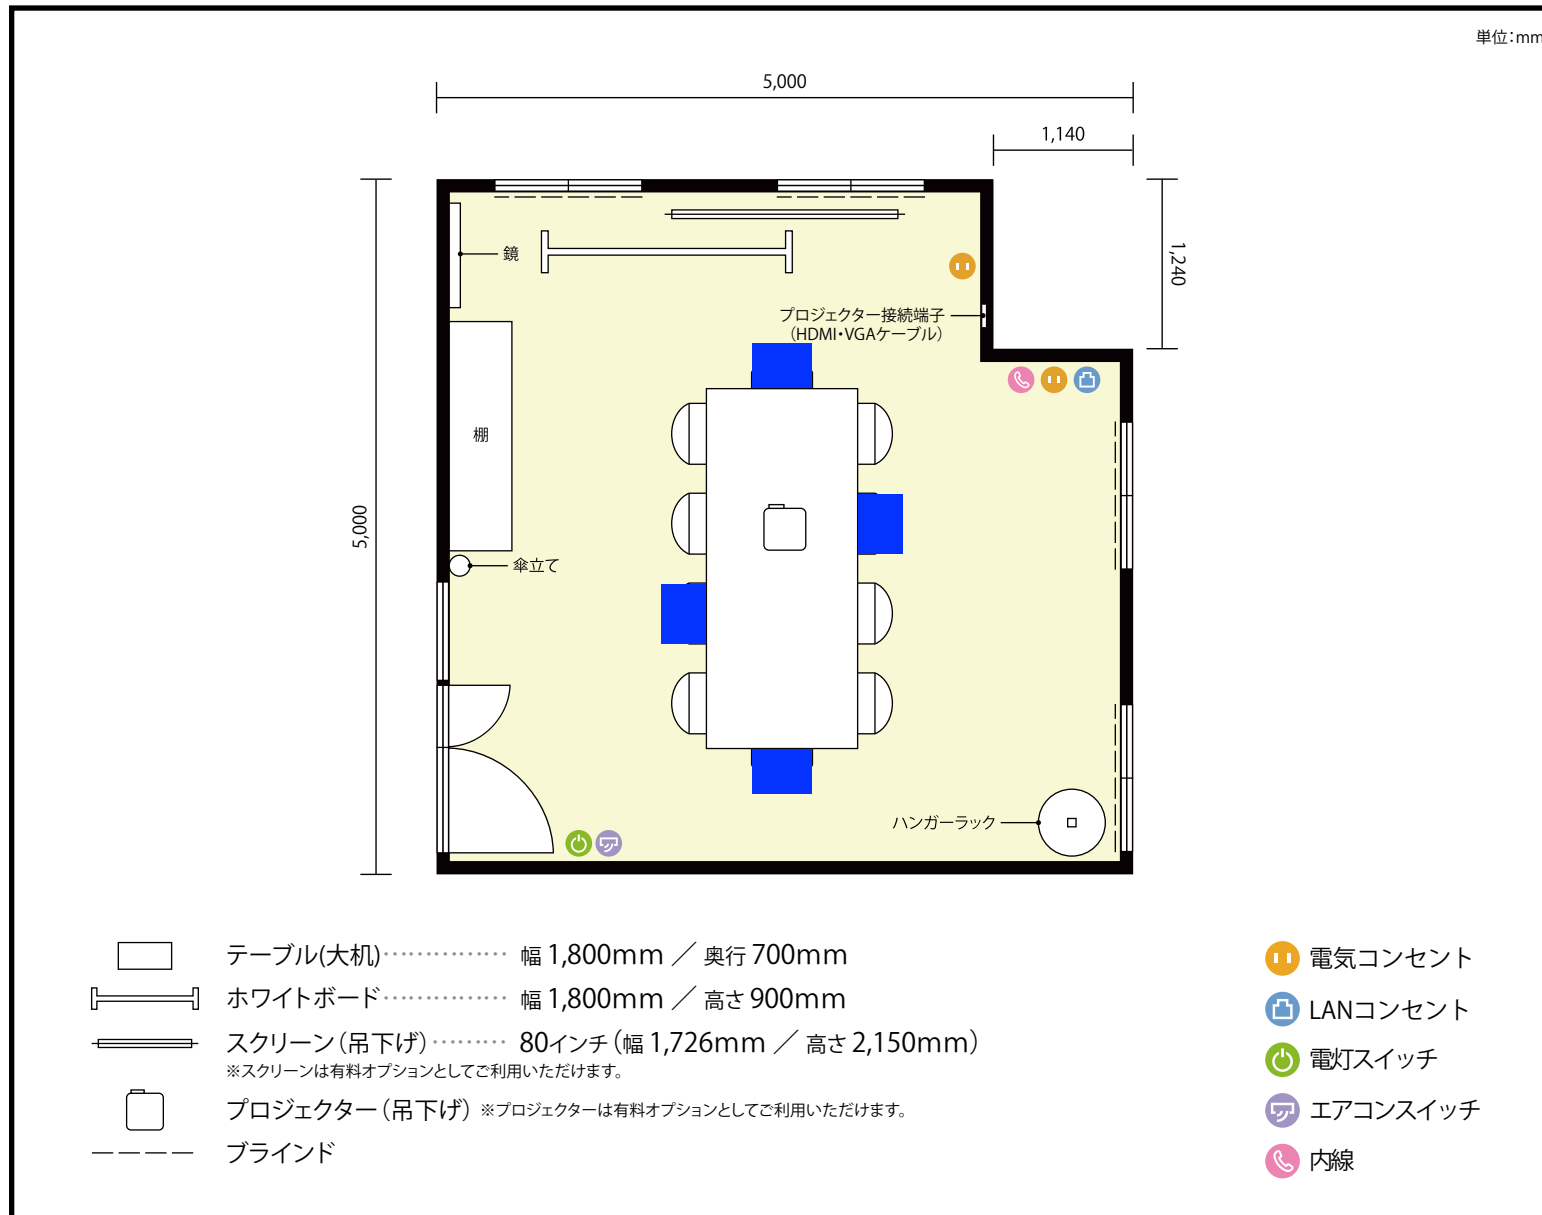

**利用人数** 最大利用人数(※講師席を除く)

ソーシャルディスタンス(3割)口の字4名

## 施設情報

面積 27.6 m<sup>2</sup> (8.34 坪)

天井高 2,800mm

ドア開口部 横 1,600mm  
縦 2,200mm

## 備考

