


# プロト葵ビル店

3階 B会議室 / 口の字

〒460-0006 愛知県名古屋市中区葵一丁目23-14 プロト葵ビル3階

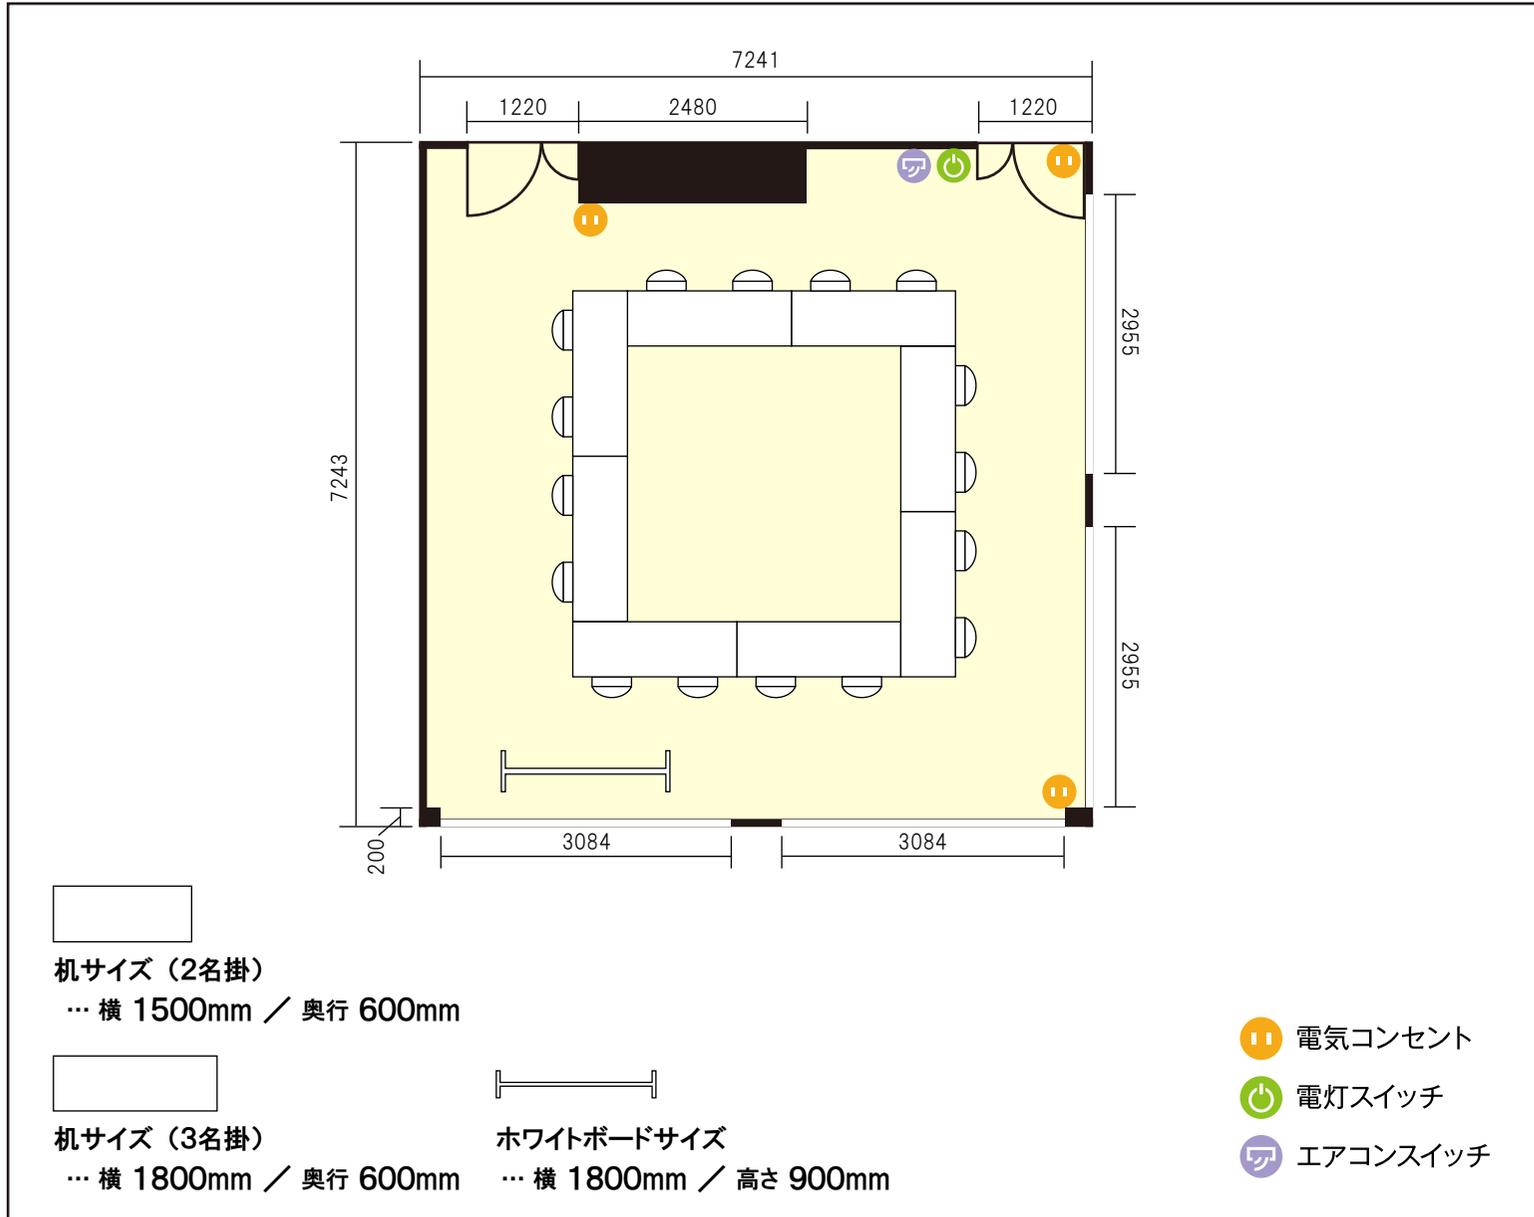

利用人数 (最大利用人数)

口の字 16名

施設情報

面積 46.9㎡ (14.2坪)

天井高 2466mm

ドア開口部 横 1220mm × 縦 2100mm

窓 4箇所

備考・特記事項