


7階

第2+3会議室 / スクール

〒450-0002 愛知県名古屋市中村区名駅3-13-31 名駅モリシタビル 7階

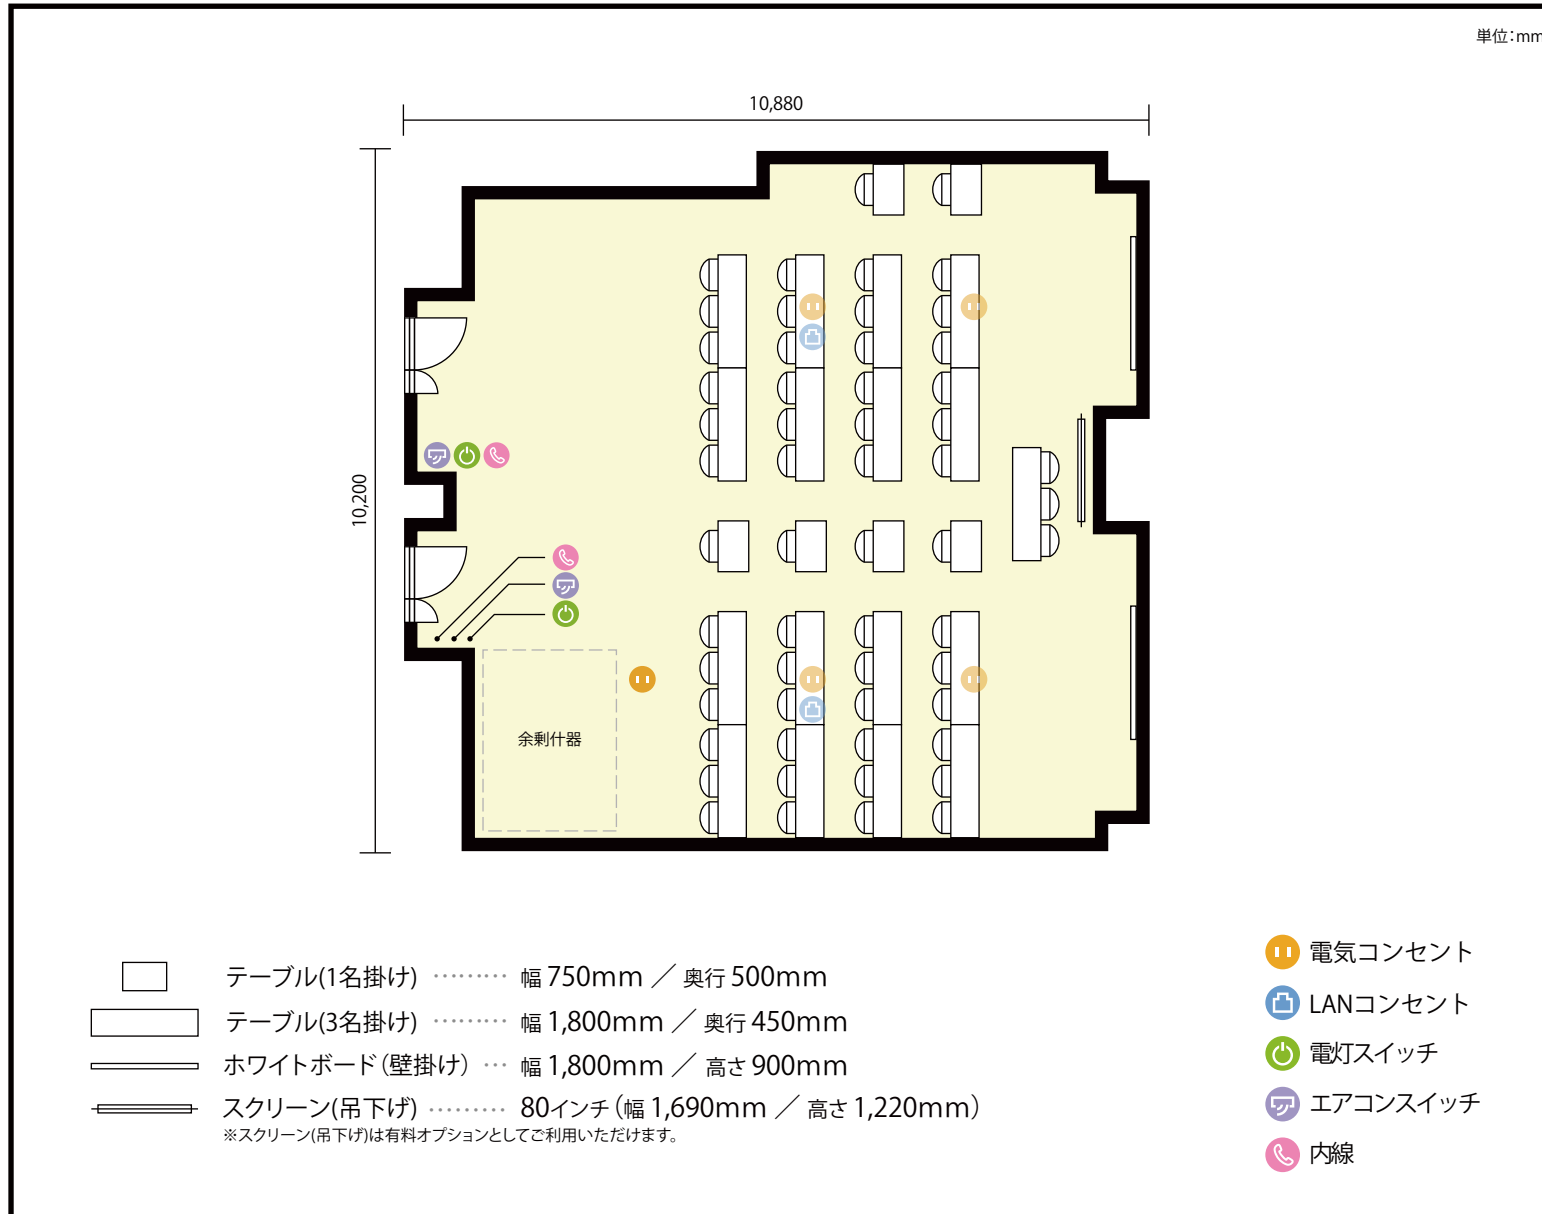

利用人数 最大利用人数(※講師席を除く)

スクール 54名

施設情報

面積 100.8 m² (30.49 坪)

天井高 2,380mm


ドア開口部 横 800mm
縦 2,000mm

備考



7階 第2+3会議室 / スクール

〒450-0002 愛知県名古屋市中村区名駅3-13-31 名駅モリシタビル 7階

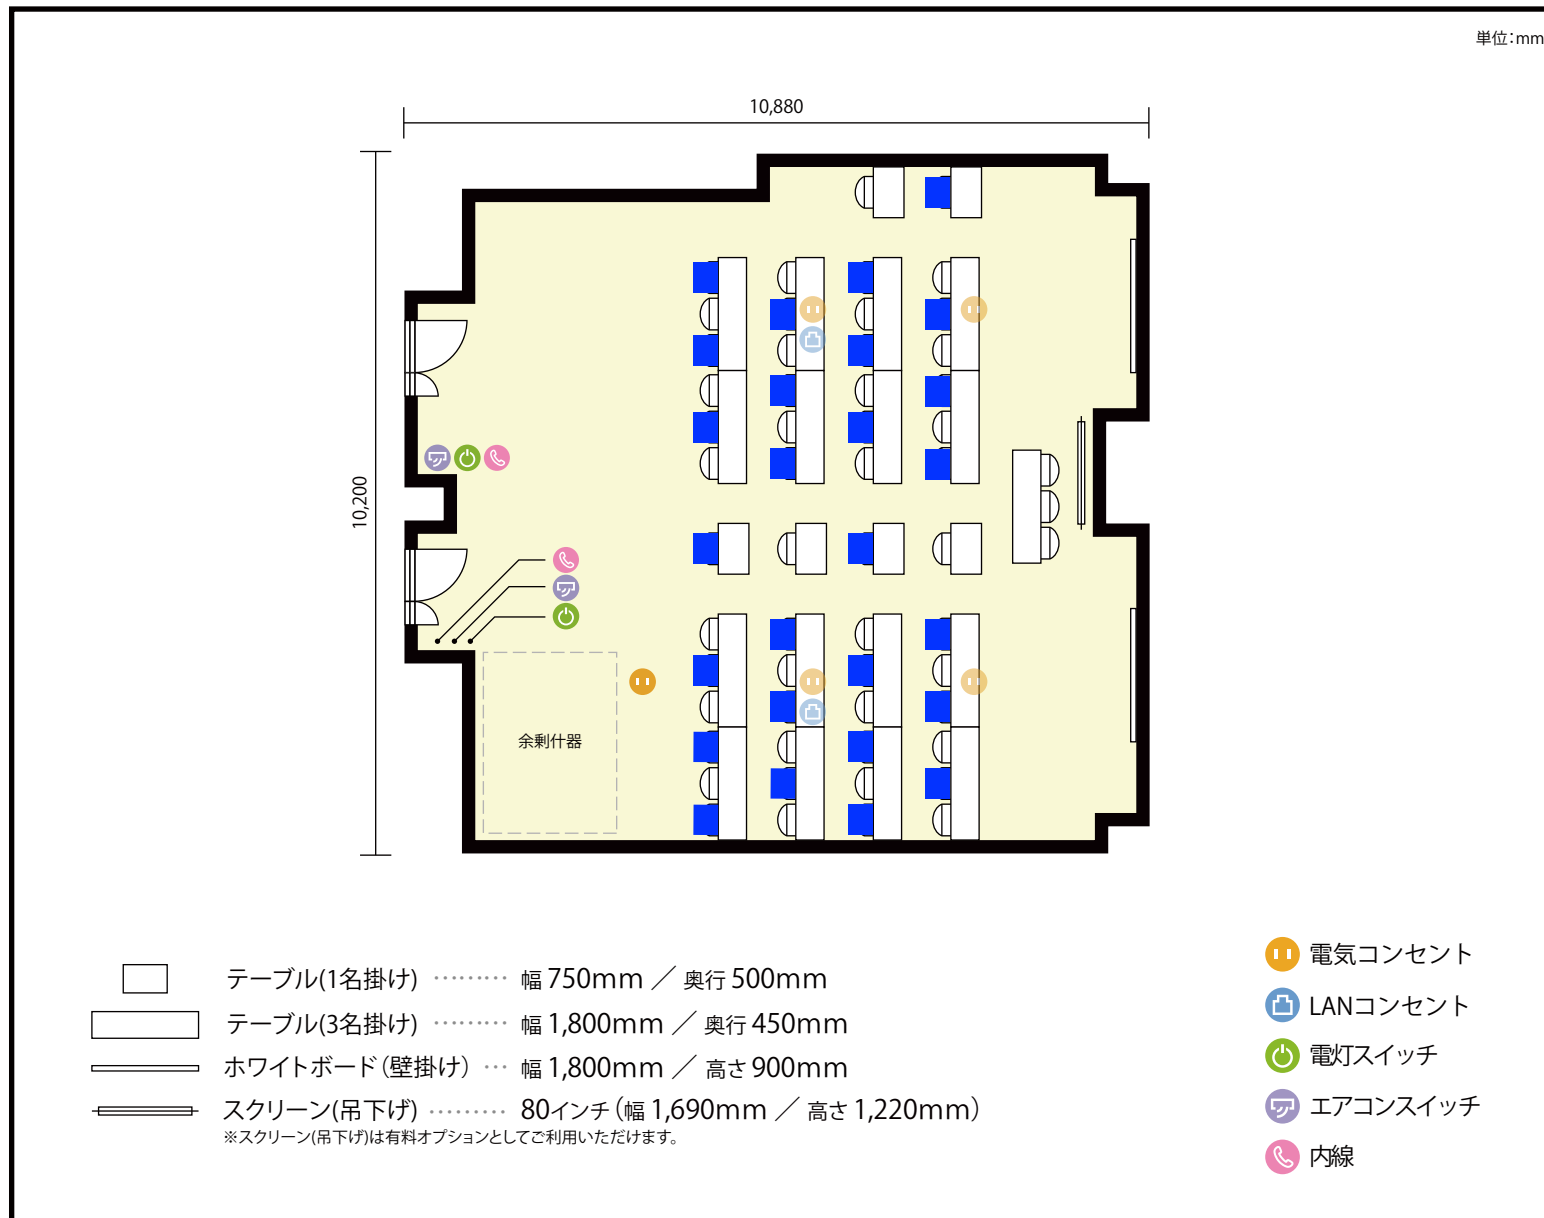

利用人数 最大利用人数(※講師席を除く)

ソーシャルディスタンス(5割)スクール27名

施設情報

面積 100.8 m² (30.49 坪)

天井高 2,380mm


ドア開口部 横 800mm
縦 2,000mm

備考



7階 第2+3会議室 / スクール

〒450-0002 愛知県名古屋市中村区名駅3-13-31 名駅モリシタビル 7階

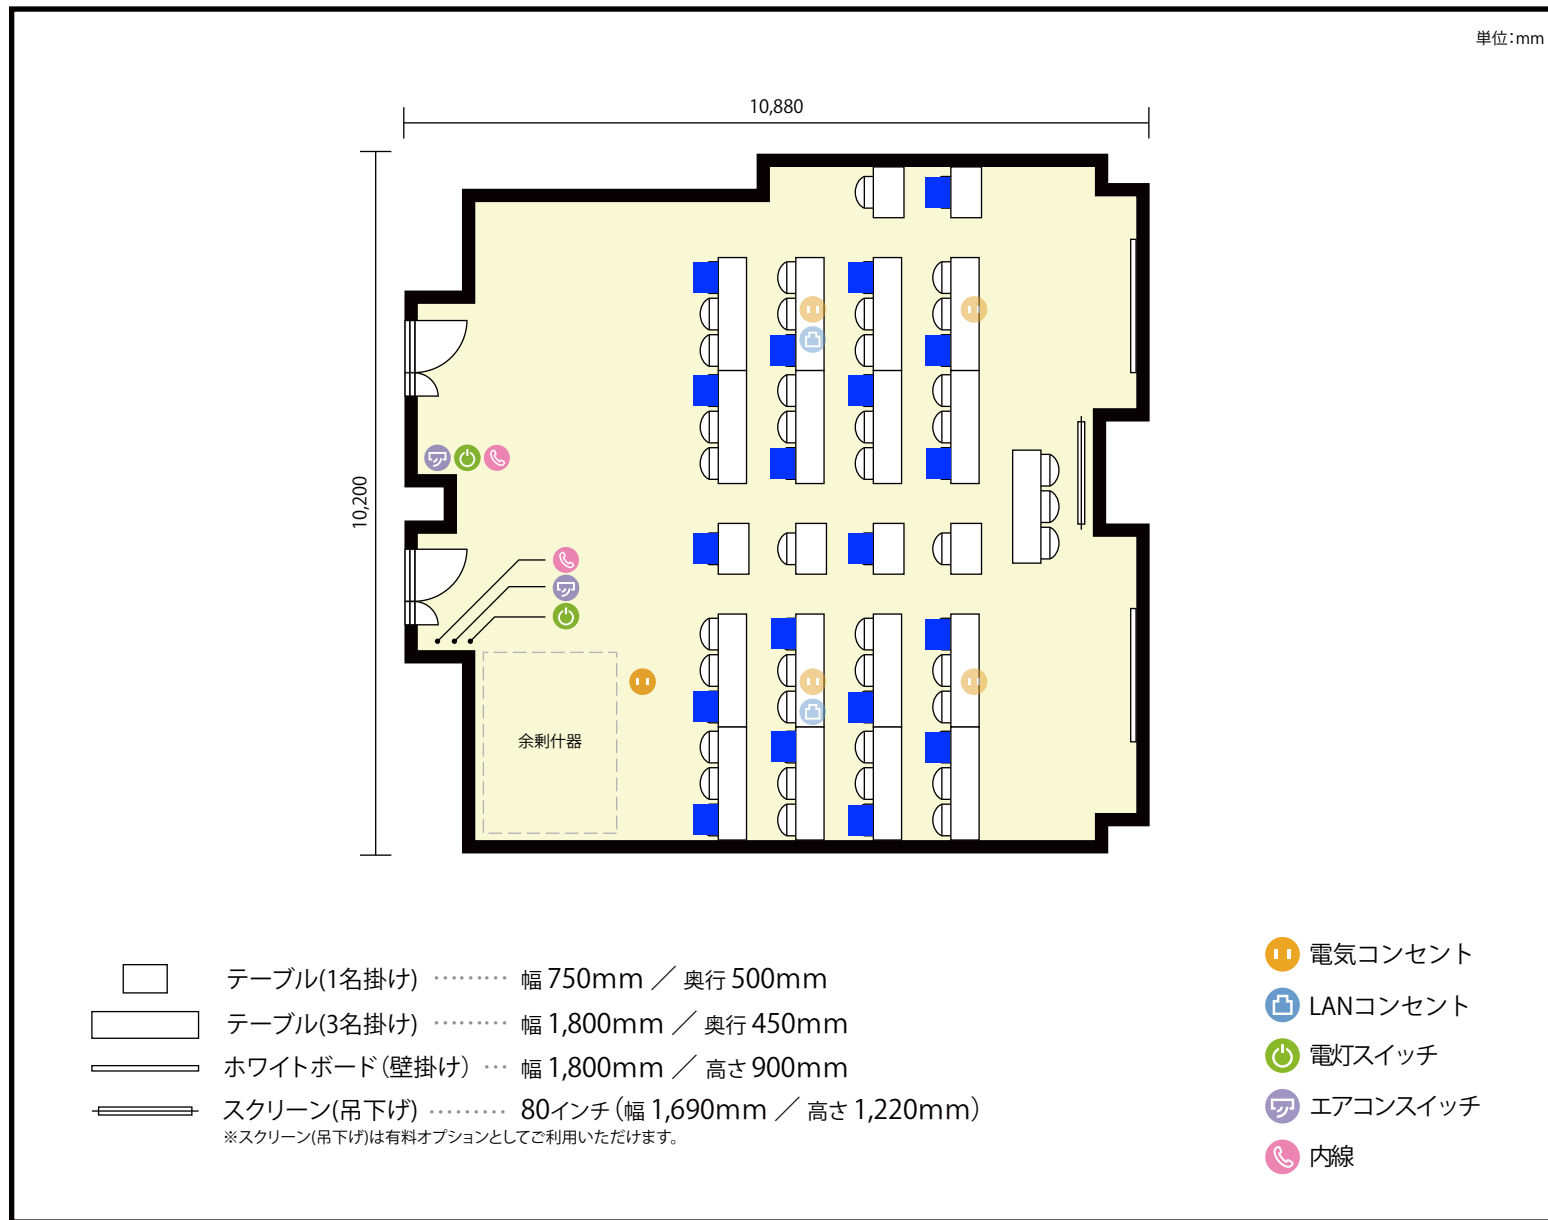

利用人数 最大利用人数(※講師席を除く)

ソーシャルディスタンス(3割)スクール19名

施設情報

面積 100.8㎡ (30.49坪)

天井高 2,380mm

ドア開口部 横 800mm
縦 2,000mm

備考

