


4階

第2会議室

〒460-0003 愛知県 名古屋市中区錦3-22-24 ATS広小路ビル(旧SE第4ビル)4階

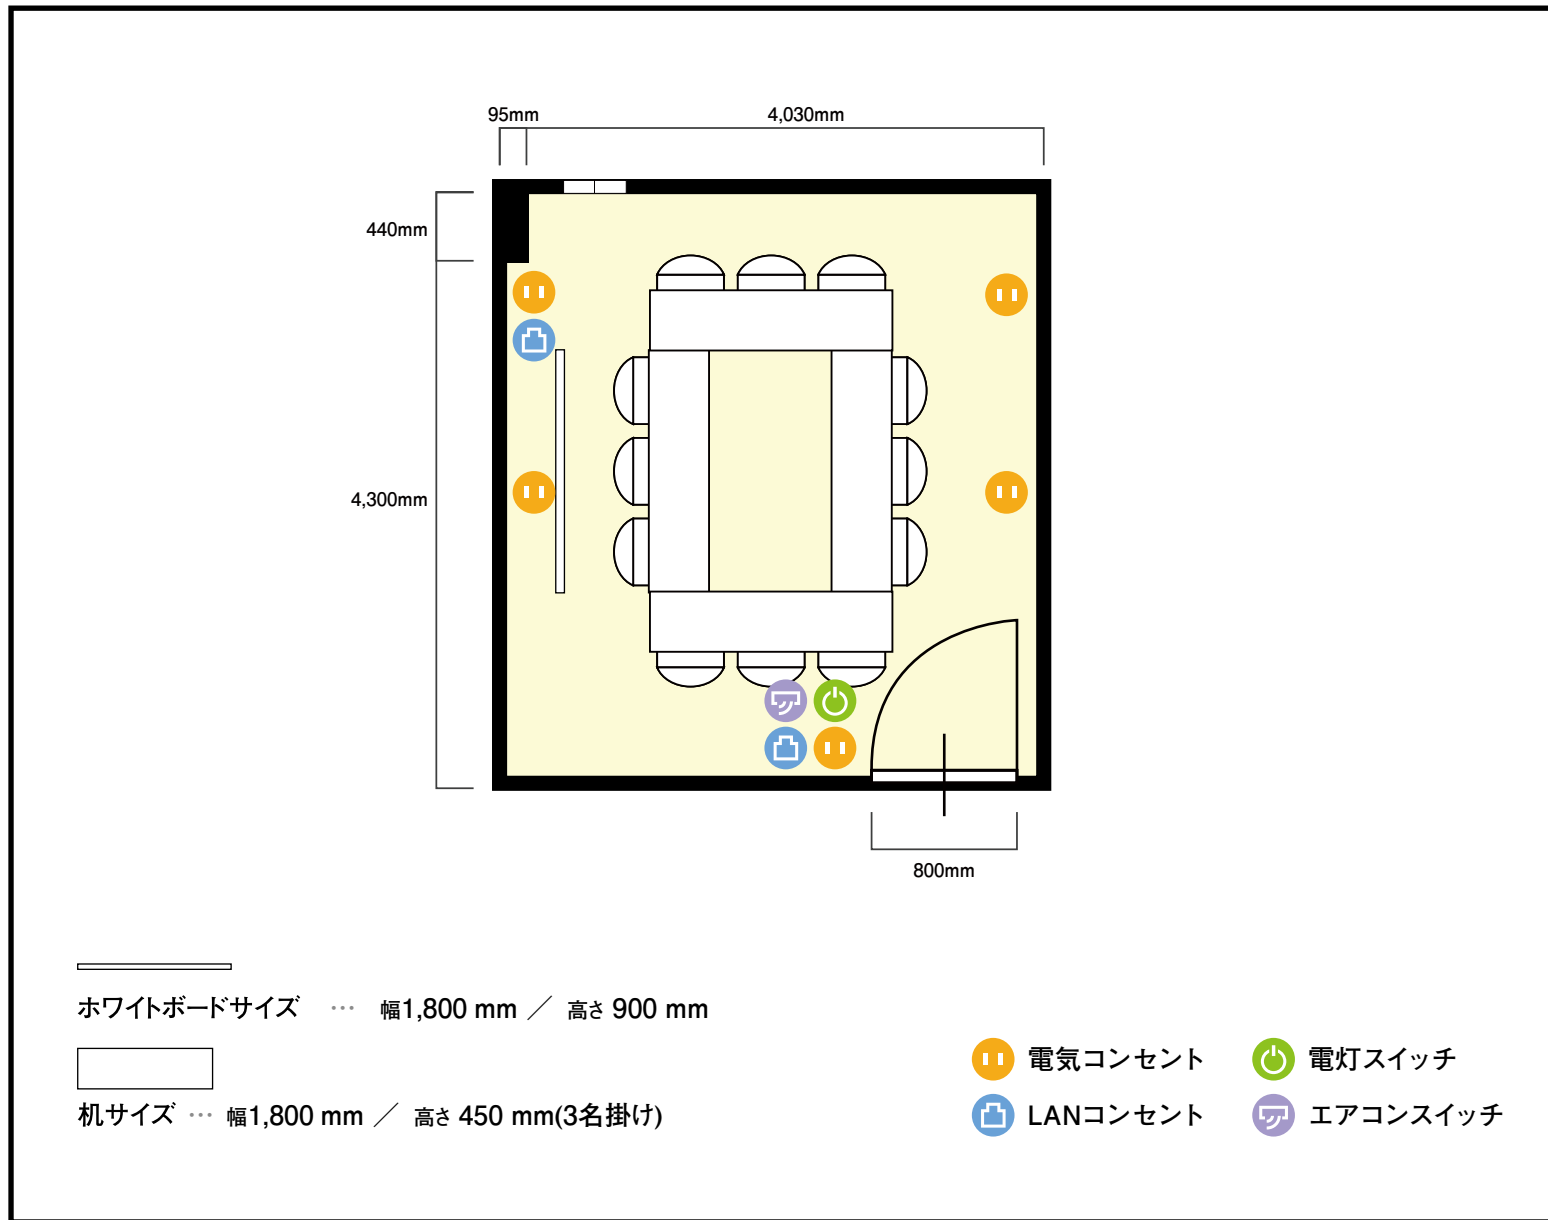

利用人数 (最大利用人数)

口の字 12名

施設情報

面積 21.7 m² (6.5 坪)

天井高 2,450mm

ドア開口部 横 800mm

窓 1箇所

備考

