


4階

408会議室 / 口の字

〒460-0003 愛知県名古屋市中区錦3-22-24 ATS広小路ビル 4階

単位:mm

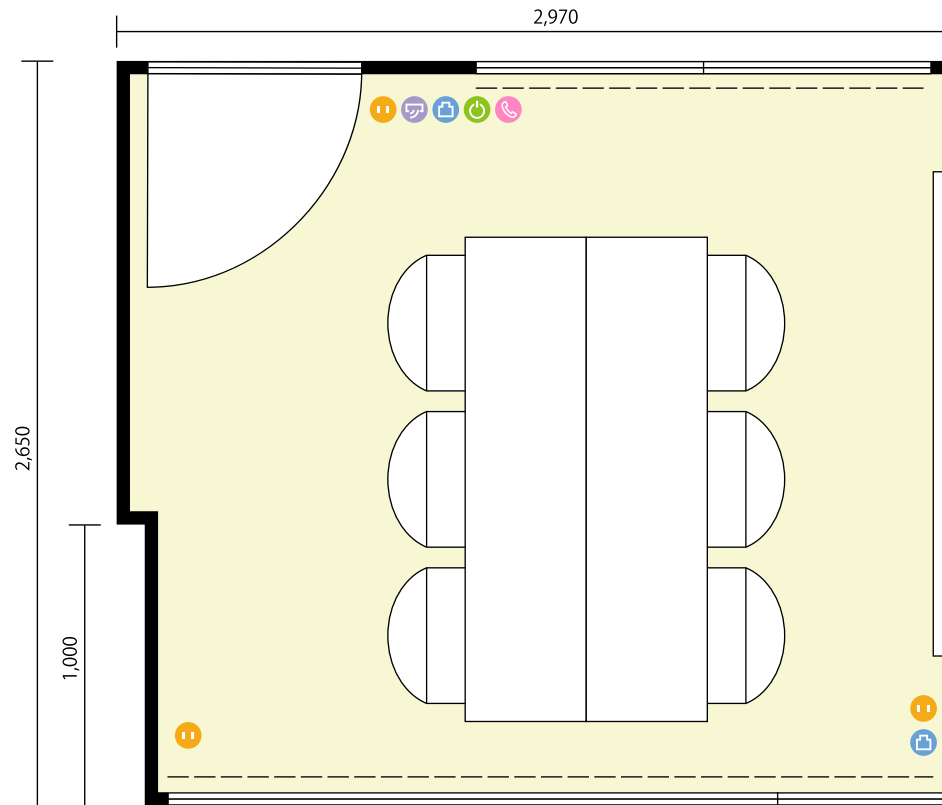

□ テーブル(3名掛け) 幅 1,800mm / 奥行 450mm
— ホワイトボード(壁掛け) ... 幅 1,800mm / 高さ 910mm
---- ブラインド

⏻ 電気コンセント
📶 LANコンセント
🔌 電灯スイッチ
🌬 エアコンスイッチ
📞 内線

利用人数 最大利用人数 (※講師席を除く)

口の字 6名

施設情報

面積 10.0 m² (3.0 坪)

天井高 2,600mm

ドア開口部 横 800mm
縦 2,100mm


備考



4階

408会議室 / 口の字

〒460-0003 愛知県名古屋市中区錦3-22-24 ATS広小路ビル 4階

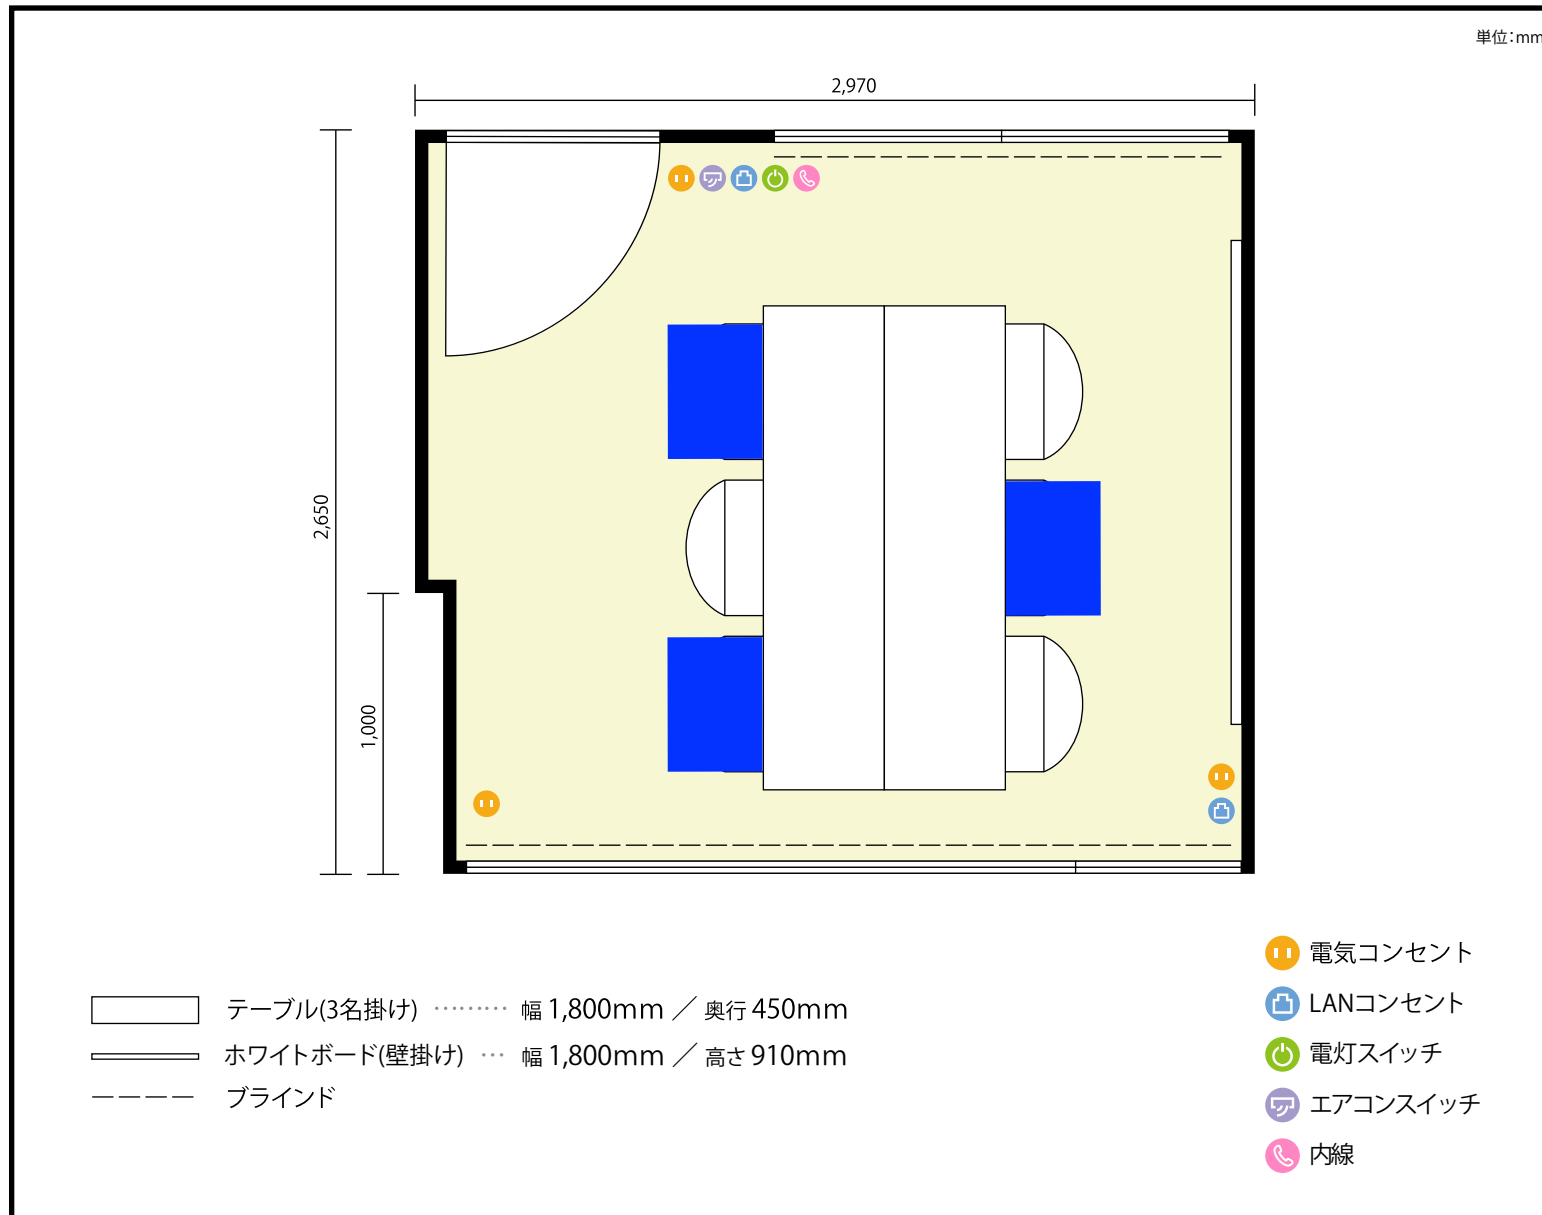

利用人数 最大利用人数 (※講師席を除く)

ソーシャルディスタンス(5割)口の字3名

施設情報

面積 10.0 m² (3.0 坪)

天井高 2,600mm


ドア開口部 横 800mm
縦 2,100mm

備考



4階 408会議室 / 口の字

〒460-0003 愛知県名古屋市中区錦3-22-24 ATS広小路ビル 4階

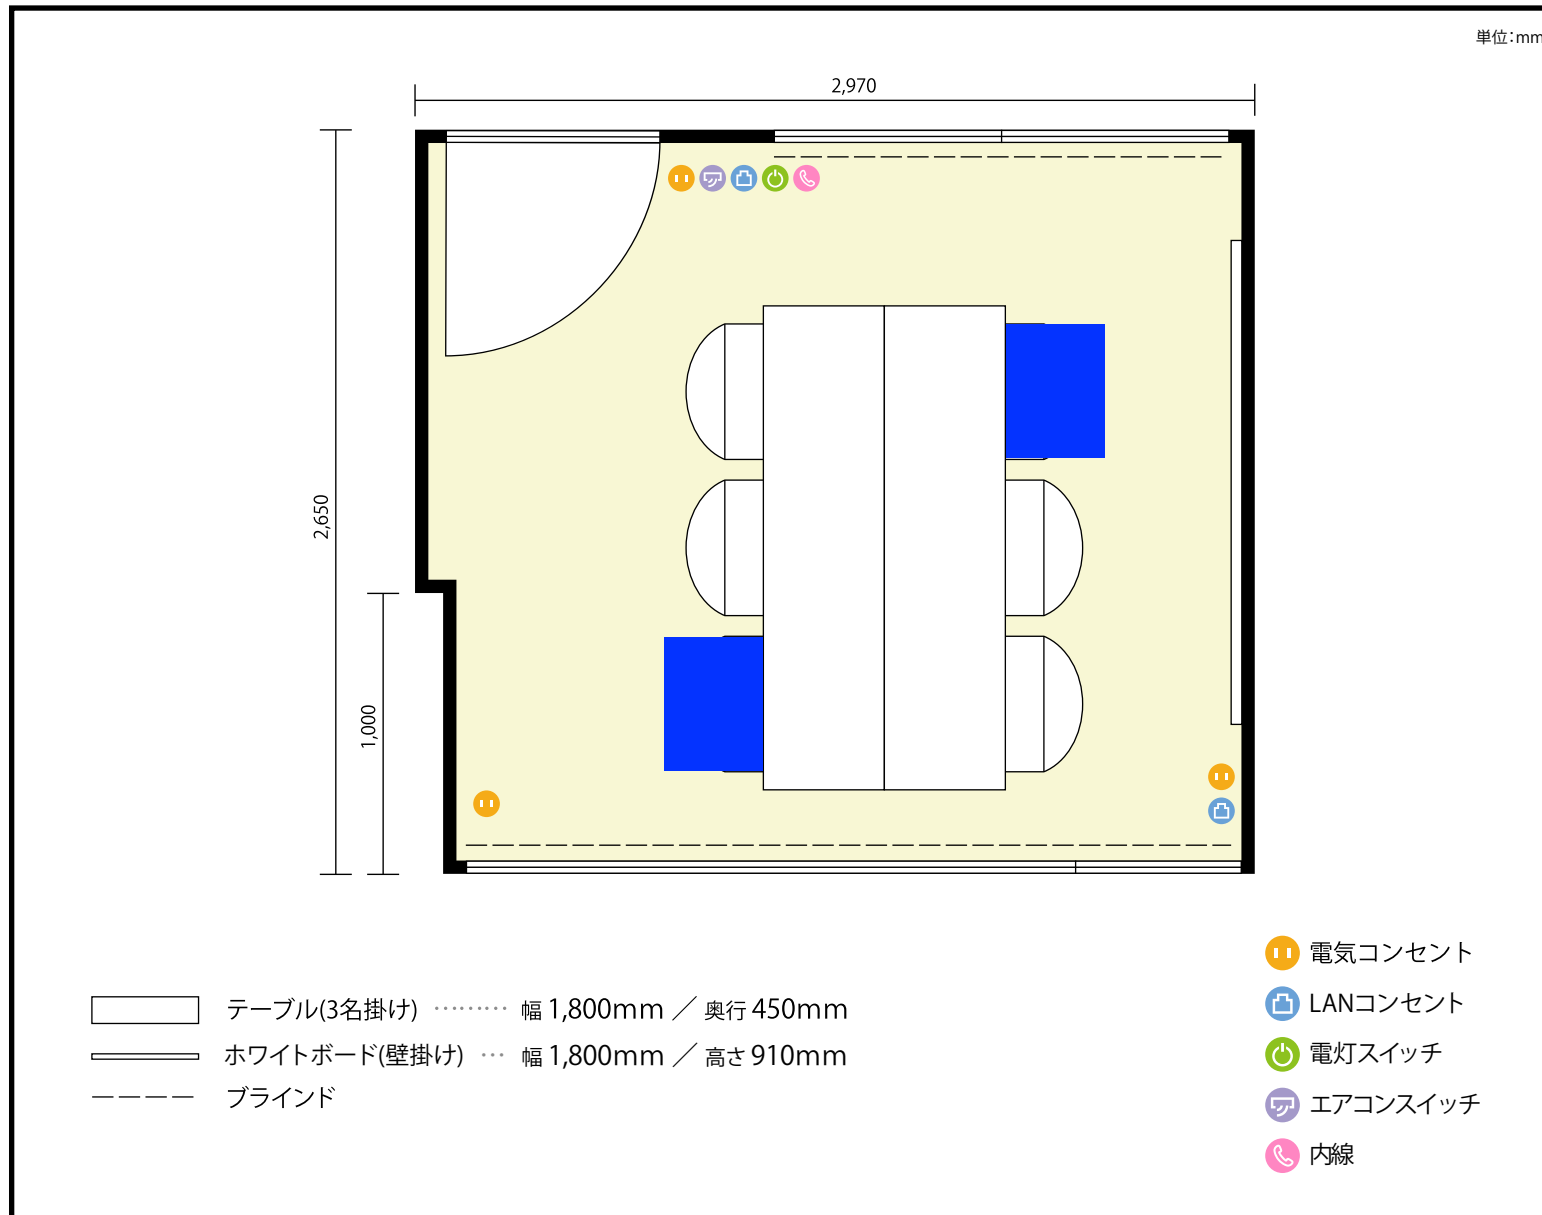

利用人数 最大利用人数 (※講師席を除く)

ソーシャルディスタンス(3割)口の字2名

施設情報

面積 10.0 m² (3.0 坪)

天井高 2,600mm

ドア開口部 横 800mm
縦 2,100mm

備考

