


4階

第8会議室

〒460-0003 愛知県 名古屋市中区錦3-22-24 ATS広小路ビル(旧SE第4ビル)4階

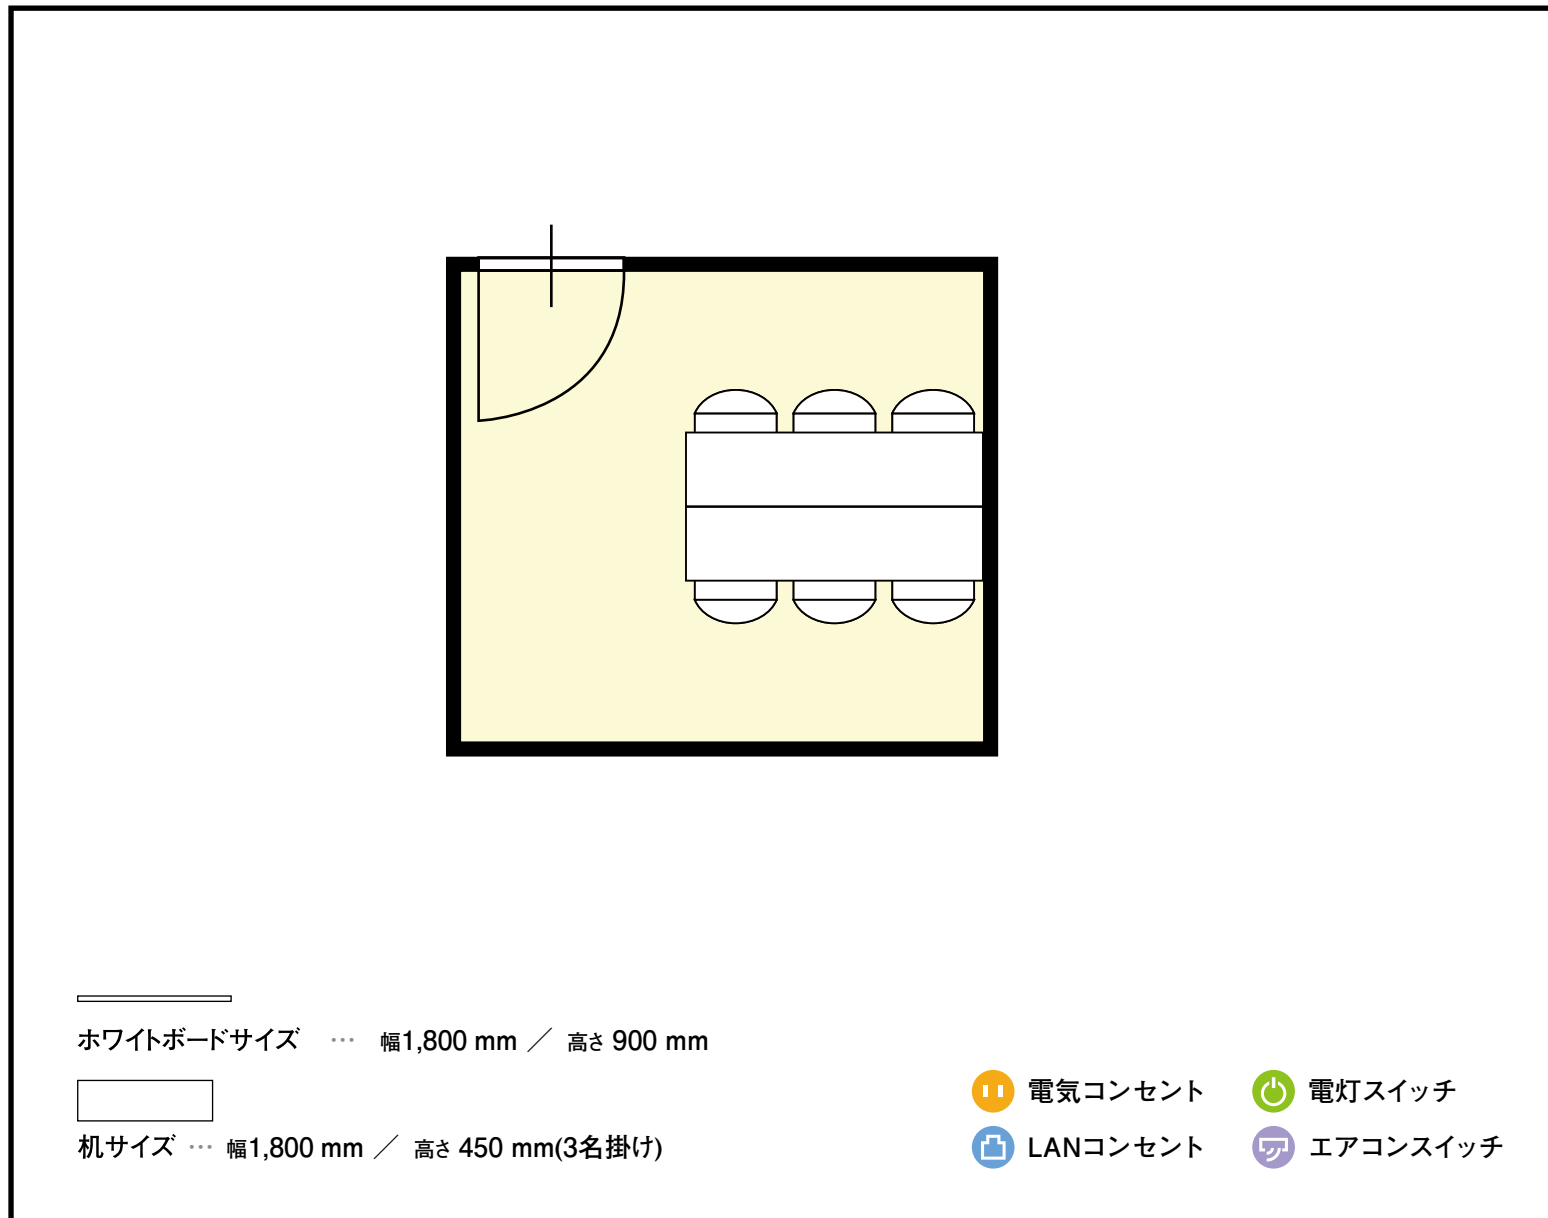

利用人数 (最大利用人数)

口の字 6名

施設情報

面積 87.95 m<sup>2</sup> (26.6 坪)

天井高 2,450mm

ドア開口部 横 1,620mm  
縦 2,035mm

窓 6箇所

備考