


地下1階 HALL / 口の字

〒460-0008 愛知県名古屋市中区栄3丁目1-1 地下1階

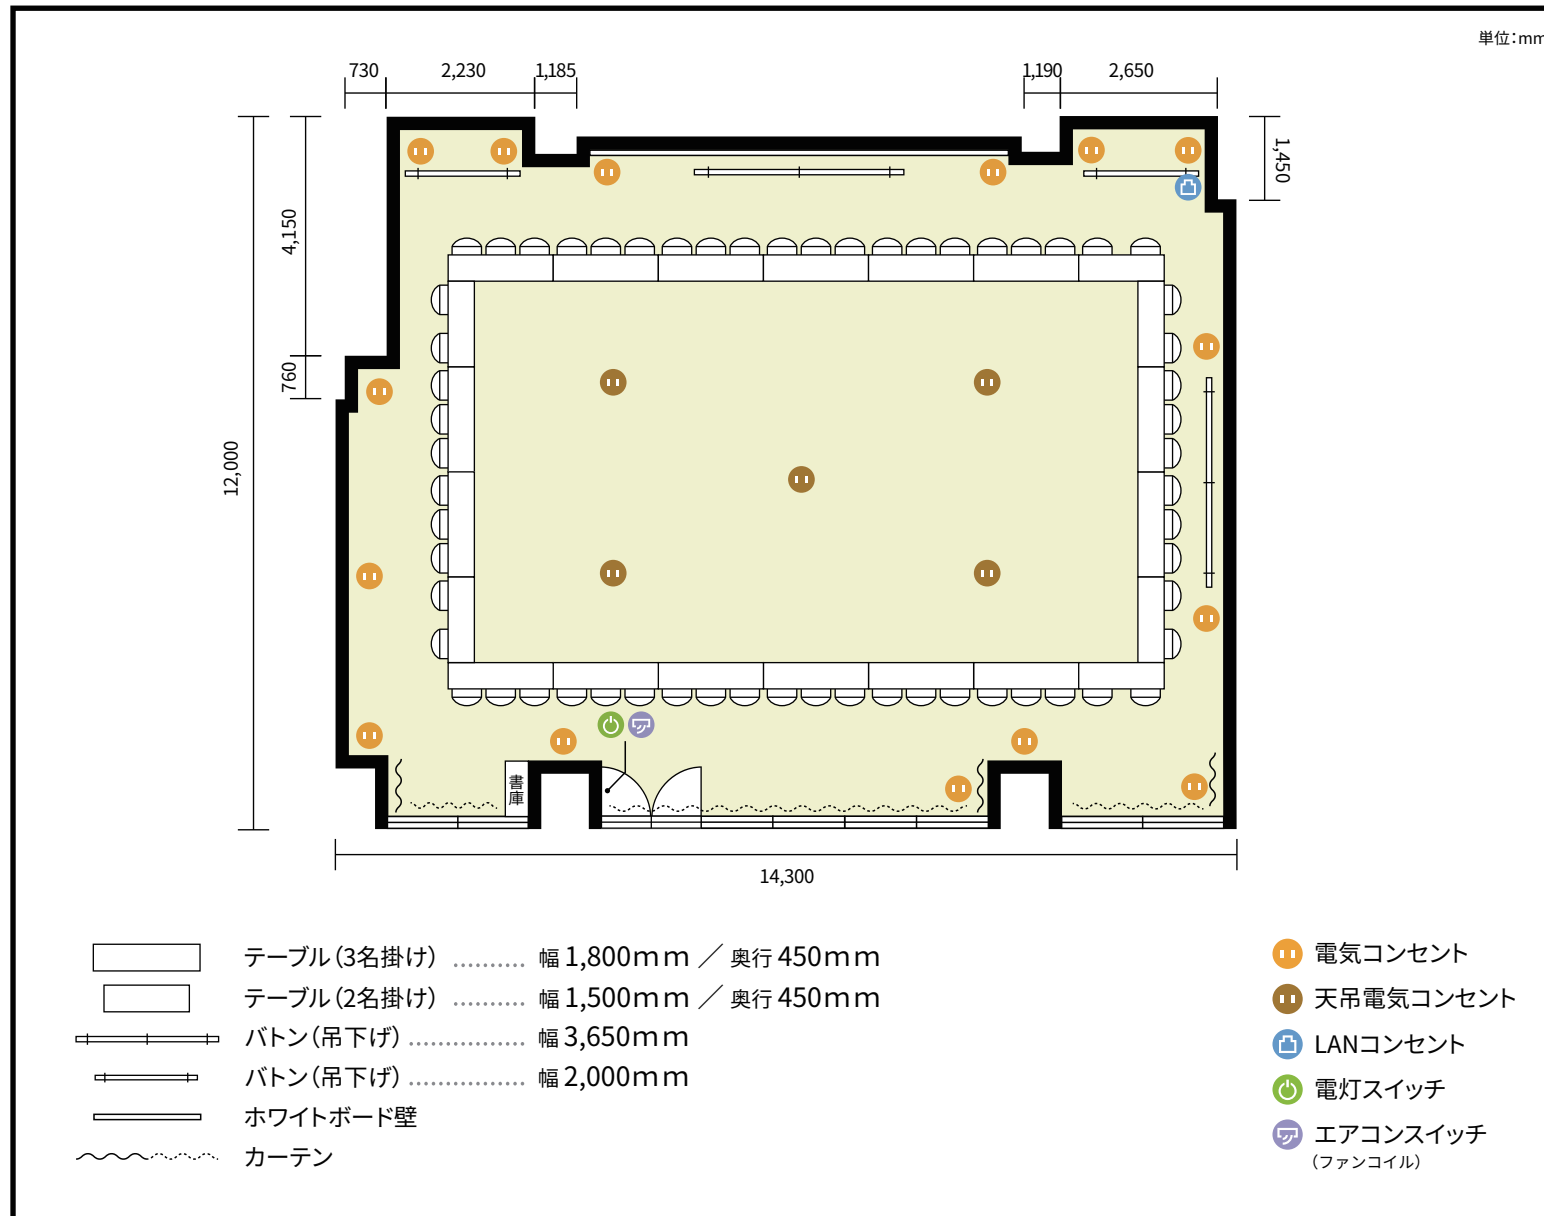

利用人数 最大利用人数(※講師席を除く)

口の字 60名

施設情報

面積 182.95 m² (55.34 坪)

天井高(照明レールまで) 2,760mm

天井高(最高) 4,300mm

ドア開口部 横 1,670mm
縦 1,900mm

備考

スクール形式(標準レイアウト)以外のレイアウトをご希望の場合はレイアウト変更費用が発生致します。

