


地下1階 HALL / スクール (標準レイアウト)

〒460-0008 愛知県名古屋市中区栄3丁目1-1 地下1階

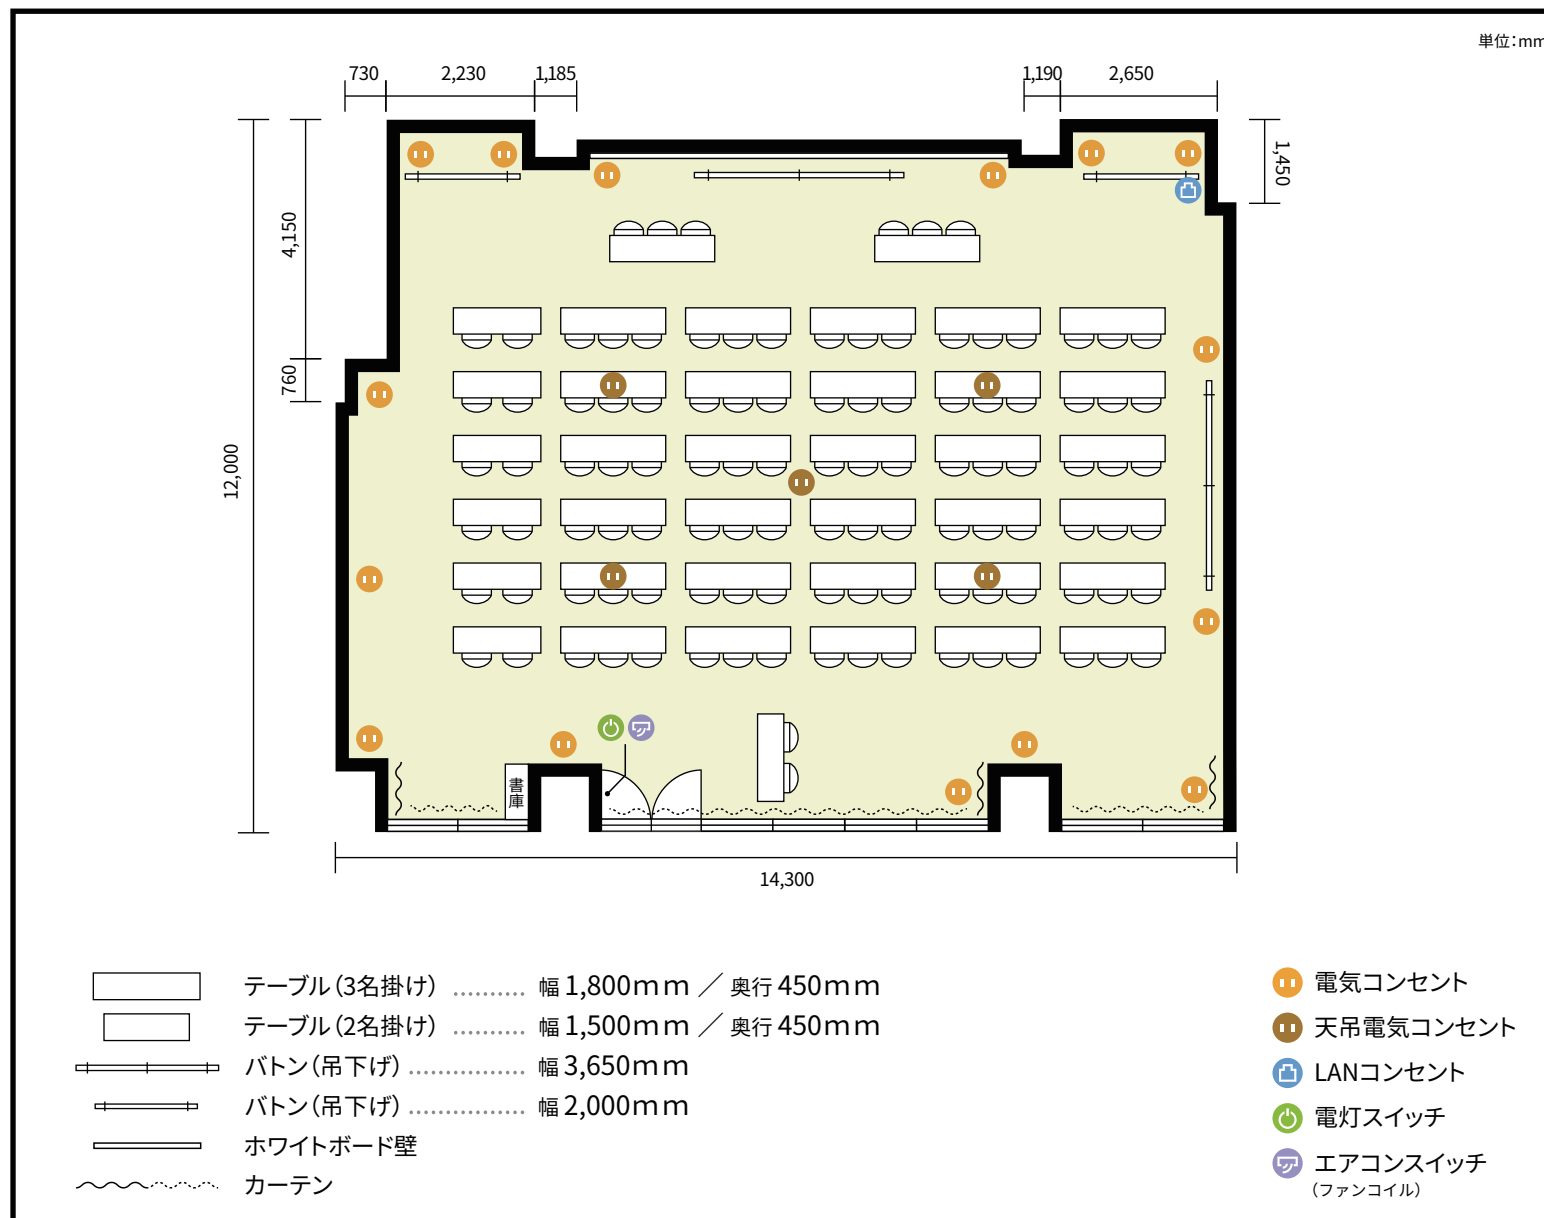

利用人数 最大利用人数 (※講師席を除く)

スクール 102名

施設情報

面積 182.95 m² (55.34 坪)

天井高 (照明レールまで) 2,760mm

天井高 (最高) 4,300mm

ドア開口部 横 1,670mm
縦 1,900mm

備考

標準レイアウトとなります。

