


13階 第20会議室 / 口の字

〒451-0045 愛知県名古屋市西区名駅2-27-8 名古屋プライムセントラルタワー 13階

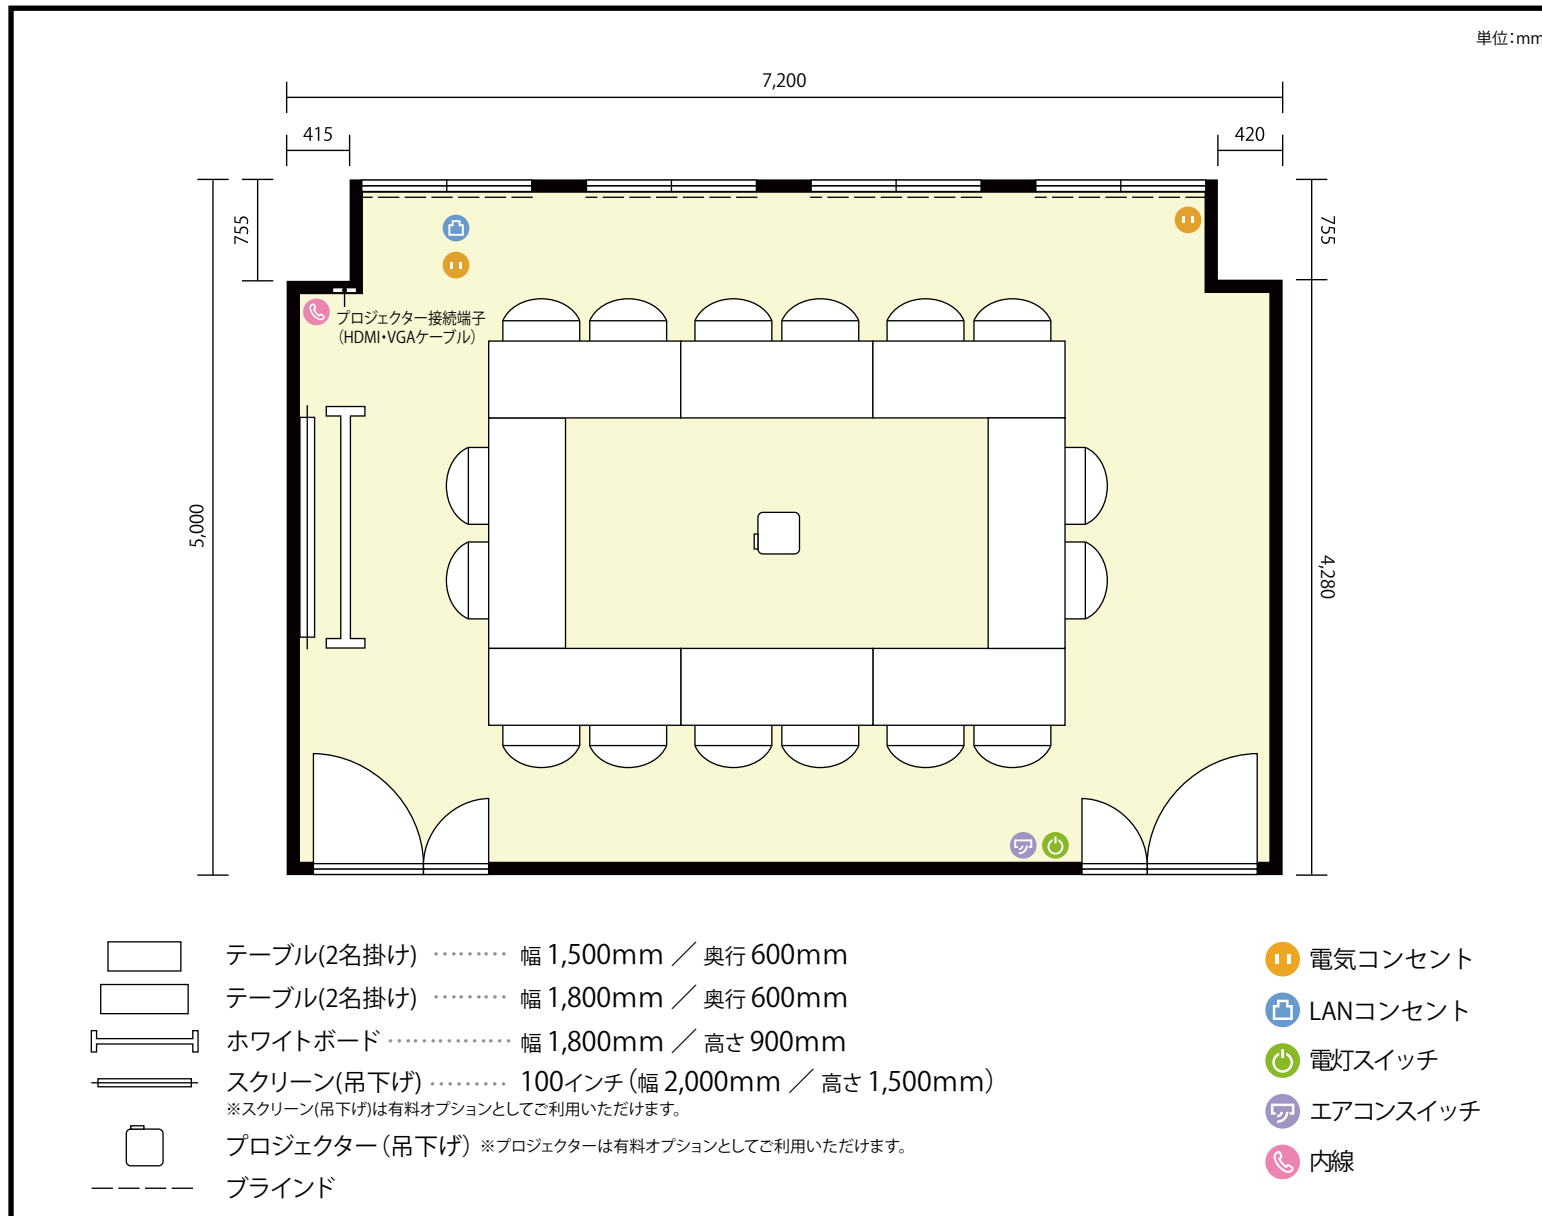

利用人数 最大利用人数(※講師席を除く)

口の字 16名

施設情報

面積 39.4 m² (11.91 坪)

天井高 2,800mm


ドア開口部 横 850mm
縦 2,700mm

備考



13階 第20会議室 / 口の字

〒451-0045 愛知県名古屋市西区名駅2-27-8 名古屋プライムセントラルタワー 13階

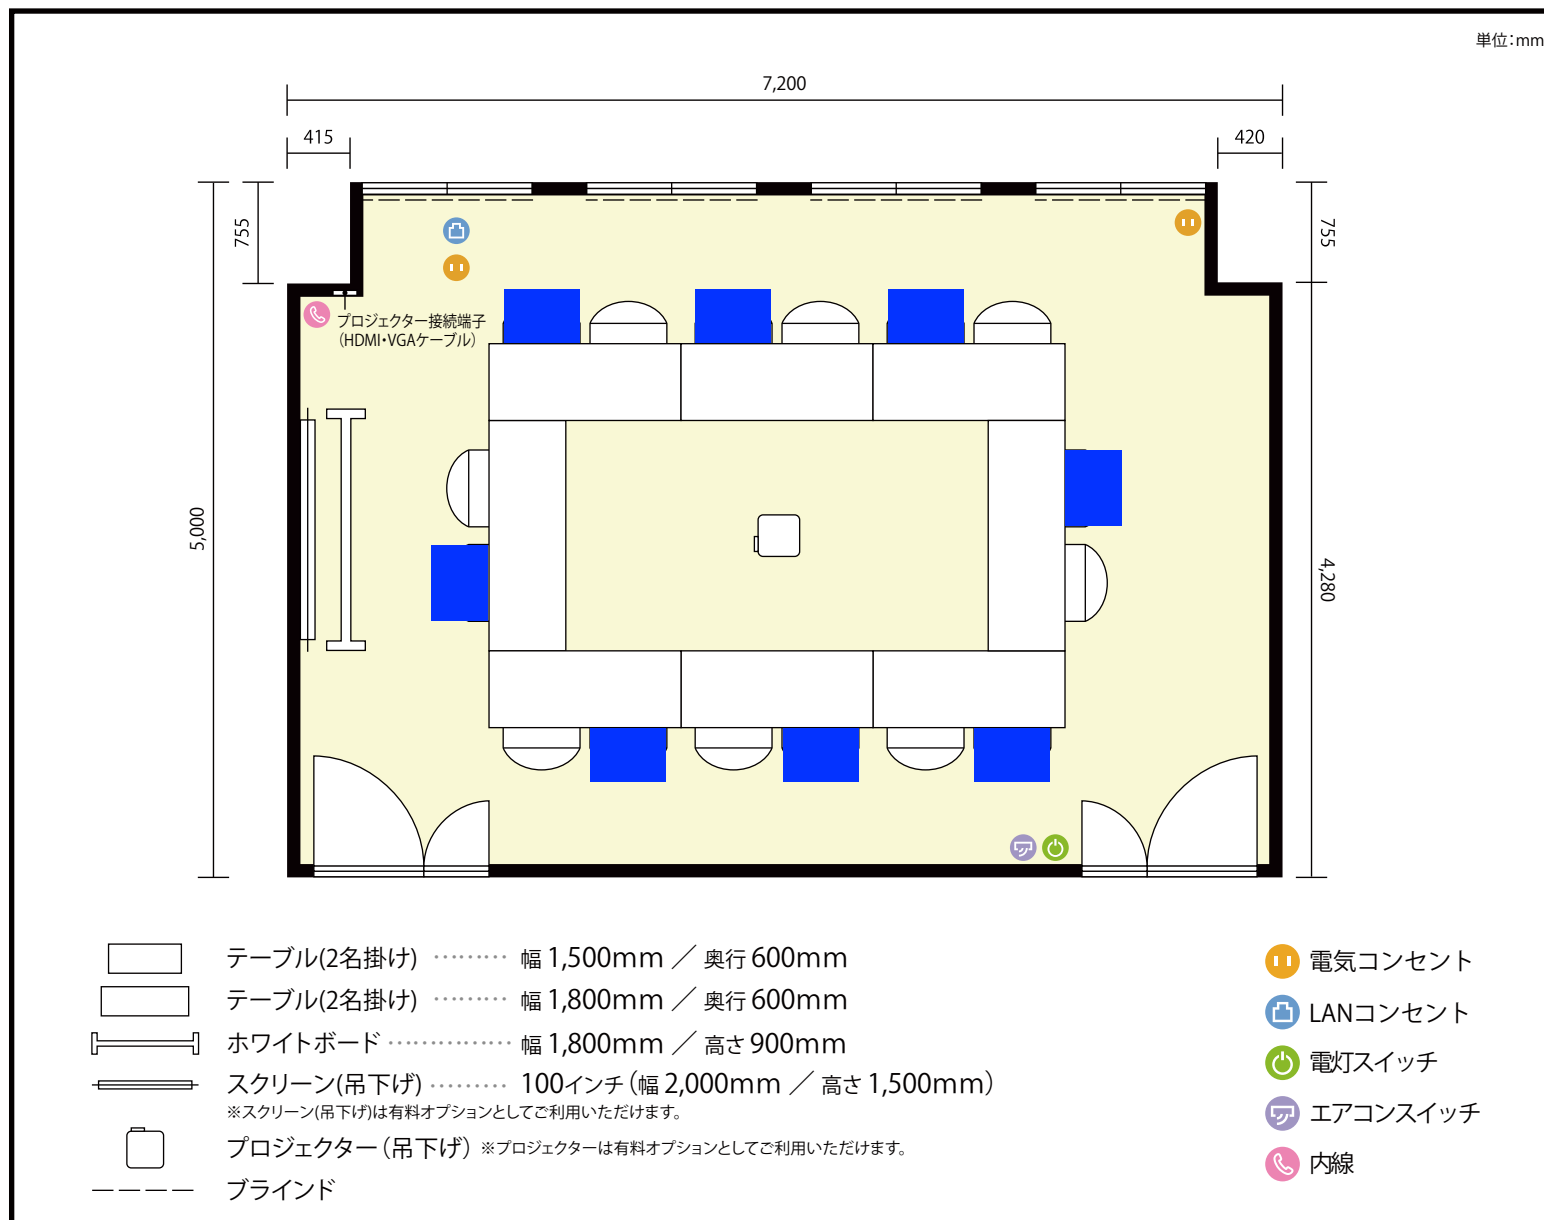

利用人数 最大利用人数 (※講師席を除く)

ソーシャルディスタンス (5割) 口の字 8名

施設情報

面積 39.4 m² (11.91 坪)

天井高 2,800mm


ドア開口部 横 850mm
縦 2,700mm

備考



13階 第20会議室 / 口の字

〒451-0045 愛知県名古屋市西区名駅2-27-8 名古屋プライムセントラルタワー 13階

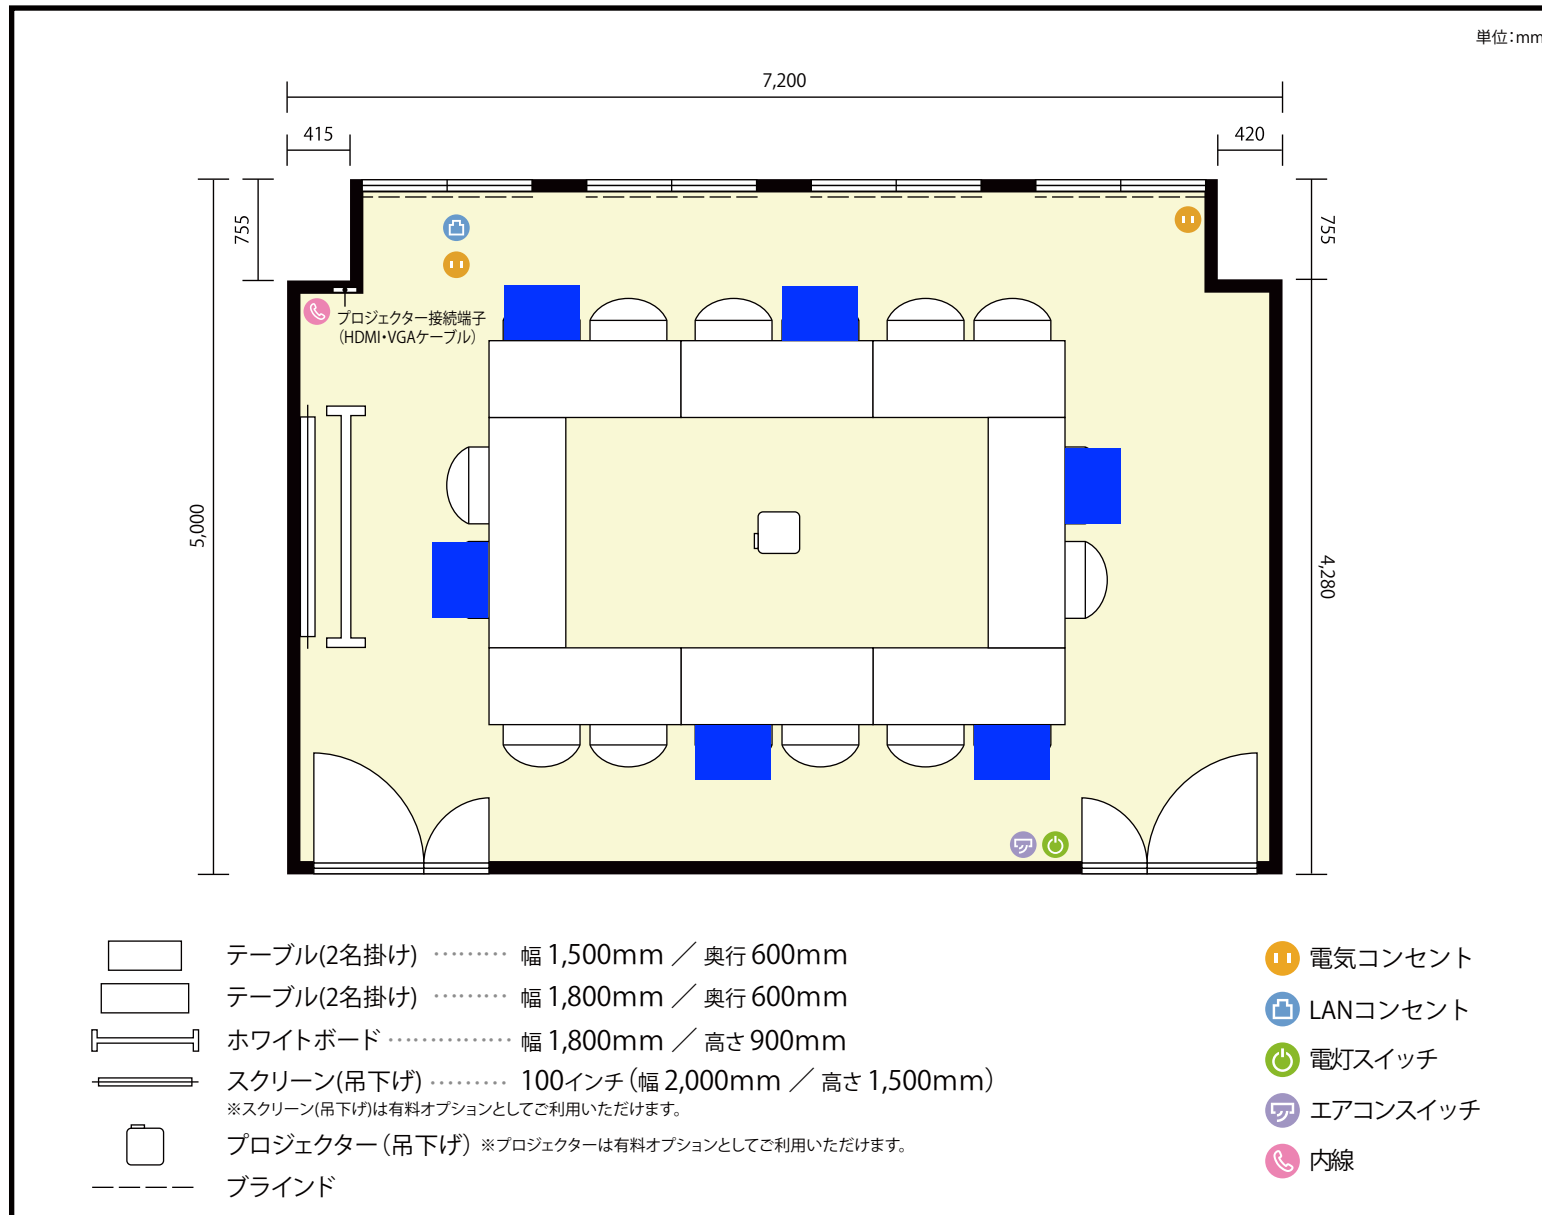

利用人数 最大利用人数(※講師席を除く)

ソーシャルディスタンス(3割) 口の字 6名

施設情報

面積 39.4 m² (11.91 坪)

天井高 2,800mm

ドア開口部 横 850mm
縦 2,700mm

備考

