


6階 第3会議室 / スクール

〒460-0003 愛知県名古屋市中区錦1-4-16 KDX名古屋日銀前ビル 6階

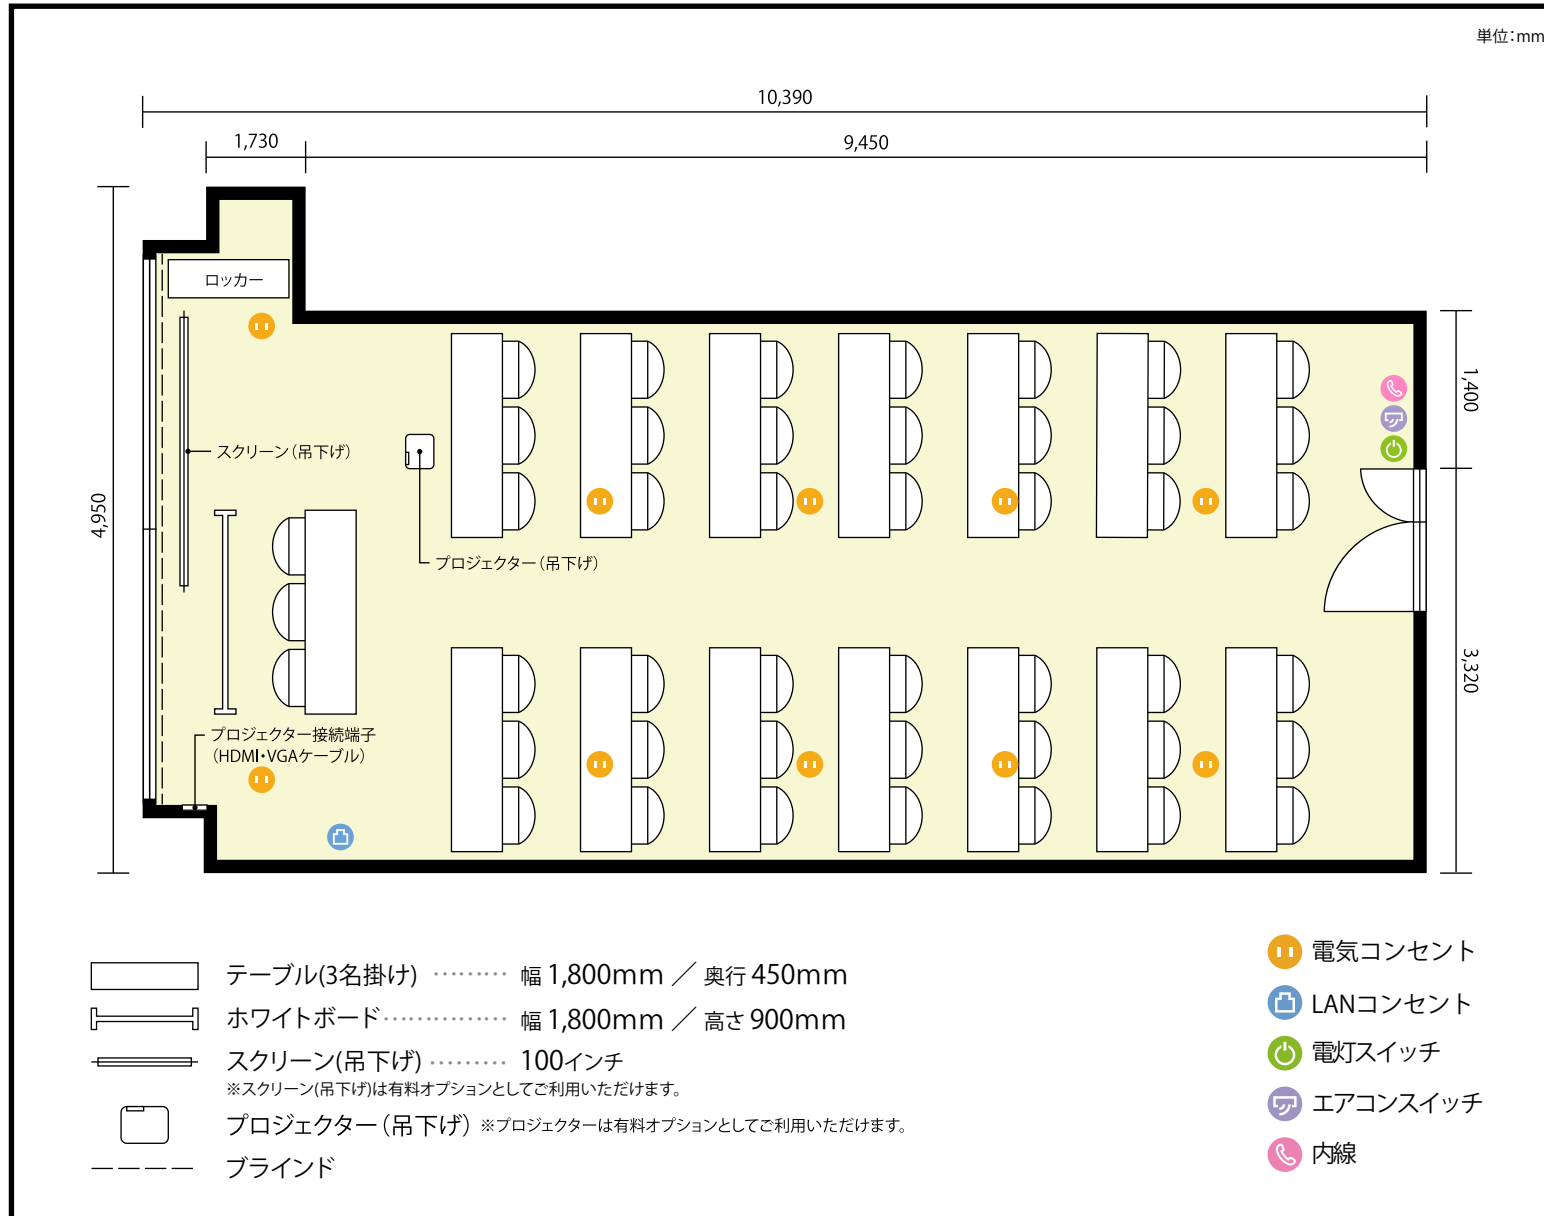

利用人数 最大利用人数(※講師席を除く)

スクール 42名

施設情報

面積 48.6㎡ (14.7坪)

天井高 2,600mm


ドア開口部 横 1,280mm
縦 2,080mm

備考



6階 第3会議室 / スクール

〒460-0003 愛知県名古屋市中区錦1-4-16 KDX名古屋日銀前ビル 6階

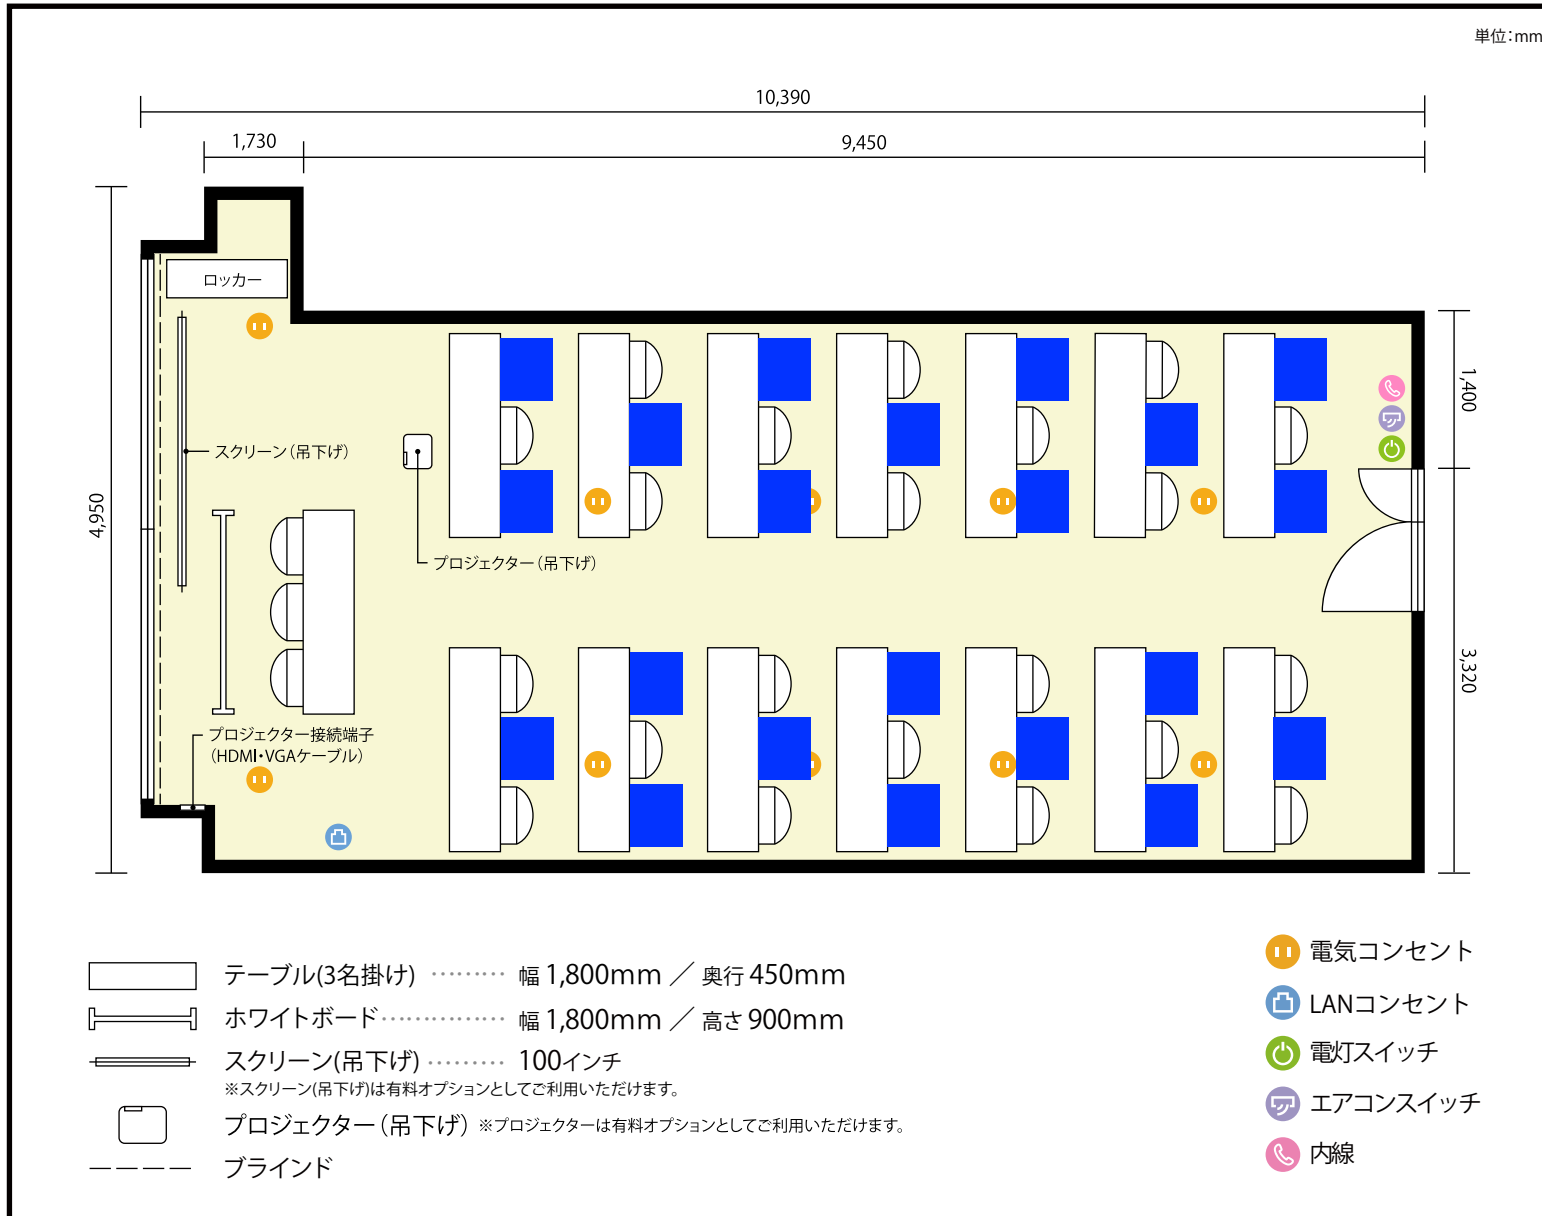

利用人数 最大利用人数(※講師席を除く)

ソーシャルディスタンス(5割)スクール 21名

施設情報

面積 48.6 m² (14.7 坪)

天井高 2,600mm


ドア開口部 横 1,280mm
縦 2,080mm

備考



6階 第3会議室 / スクール

〒460-0003 愛知県名古屋市中区錦1-4-16 KDX名古屋日銀前ビル 6階

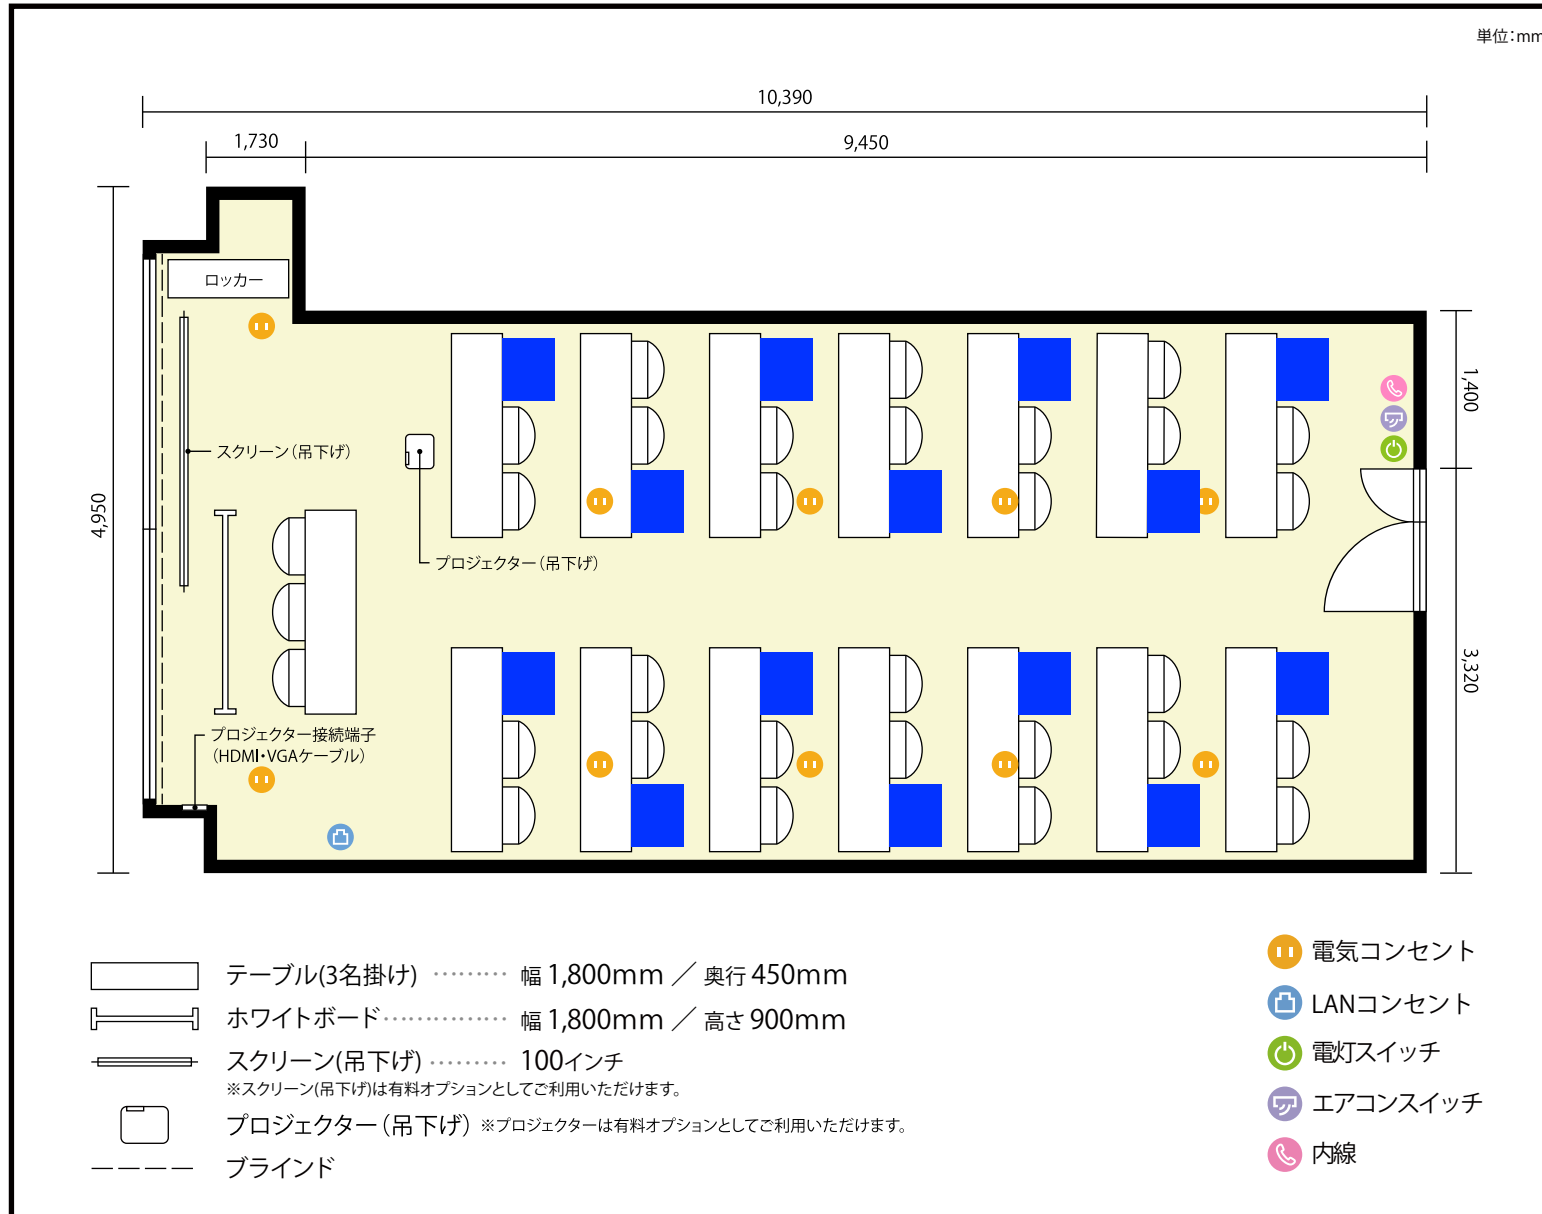

利用人数 最大利用人数(※講師席を除く)

ソーシャルディスタンス(3割)スクール 14名

施設情報

面積 48.6 m² (14.7 坪)

天井高 2,600mm

ドア開口部 横 1,280mm
縦 2,080mm

備考

