


13階 第21会議室 / スクール

〒451-0045 愛知県名古屋市西区名駅2-27-8 名古屋プライムセントラルタワー 13階

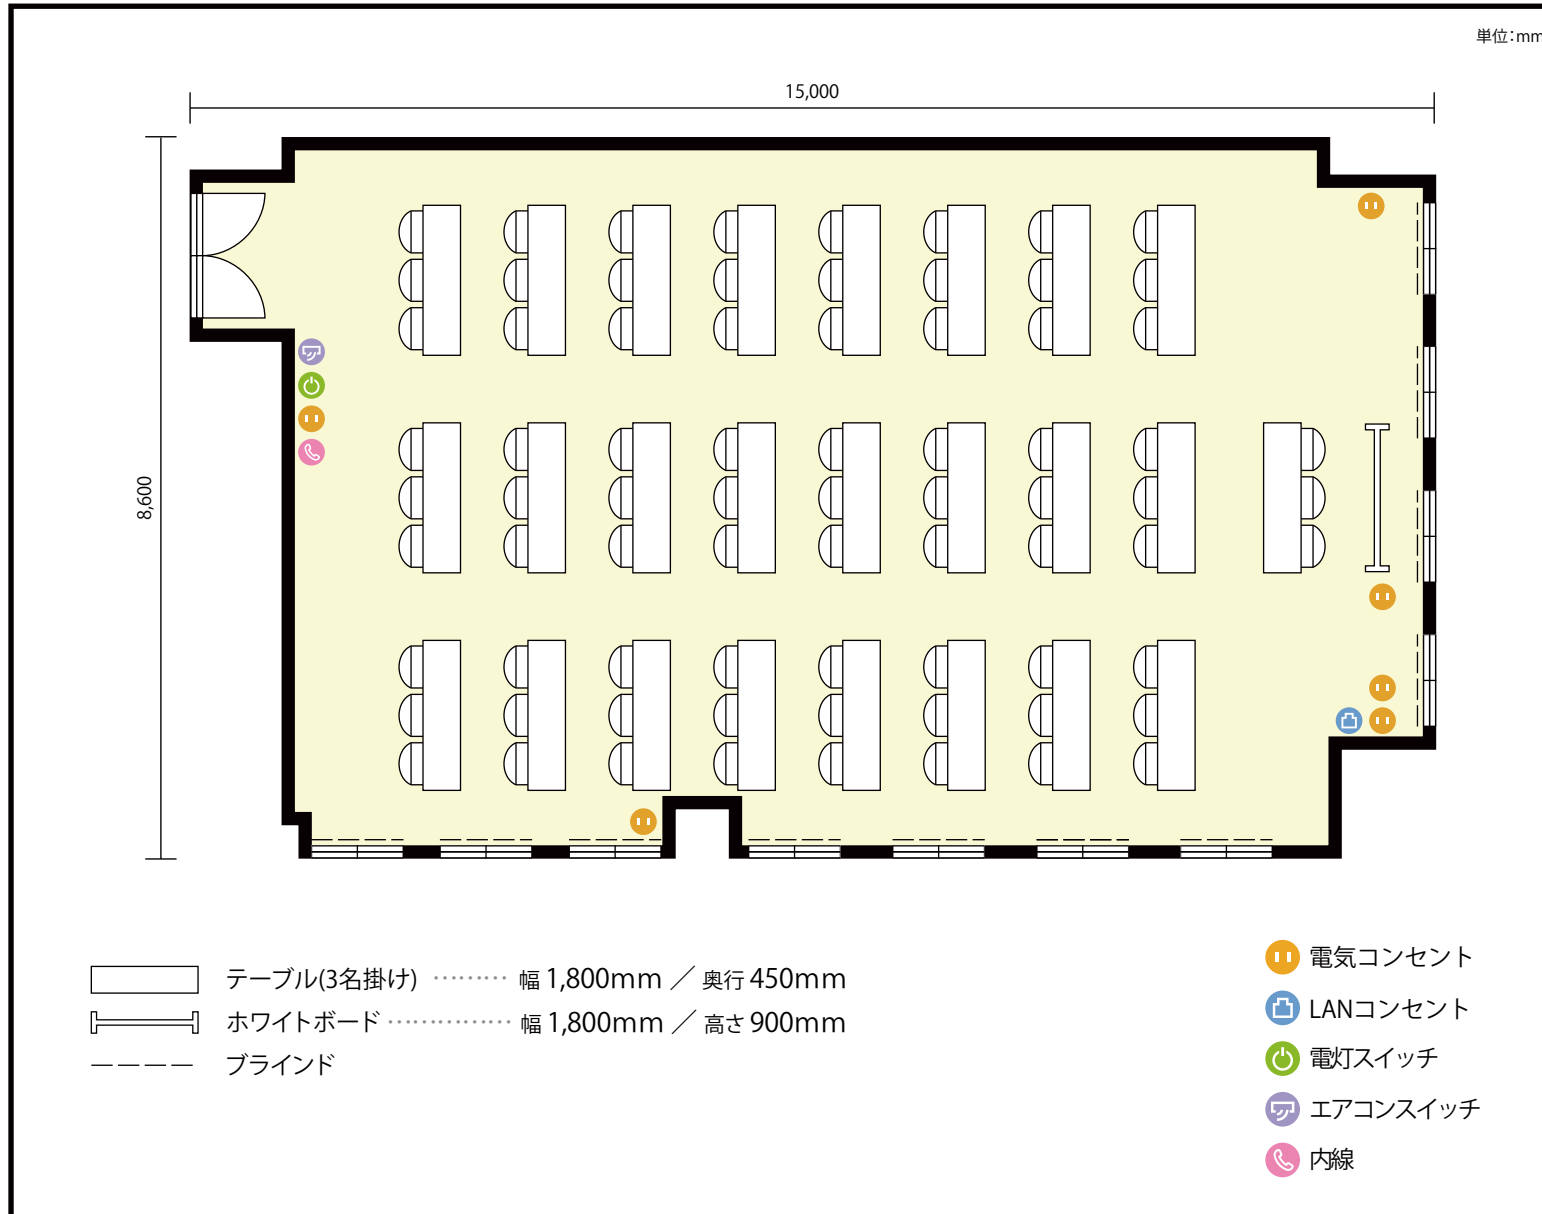

**利用人数** 最大利用人数 (※講師席を除く)

スクール 72名

**施設情報**

面積 133.9 m<sup>2</sup> (40.5 坪)

天井高 2,800mm


ドア開口部 横 1,600mm  
縦 2,200mm

**備考**



13階 第21会議室 / スクール

〒451-0045 愛知県名古屋市西区名駅2-27-8 名古屋プライムセントラルタワー 13階

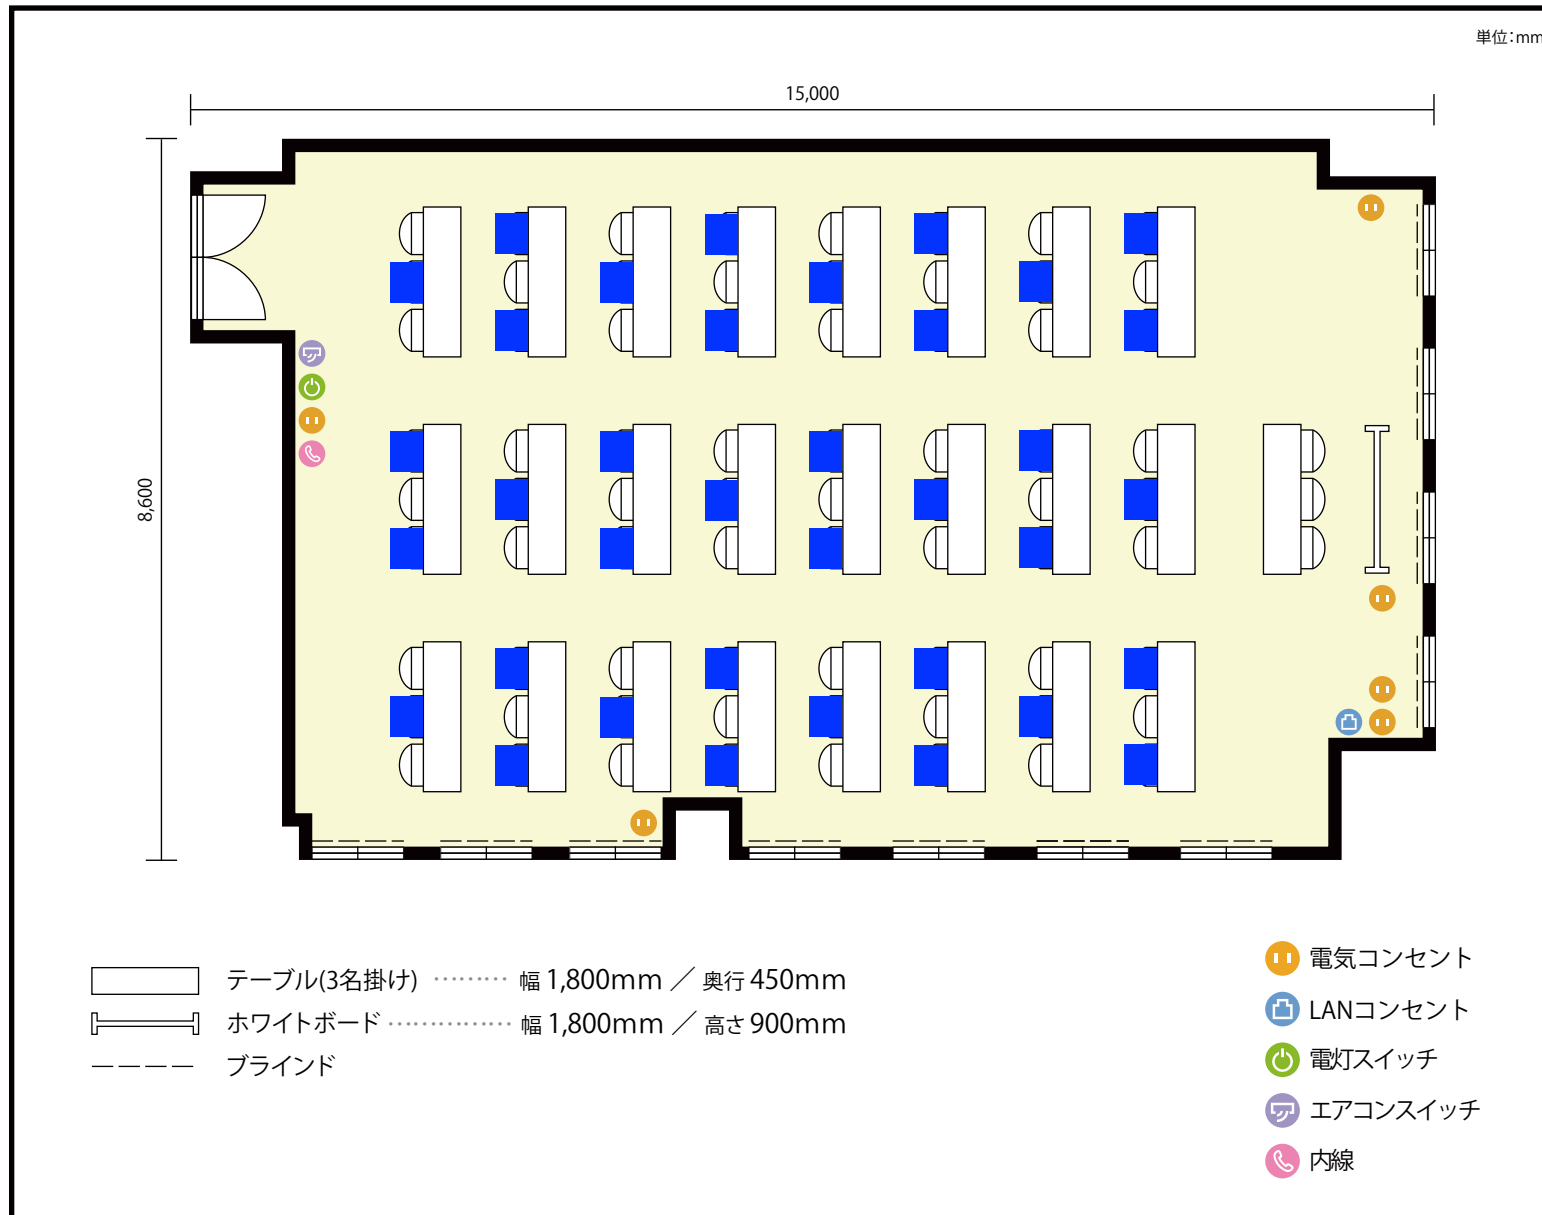

**利用人数** 最大利用人数 (※講師席を除く)

ソーシャルディスタンス(3割)スクール36名

## 施設情報

面積 133.9 m<sup>2</sup> (40.5 坪)

天井高 2,800mm


ドア開口部 横 1,600mm  
縦 2,200mm

## 備考



13階 第21会議室 / スクール

〒451-0045 愛知県名古屋市西区名駅2-27-8 名古屋プライムセントラルタワー 13階

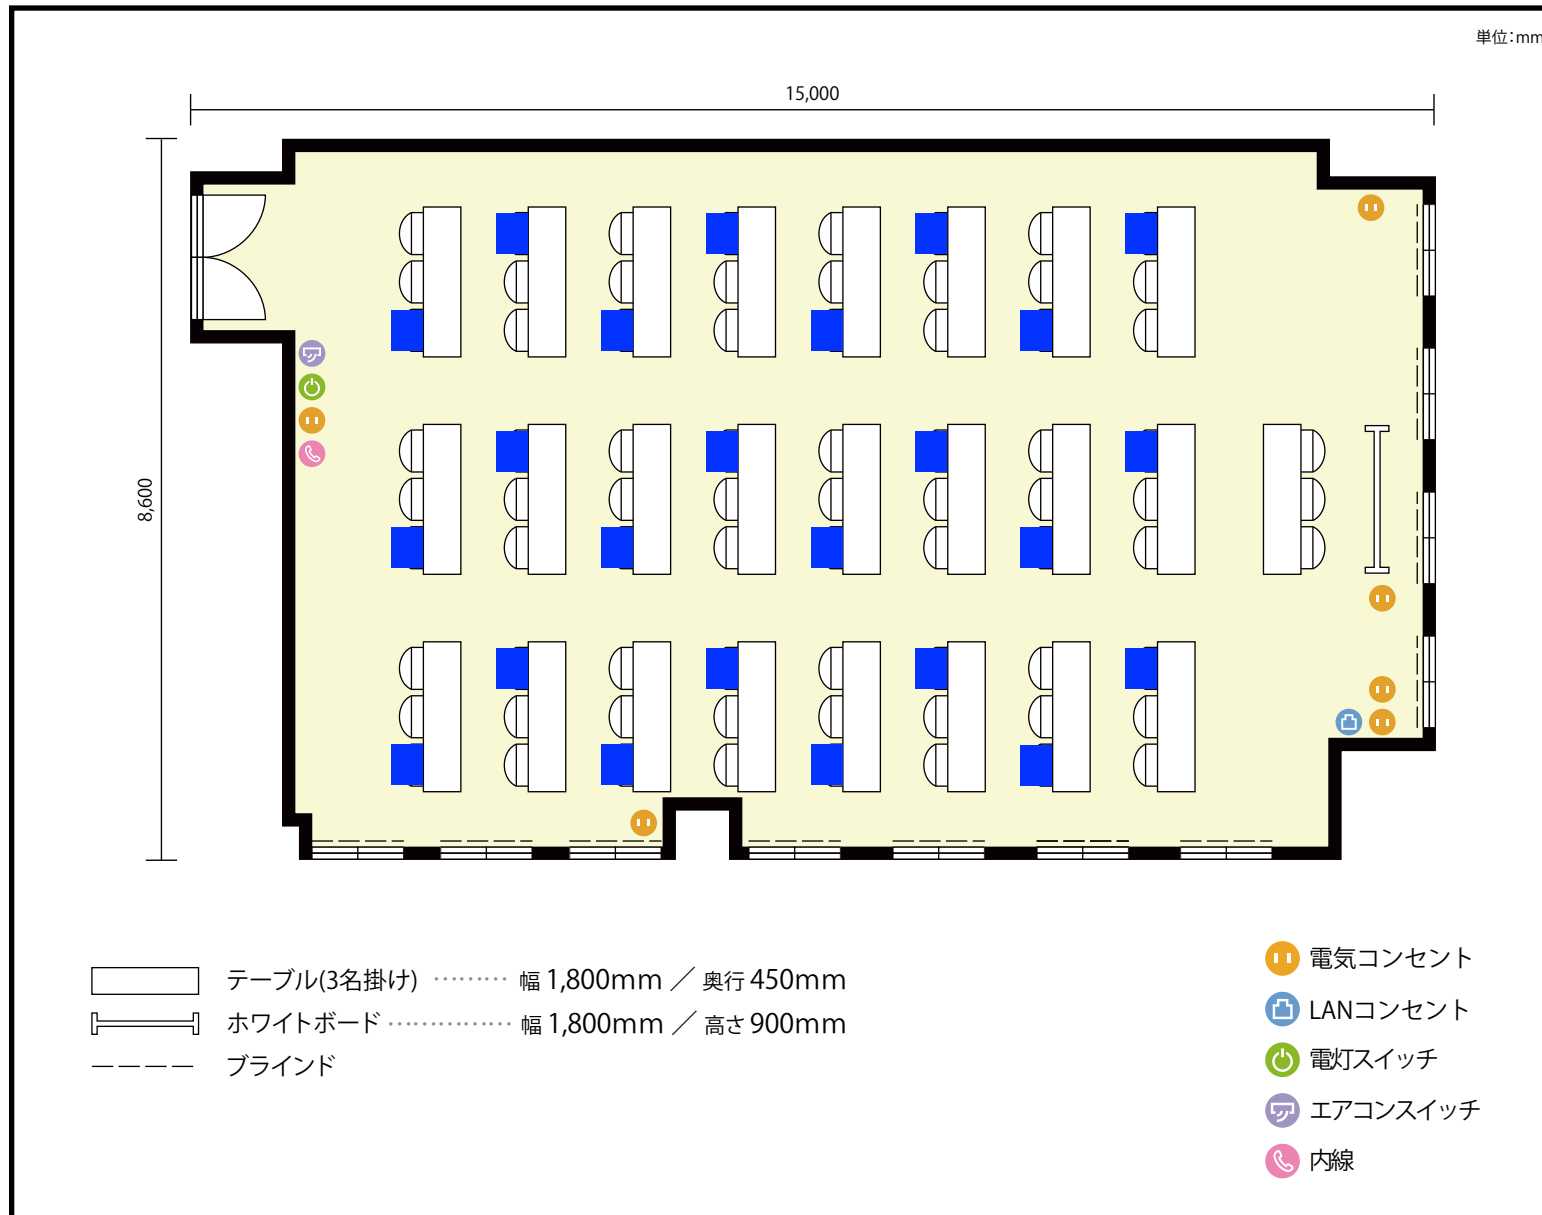

**利用人数** 最大利用人数 (※講師席を除く)

ソーシャルディスタンス(3割)スクール24名

## 施設情報

面積 133.9 m<sup>2</sup> (40.5 坪)

天井高 2,800mm

ドア開口部 横 1,600mm  
縦 2,200mm

## 備考

