


13階 第21会議室 スクール

愛知県名古屋市西区名駅二丁目27-8 名古屋プライムセントラルタワー 13階

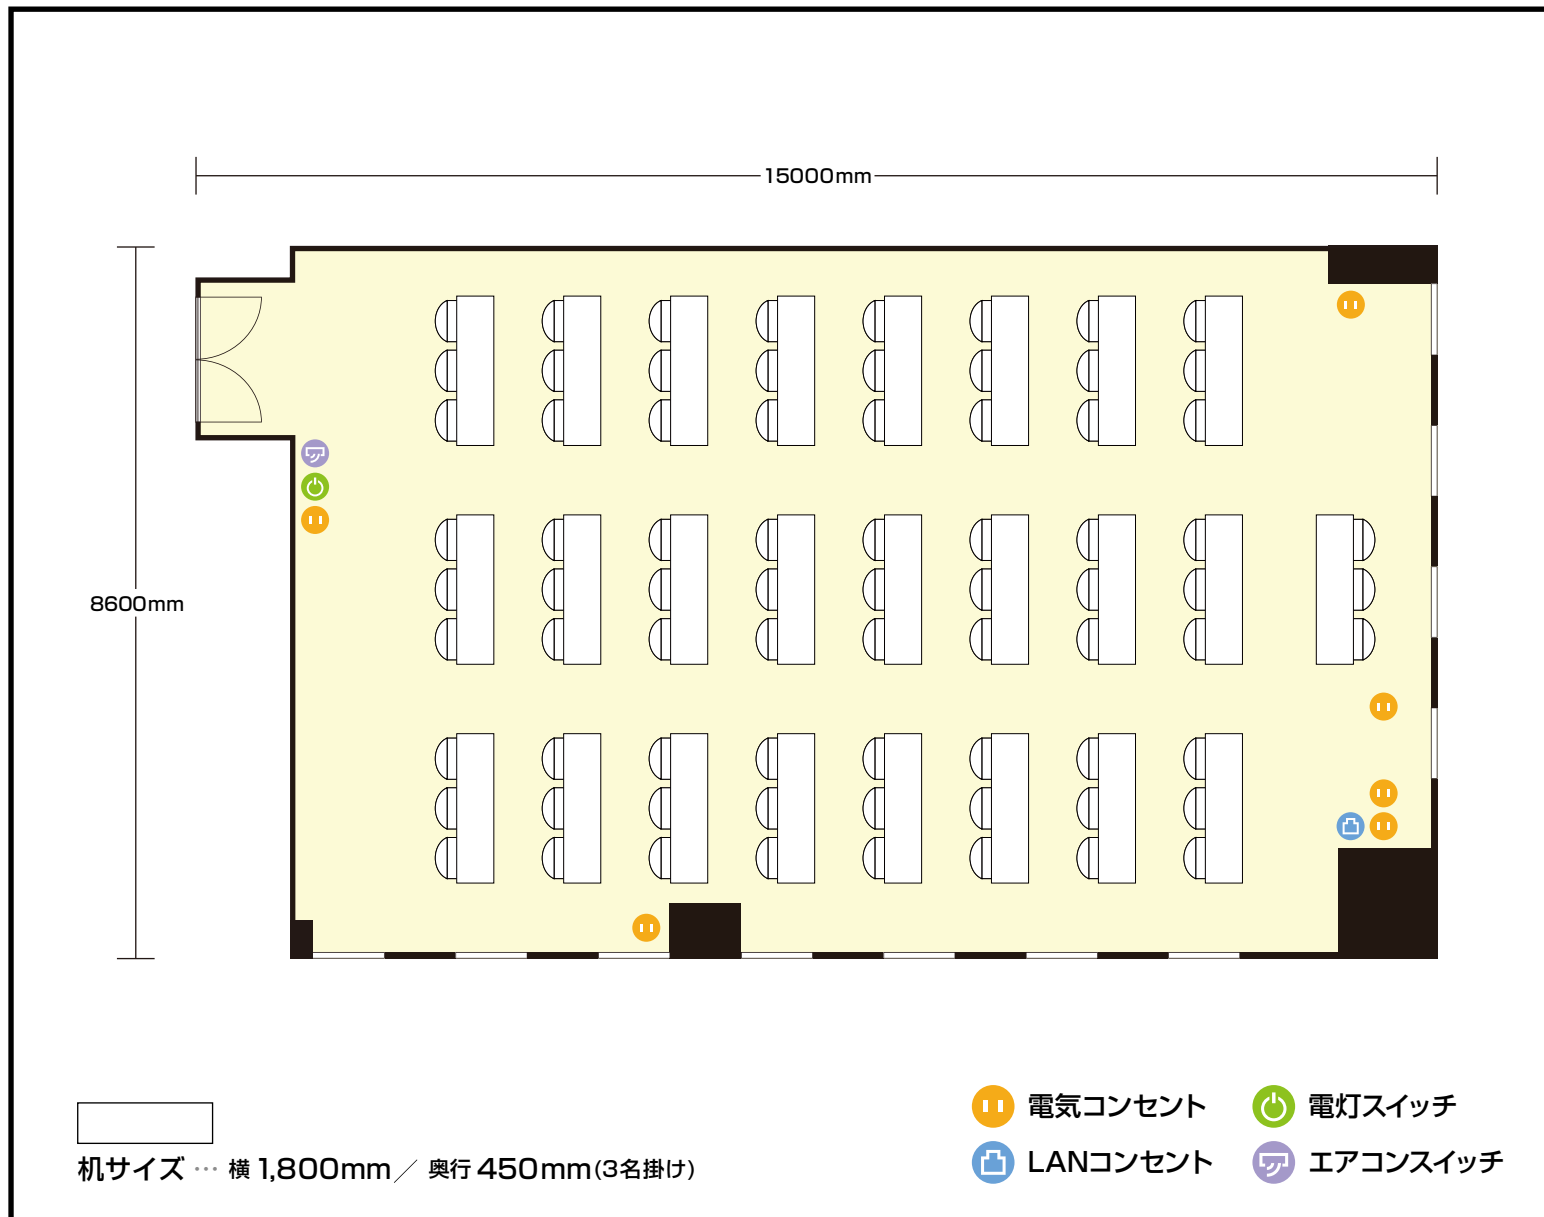

利用人数 (最大利用人数)

スクール 72名

施設情報

面積 133.9㎡ (40.5坪)

天井高 2,800mm

ドア開口部 横 1,600mm
縦 2,200mm

エレベータ 10台・定員 24名