


店舗名：松仁中心

部屋名：RoomA

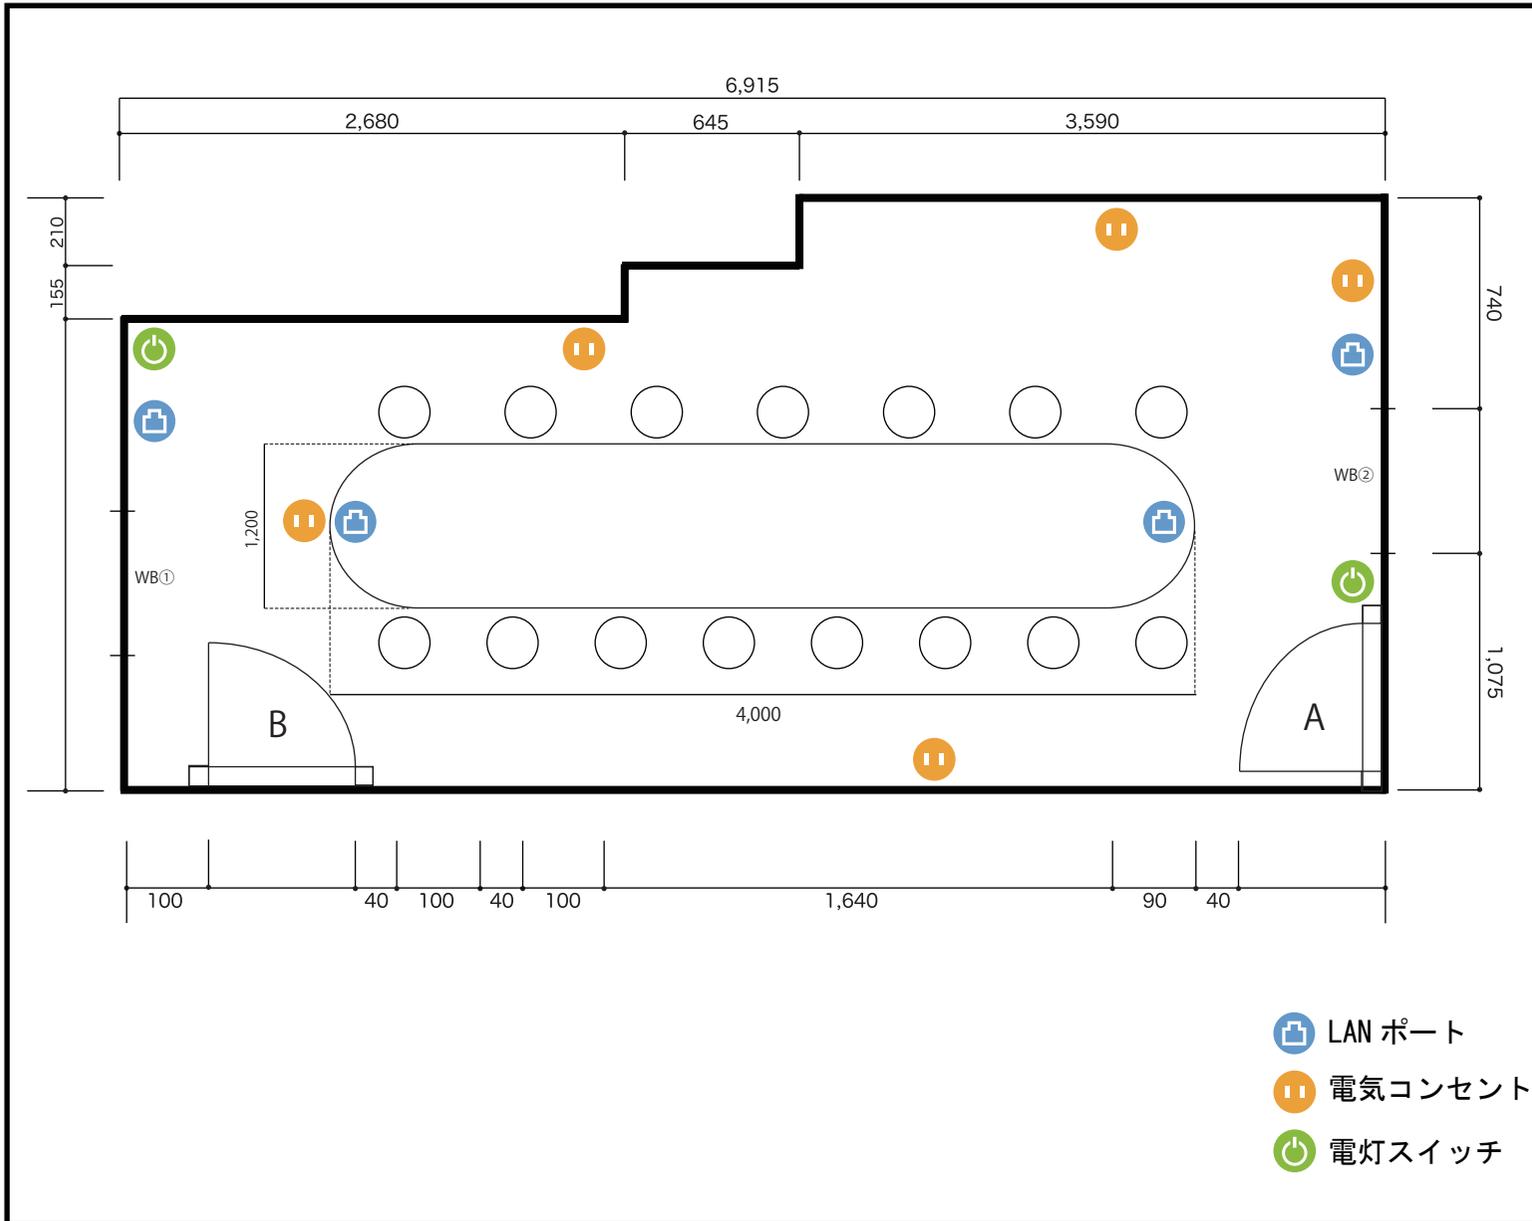

利用人数 (最大利用人数)

14名

施設情報

面積 22.5㎡

天井高 2,550mm

ドア開口部 (A: 横980mm × 縦2,195mm)
(B: 横920mm × 縦2,195mm)

備考・特記事項