


店舗名：松仁中心

部屋名：RoomC

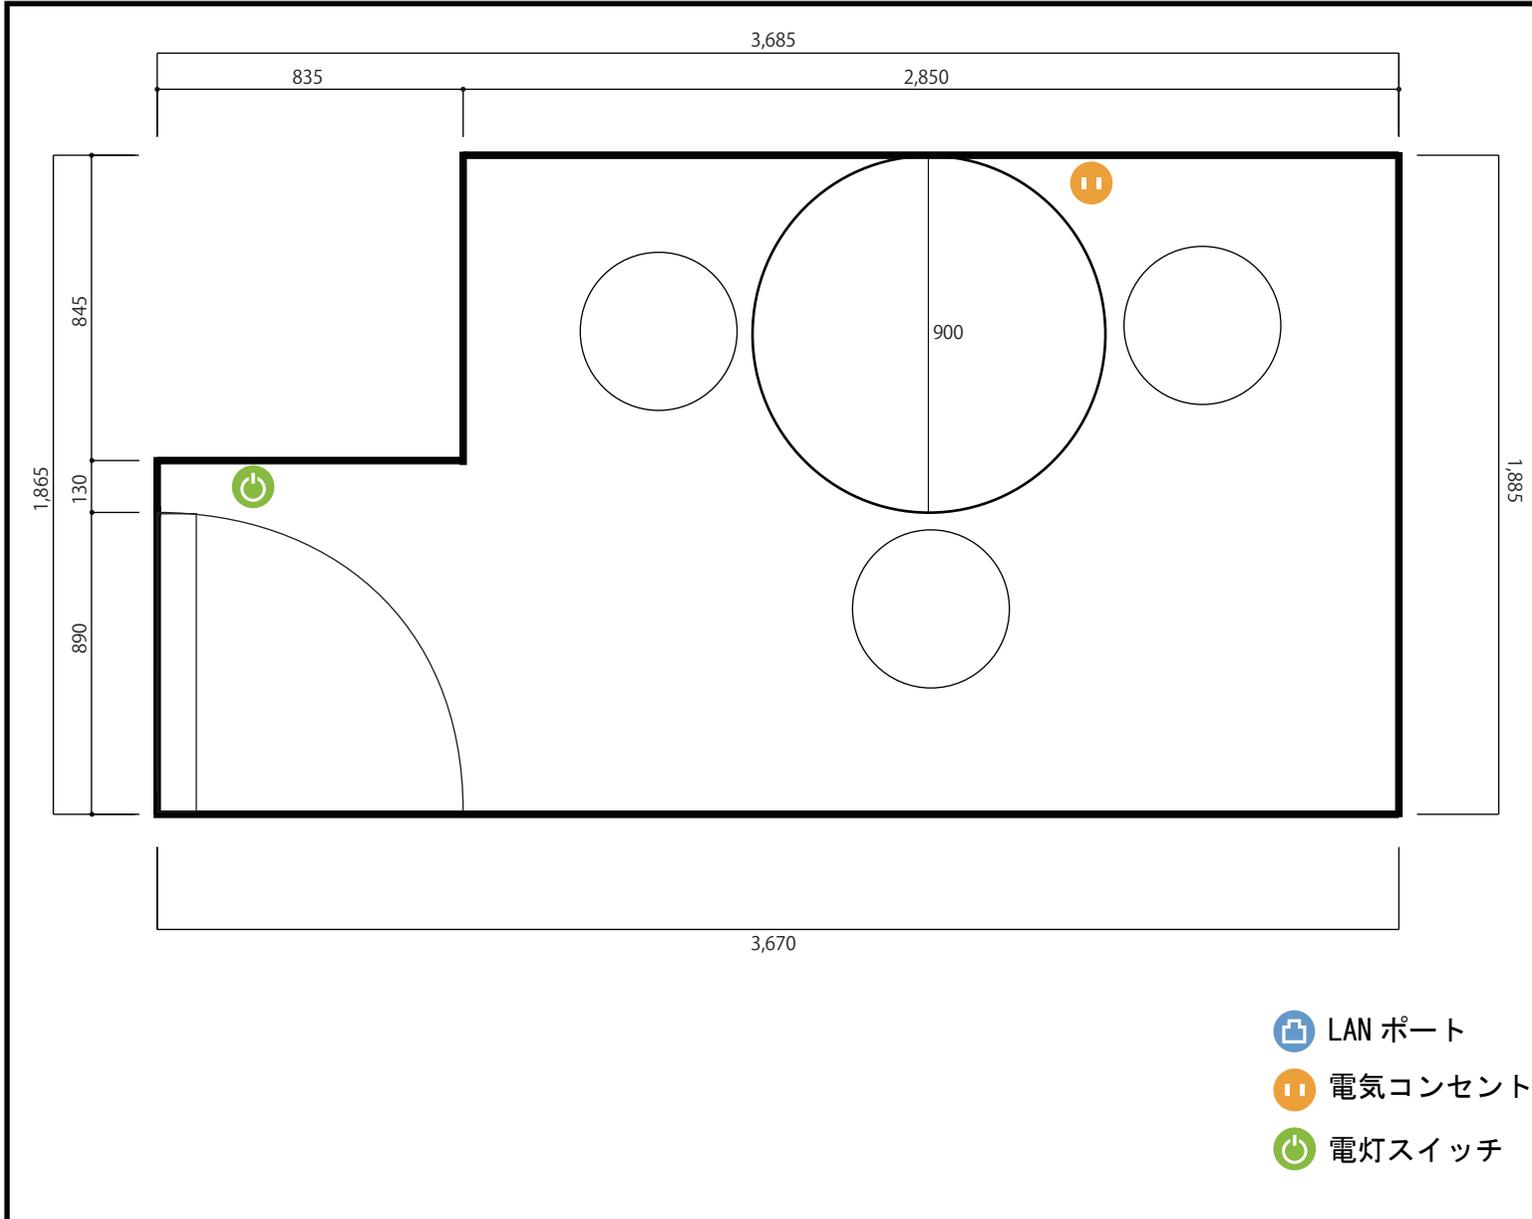

利用人数 (最大利用人数)

施設情報

面積 6.2㎡
天井高 2,545mm
ドア開口部 (横830mm × 縦2,145mm)

備考・特記事項

WB① 1,495mm × 1,770mm
WB② 1,500mm × 1,840mm

- LANポート
- 電気コンセント
- 電灯スイッチ