


店舗名:内湖中心

部屋名:RoomB

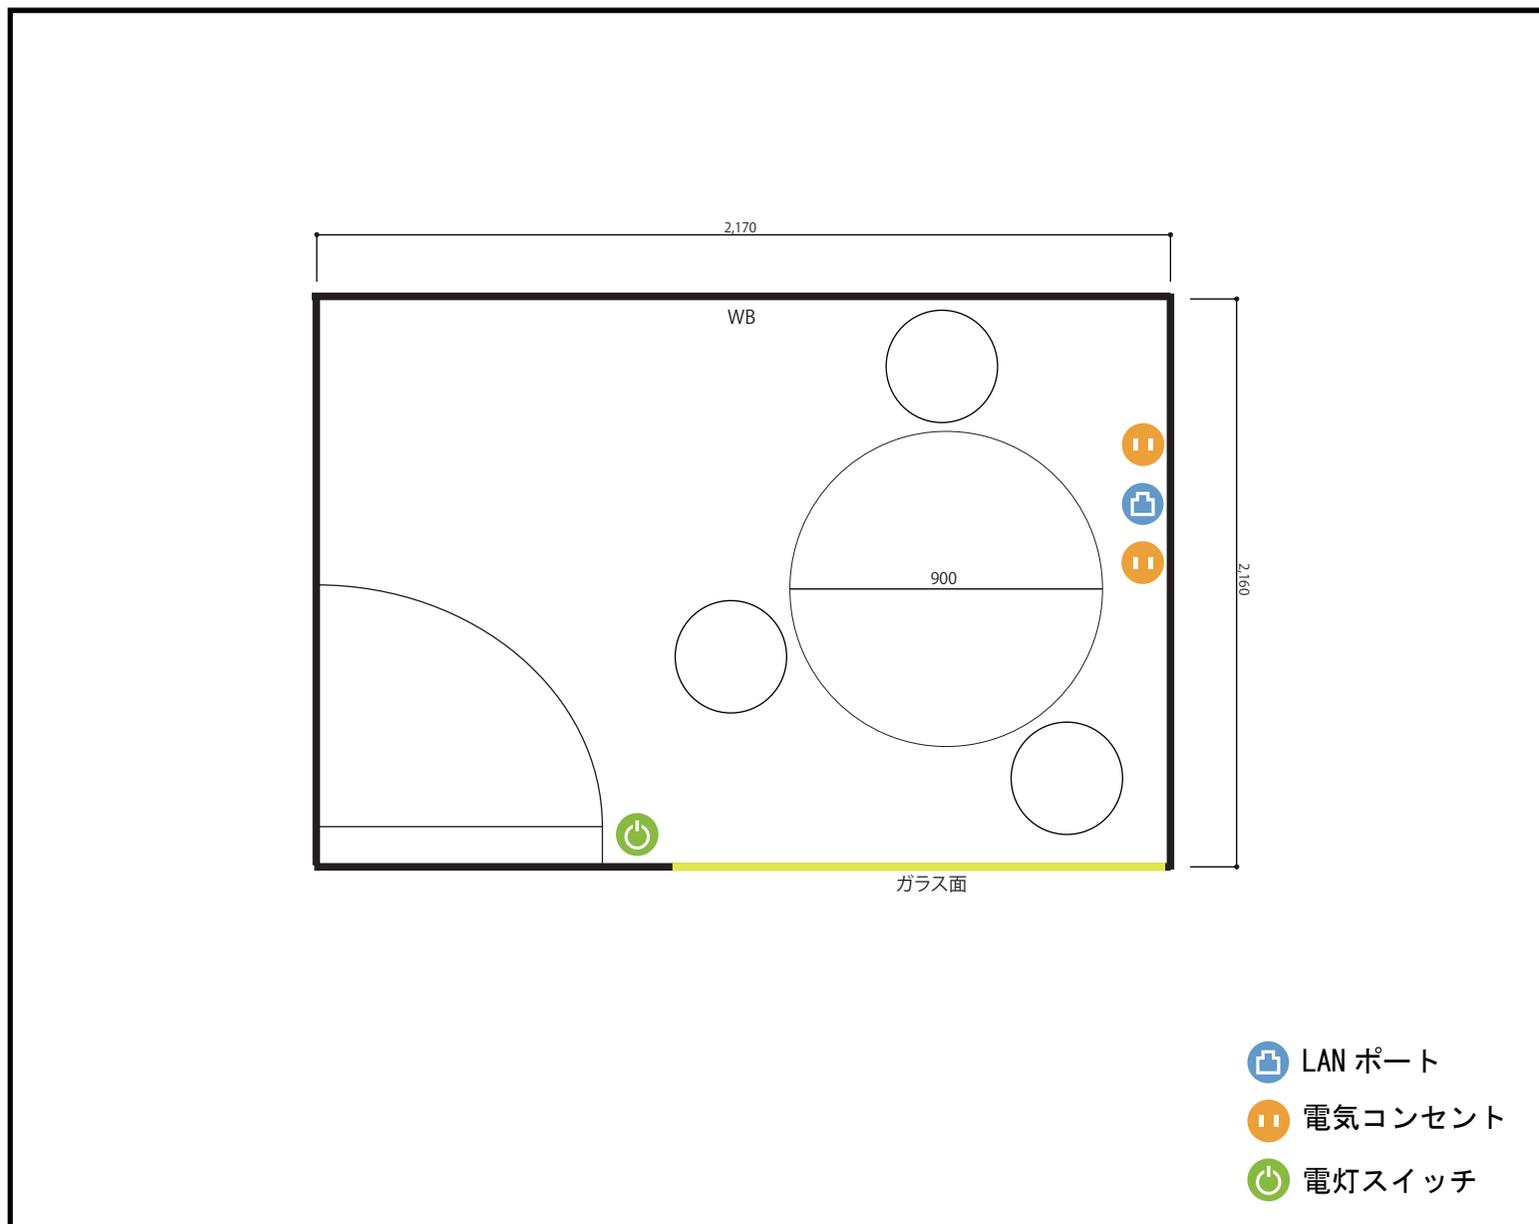

利用人数 (最大利用人数)

3名

施設情報

面積 4,72㎡

天井高 2,540mm

ドア開口部 (横845mm × 縦2,470mm)

備考・特記事項