


店舗名:復北中心

部屋名:RoomA

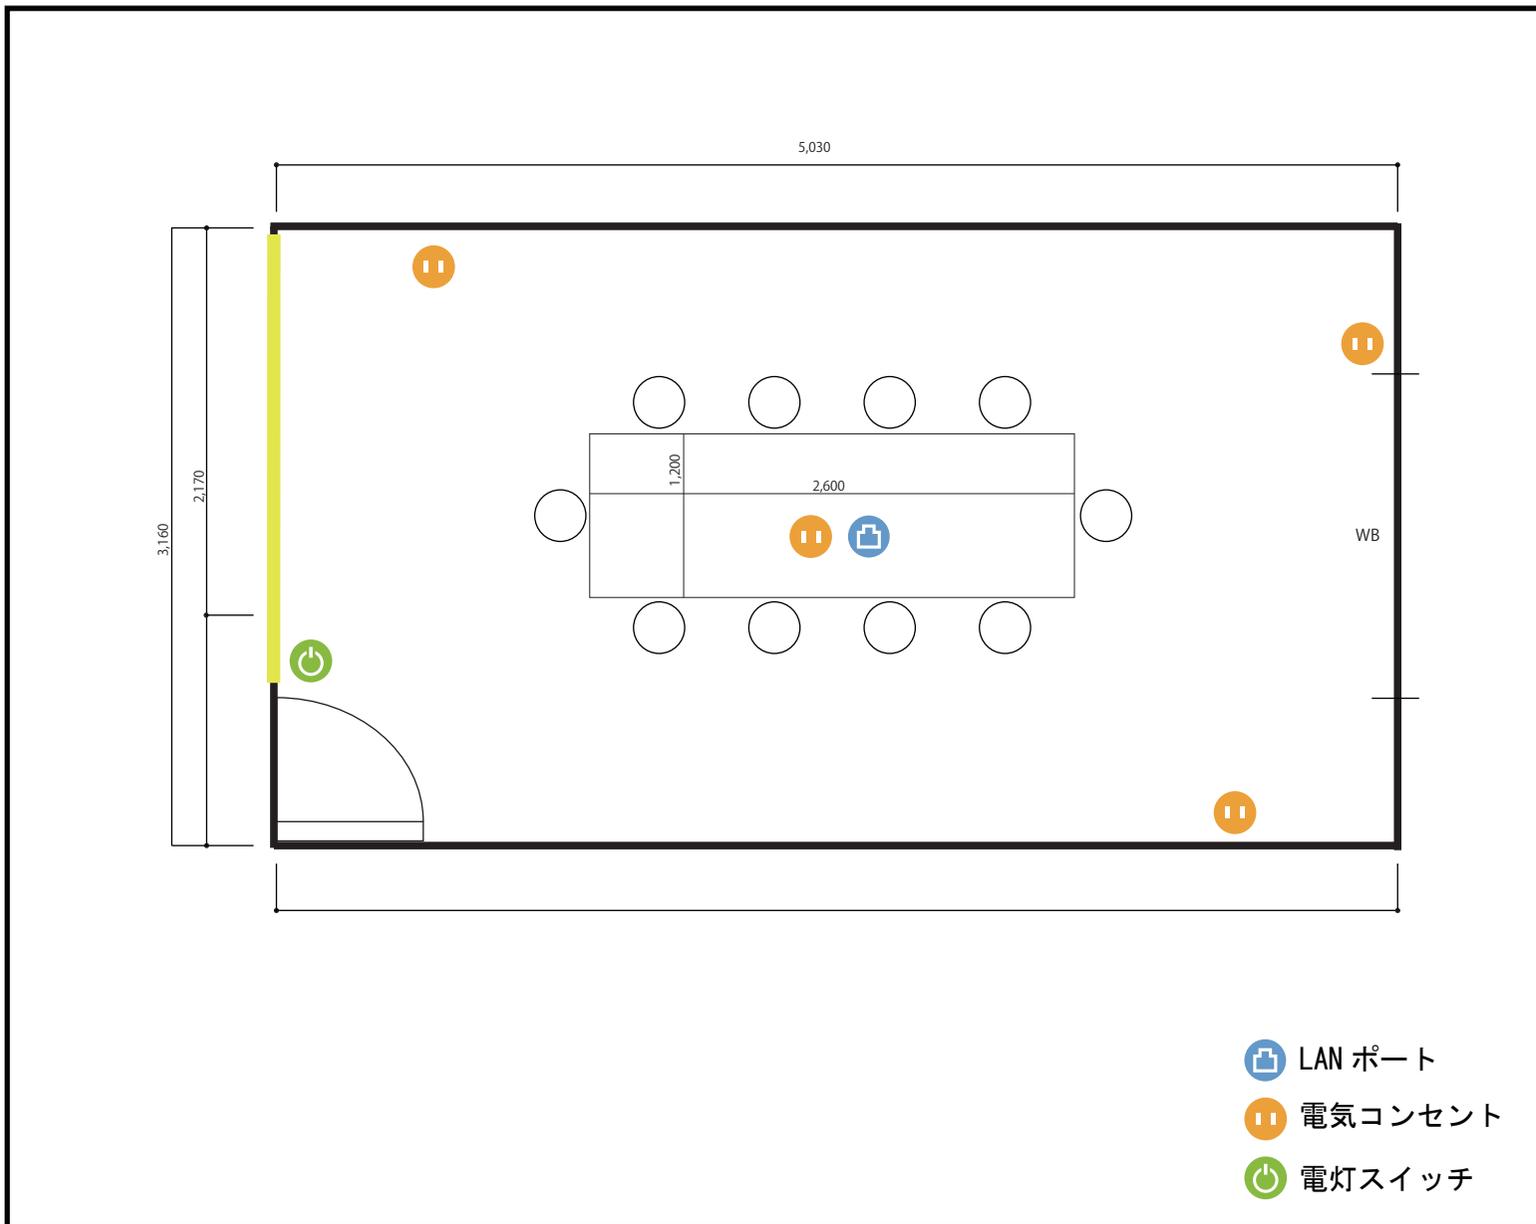

利用人数 (最大利用人数)

10名

施設情報

面積 15,89㎡

天井高 2,210mm

ドア開口部 (横795mm ×縦2,120mm)

備考・特記事項

WB 横2,100 ×縦1,200