


店舗名:復北中心

部屋名:RoomB

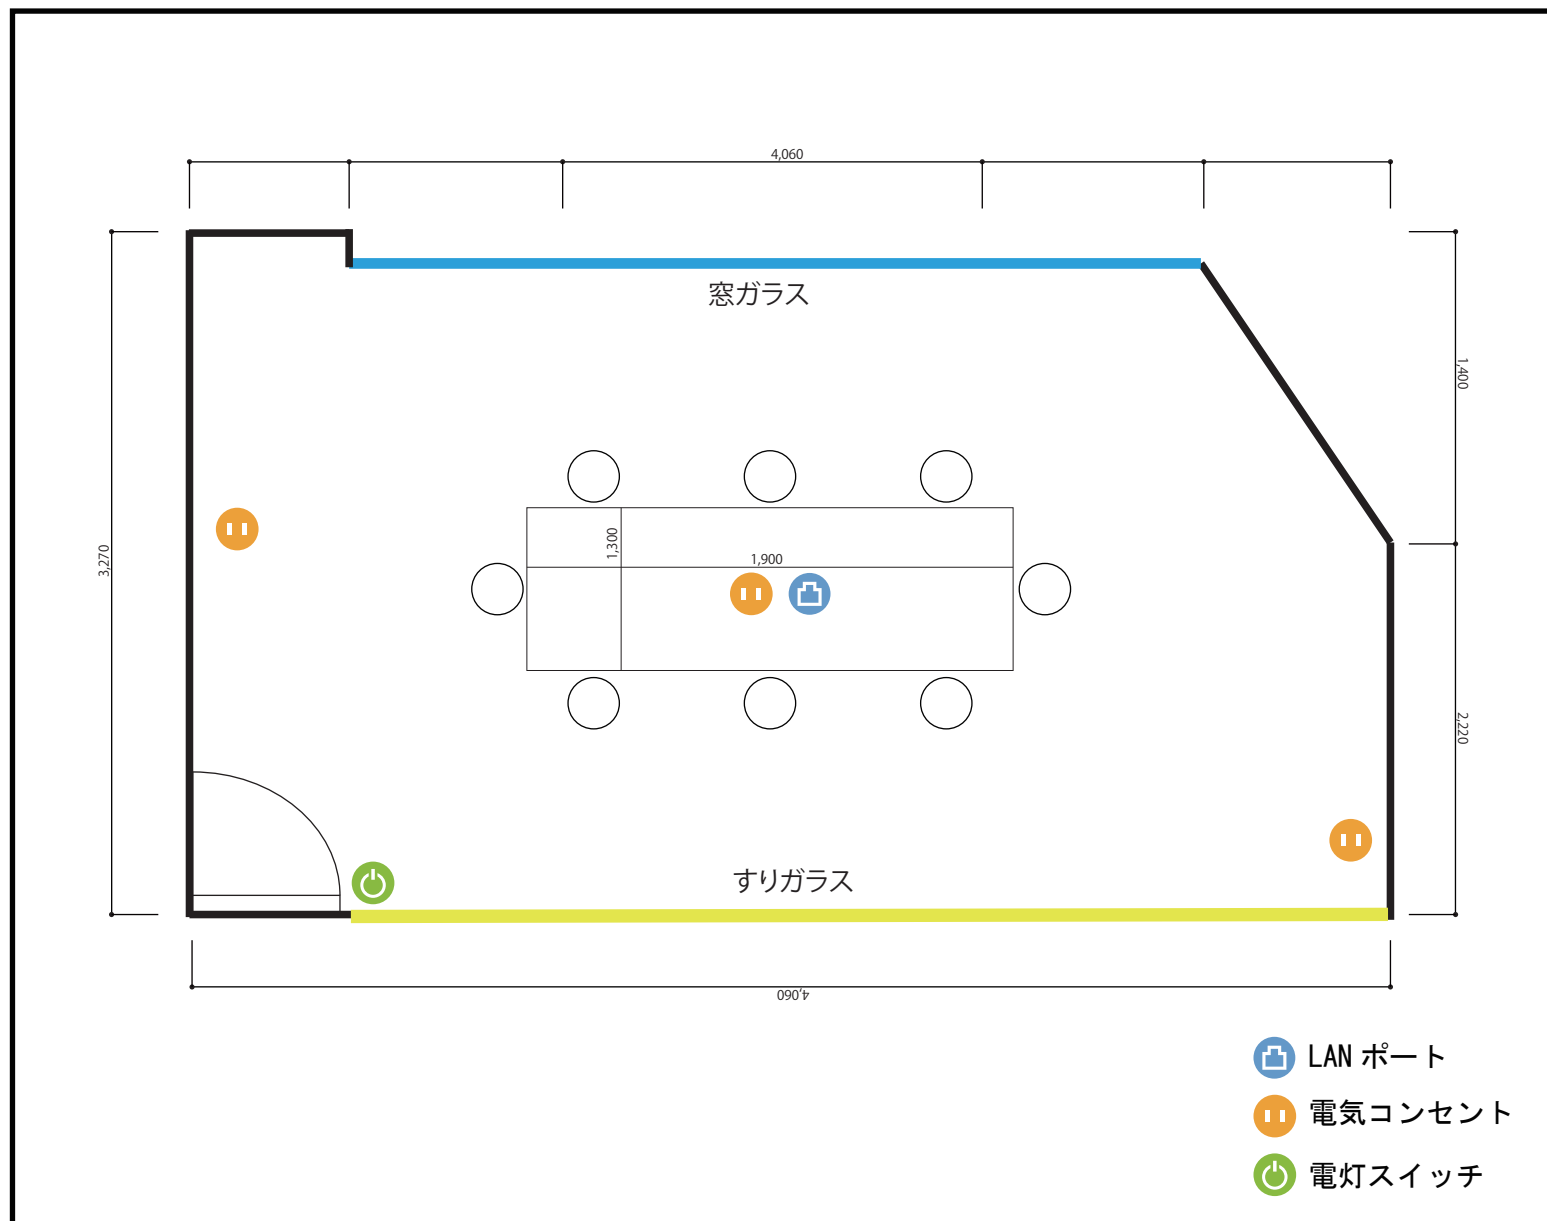

利用人数 (最大利用人数)

8名

施設情報

面積 12㎡  
天井高 2,180mm  
ドア開口部 (横795mm × 縦2,120mm)

備考・特記事項

WB 横2,100 × 縦1,200  
スクリーン 80インチ