


店舗名: 敦北中心

部屋名: RoomB

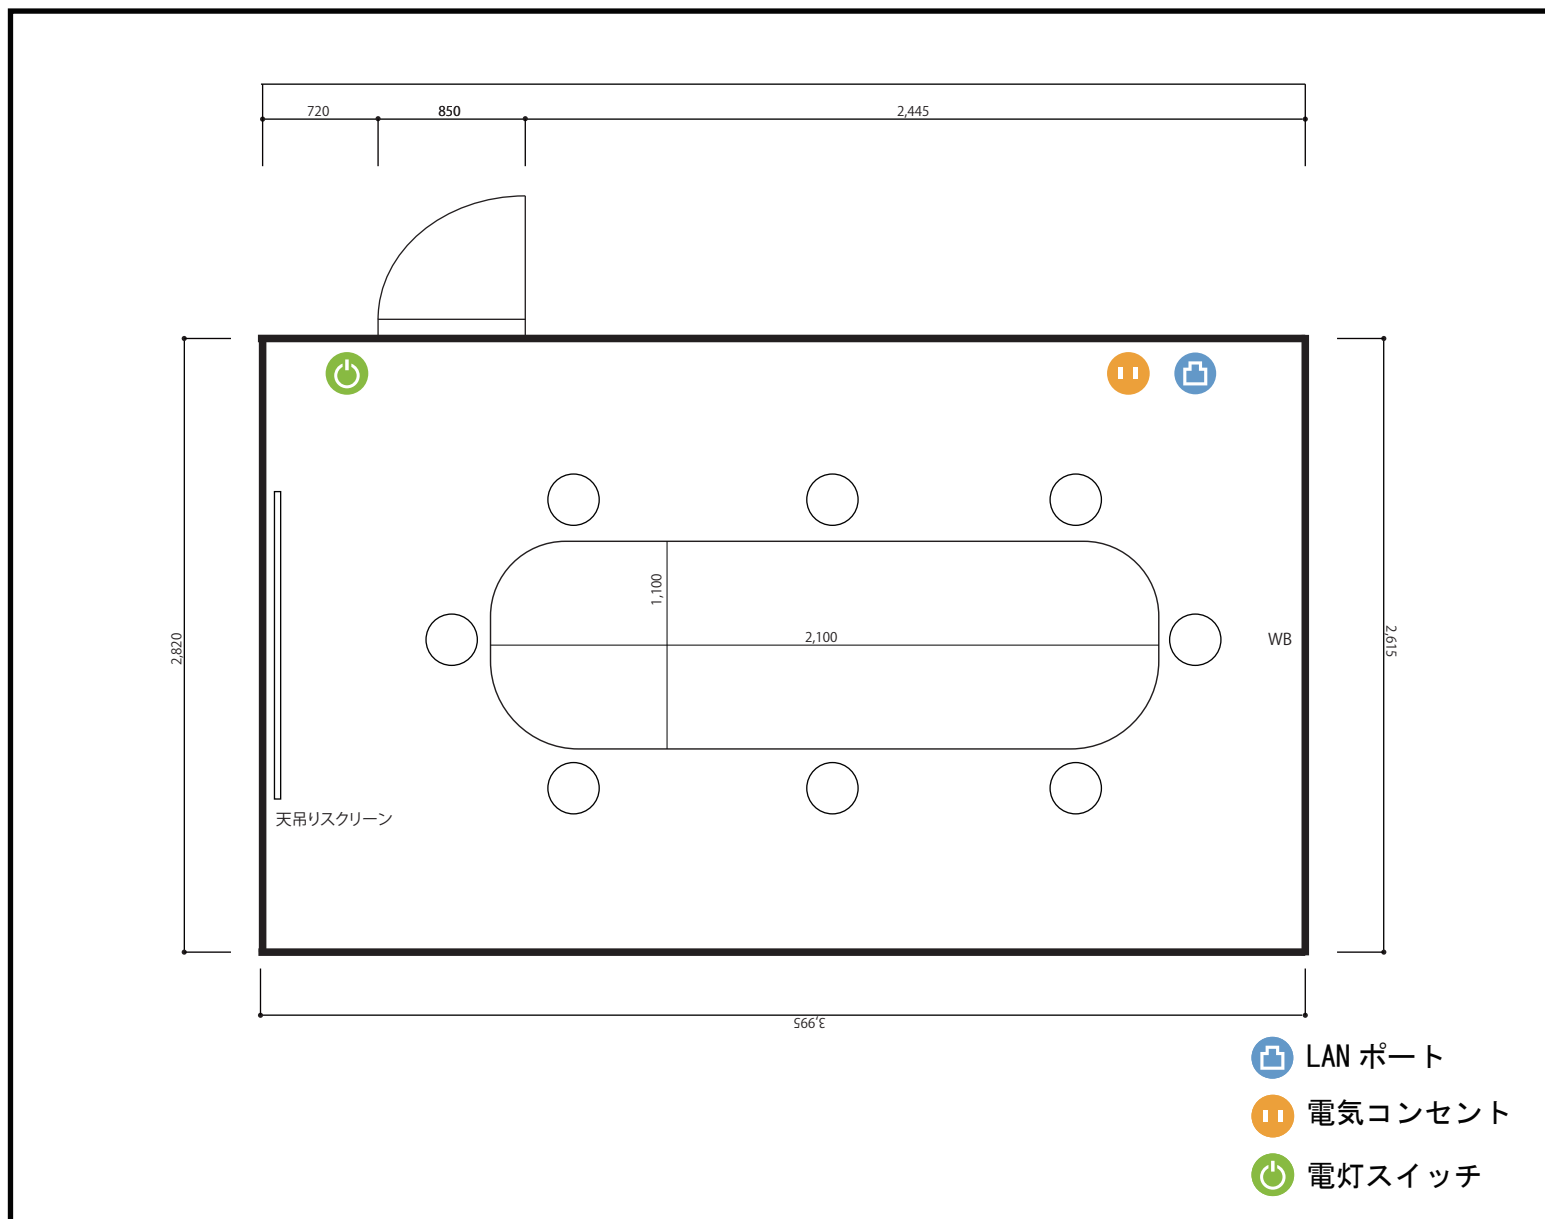

利用人数 (最大利用人数)

8名

施設情報

面積 10.4 m²

天井高 2,315mm

ドア開口部 (横770mm×縦2,230mm)

備考・特記事項

WB 2,615mm × 2,100mm