


店舗名:信義中心

部屋名:RoomB

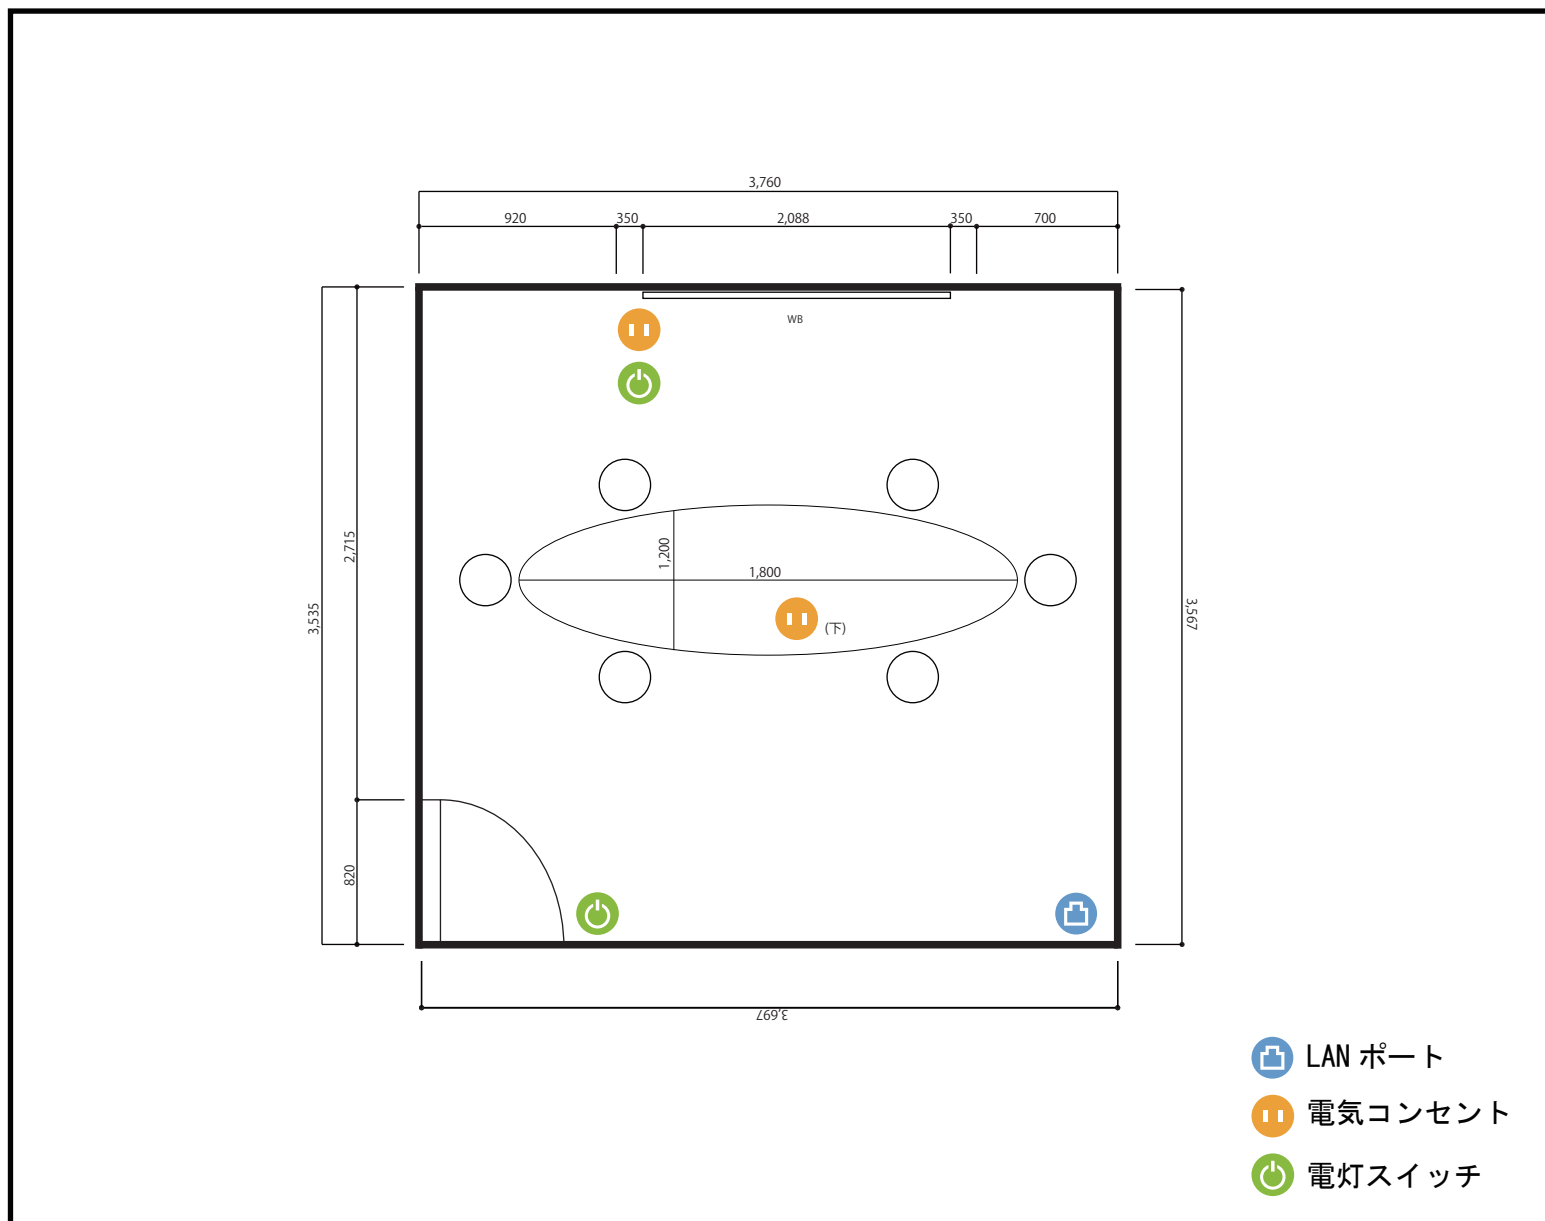

利用人数 (最大利用人数)

6名

施設情報

面積 12.9㎡

天井高 2,579mm

ドア開口部 (横760mm ×縦2,340mm)

備考・特記事項