


アキバホール

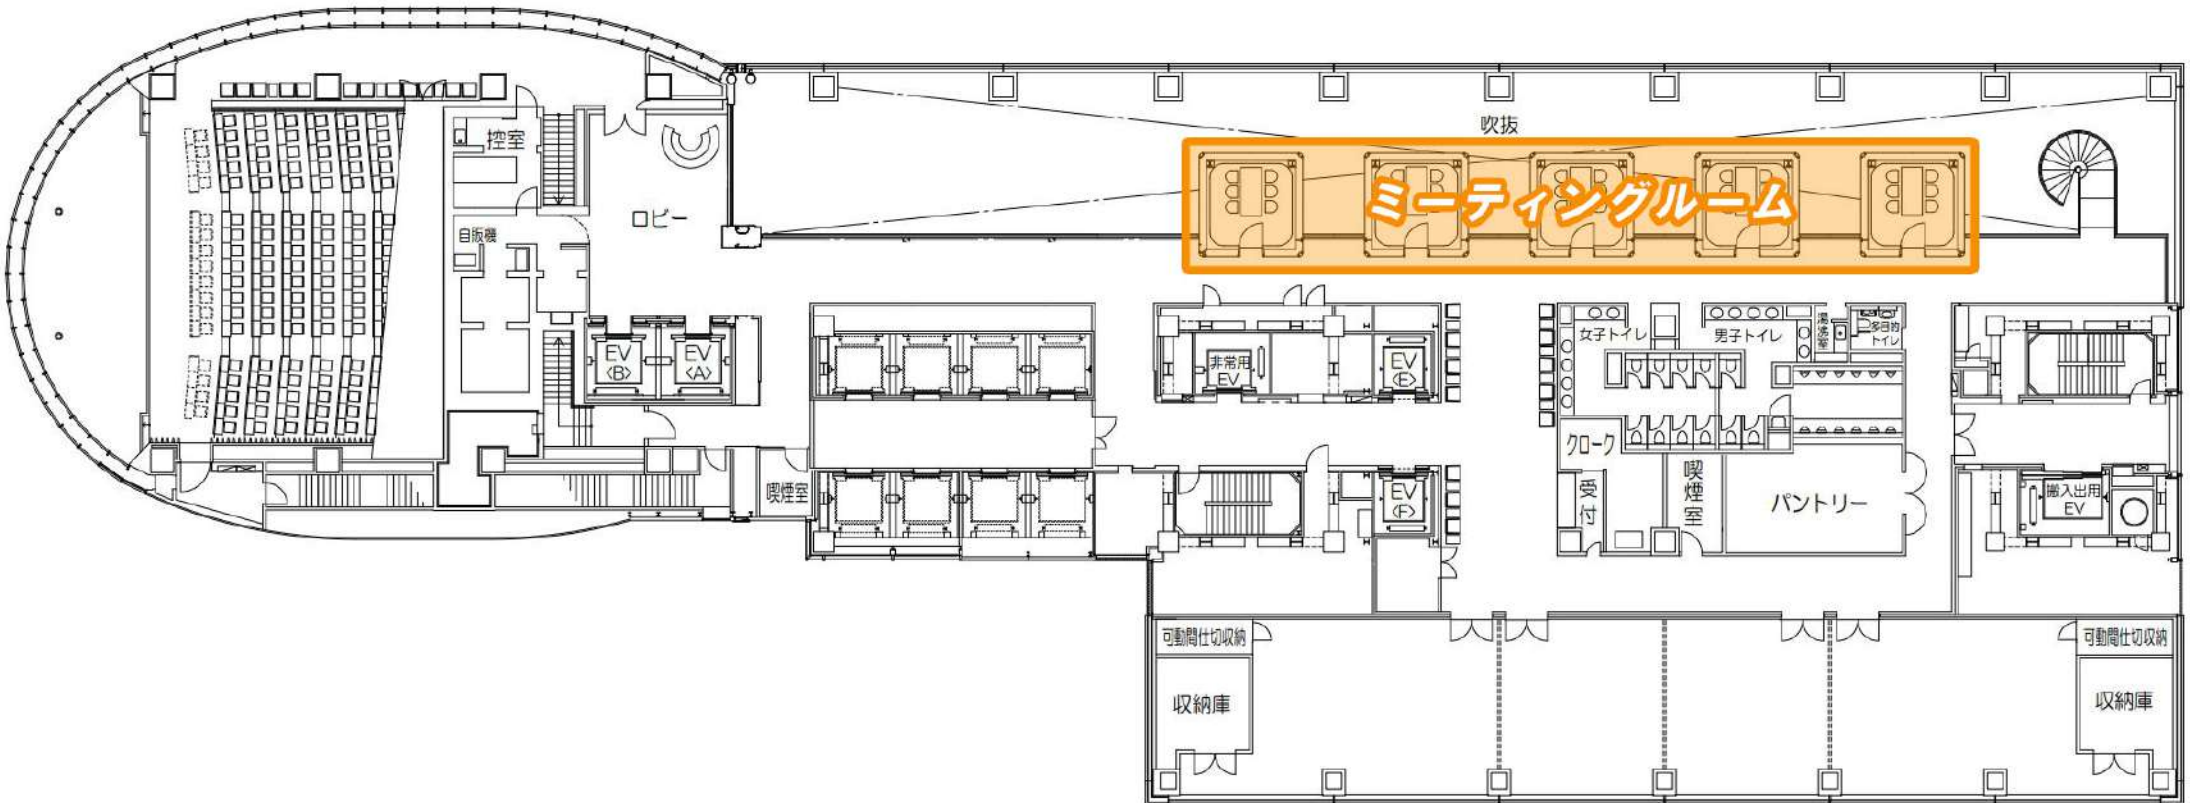

吹抜

ミーティングルーム

控室

目録機

ロビー

EV (B)

EV (A)

非常用EV

EV (E)

女子トイレ

男子トイレ

多目的トイレ

クローク

受付

喫煙室

パントリー

搬入出用EV

可動間仕切収納

収納庫

可動間仕切収納

収納庫

レセプションホール