


13階 第2+3会議室 / 口の字

〒451-0045 愛知県名古屋市西区名駅2-27-8 名古屋プライムセントラルタワー 13階

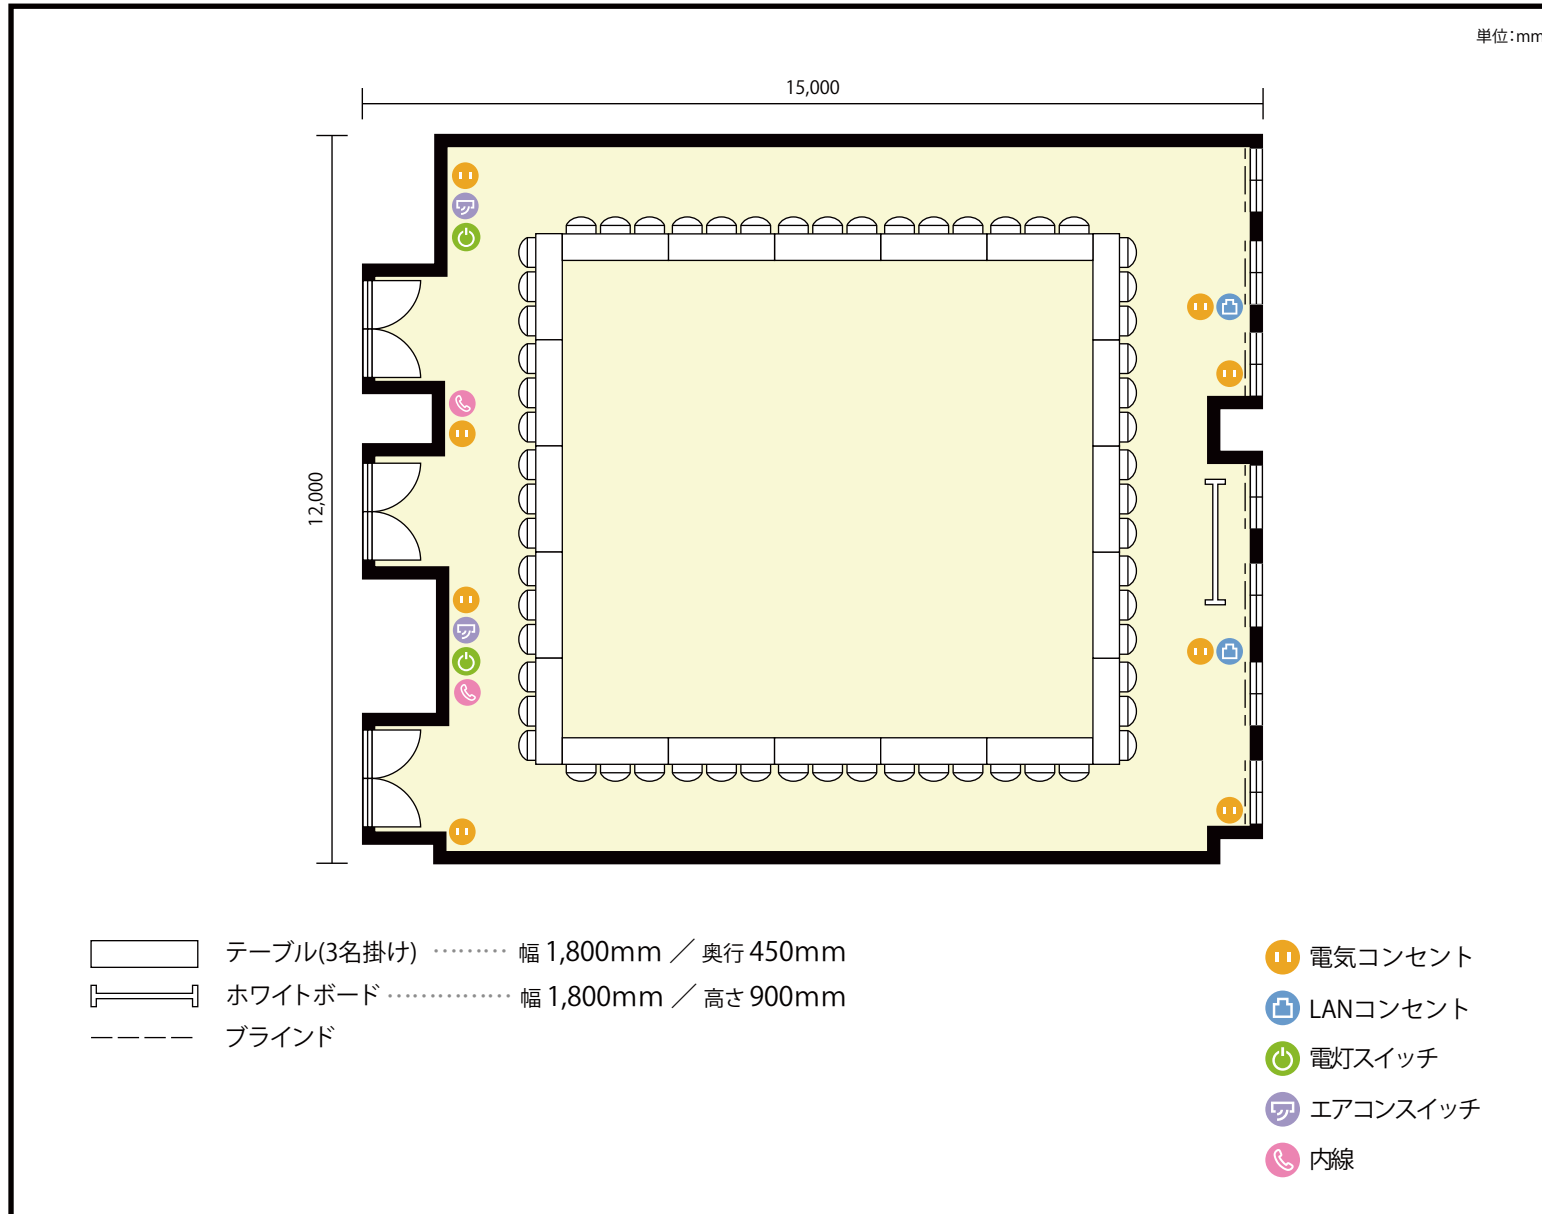

利用人数 最大利用人数 (※講師席を除く)

口の字 60名

施設情報

面積 179.5 m² (54.29 坪)

天井高 2,800mm

ドア開口部 横 1,600mm
縦 2,200mm

備考

