


13階

第2+3会議室 口の字

愛知県名古屋市西区名駅二丁目27-8 名古屋プライムセントラルタワー 13階

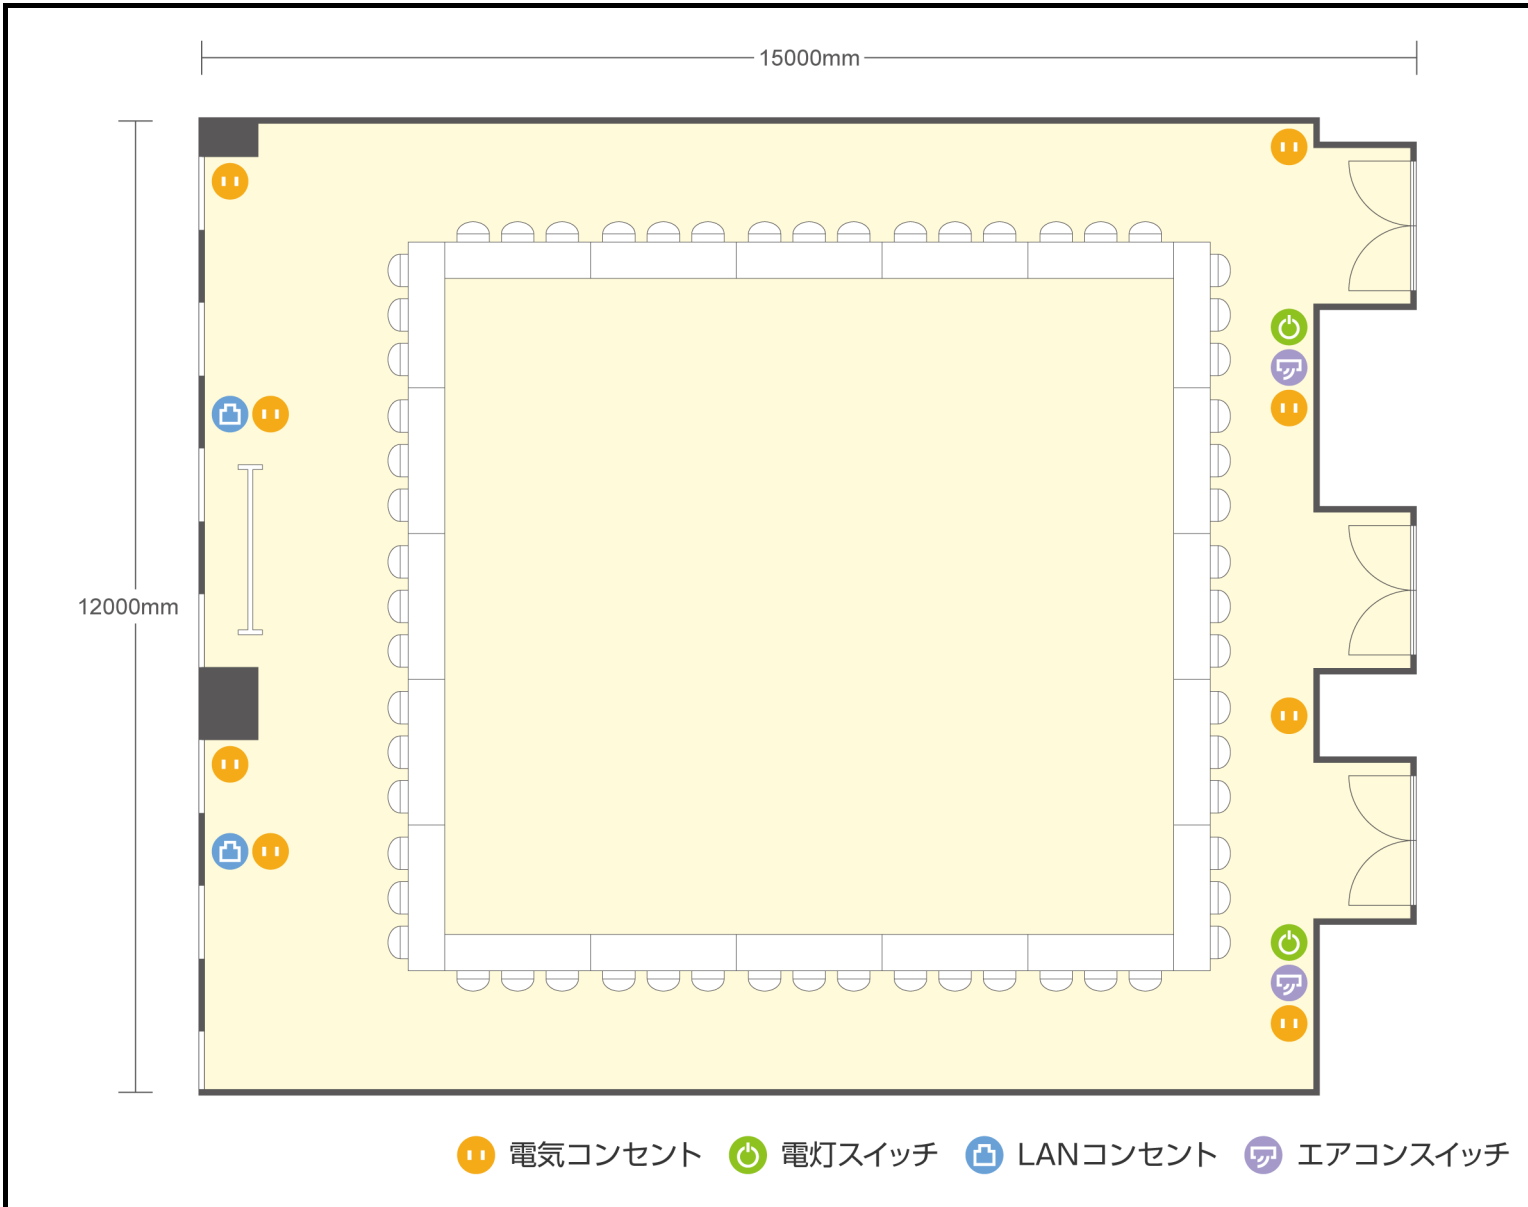

⏏ 電気コンセント
 ⏻ 電灯スイッチ
 📶 LANコンセント
 🌀 エアコンスイッチ

●利用人数 (最大利用人数)

スクール 120名
 口の字 60名

●施設情報

面積 179.5㎡ (54.29坪)
 天井高 2800mm
 ドア開口部 1600mm×2200mm
 エレベータ 10台・定員24名