


13階 第3+4会議室 / スクール

〒451-0045 愛知県名古屋市西区名駅2-27-8 名古屋プライムセントラルタワー 13階

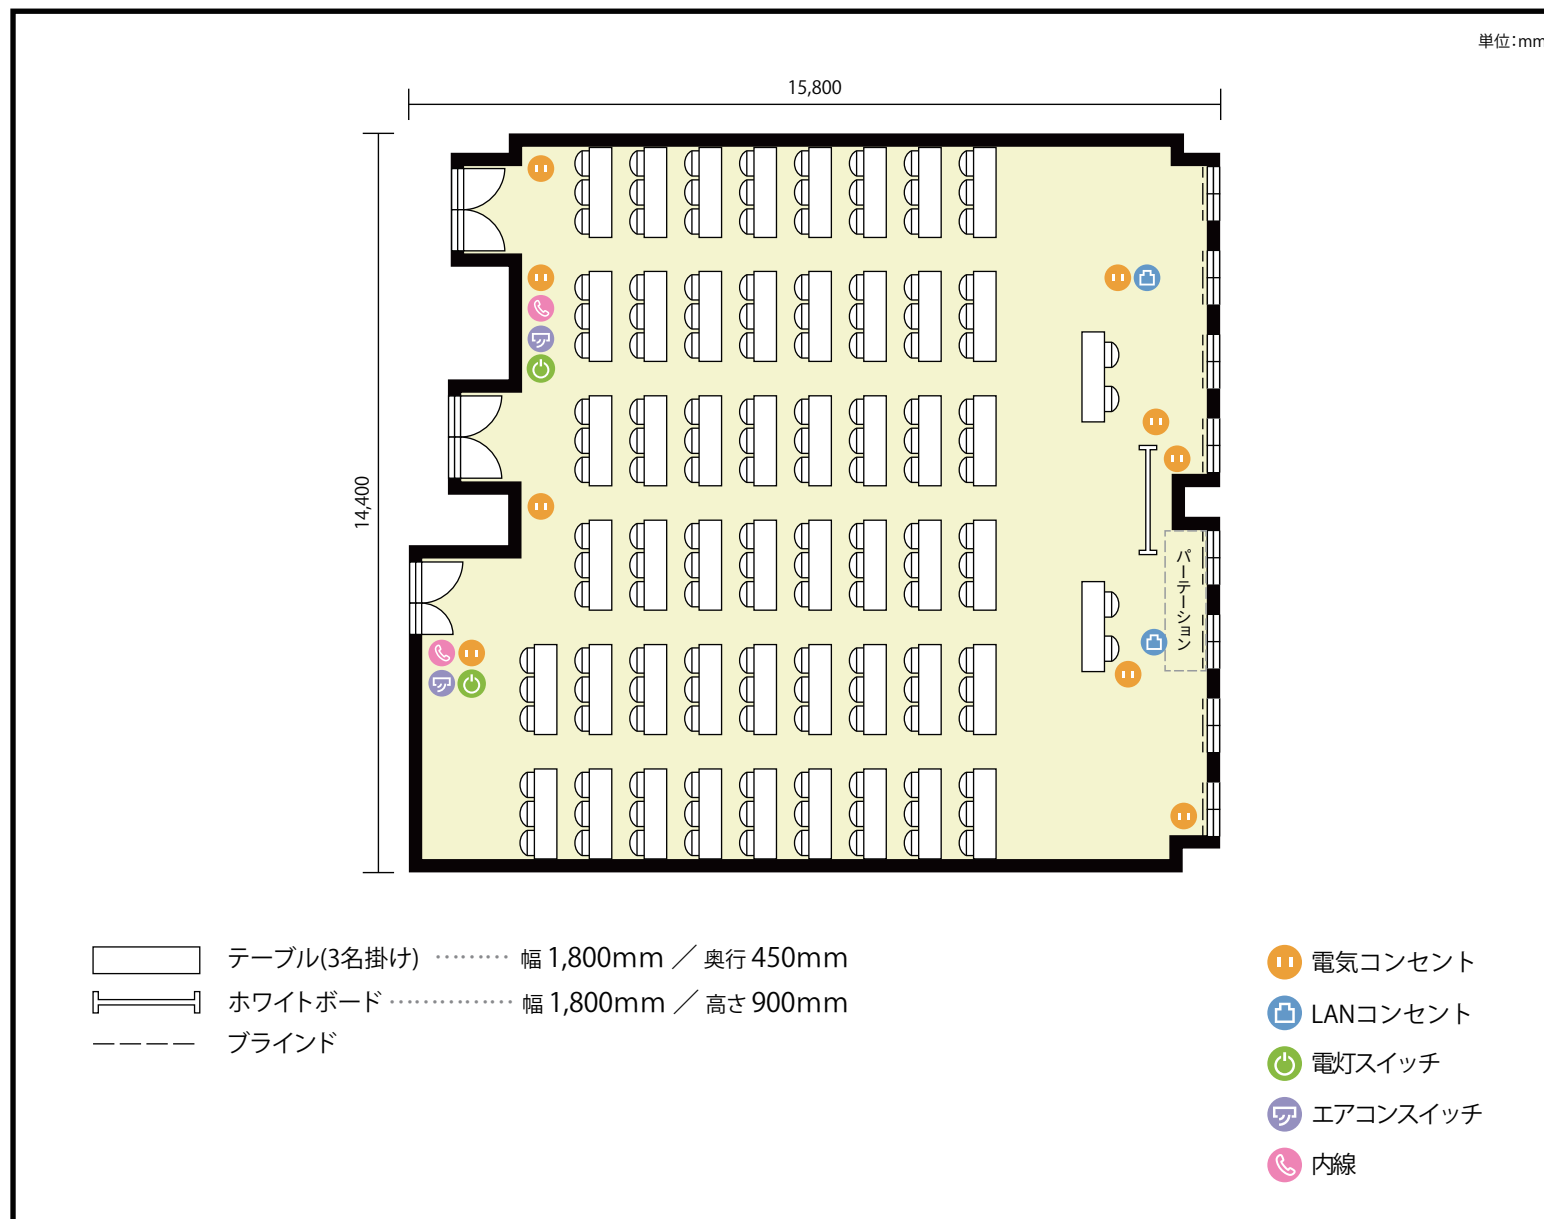

利用人数 最大利用人数 (※講師席を除く)

スクール 150名

施設情報

面積 223.5 m² (67.6 坪)

天井高 2,800mm

ドア開口部 横 1,800mm
縦 2,200mm

備考

