


1階 鳳凰の間(全面)

〒471-0849 愛知県豊田市美山町2-14-1

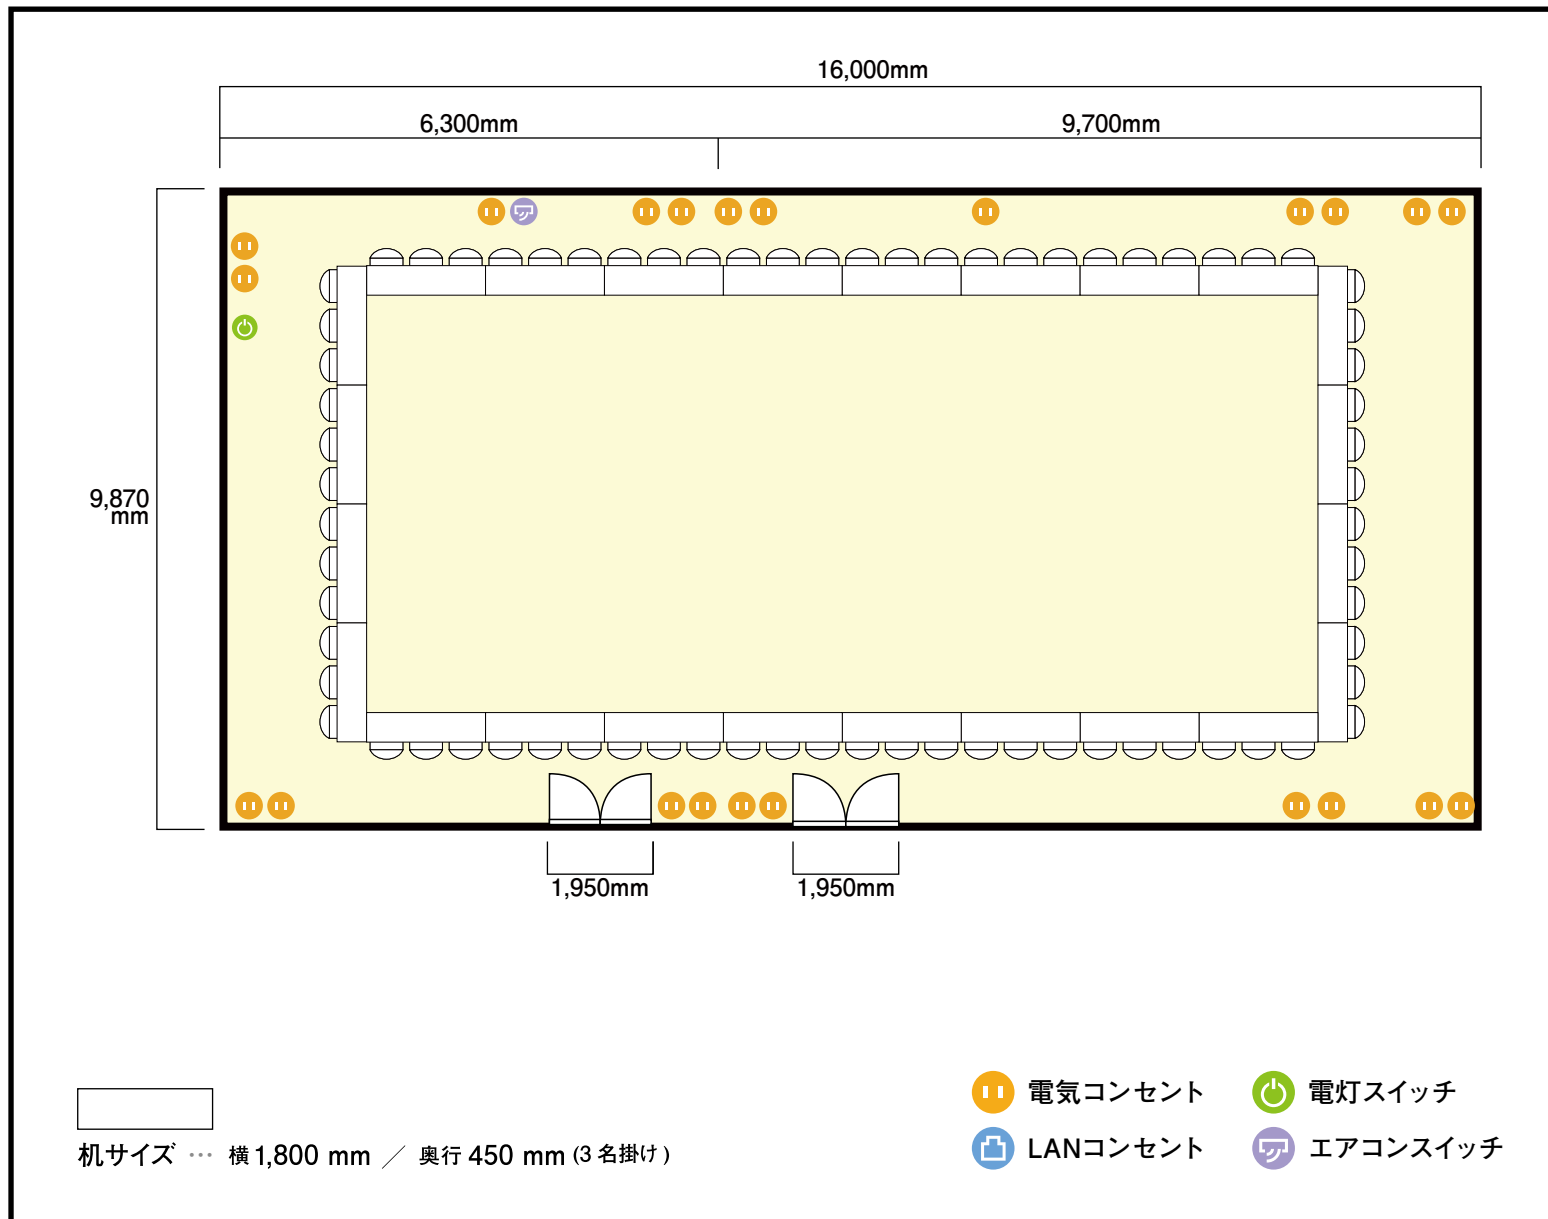

利用人数 (最大利用人数)

口の字 72名

施設情報

面積 157.9㎡ (47.76坪)

天井高 3,500mm

ドア開口部 横 1,950mm
縦 2,320mm

窓 0箇所

備考

