


八丁堀店

第2会議室

【9F】

広さ 59.2 m²

スクール形式 最大 **39** 名 推奨人数 **26** 名

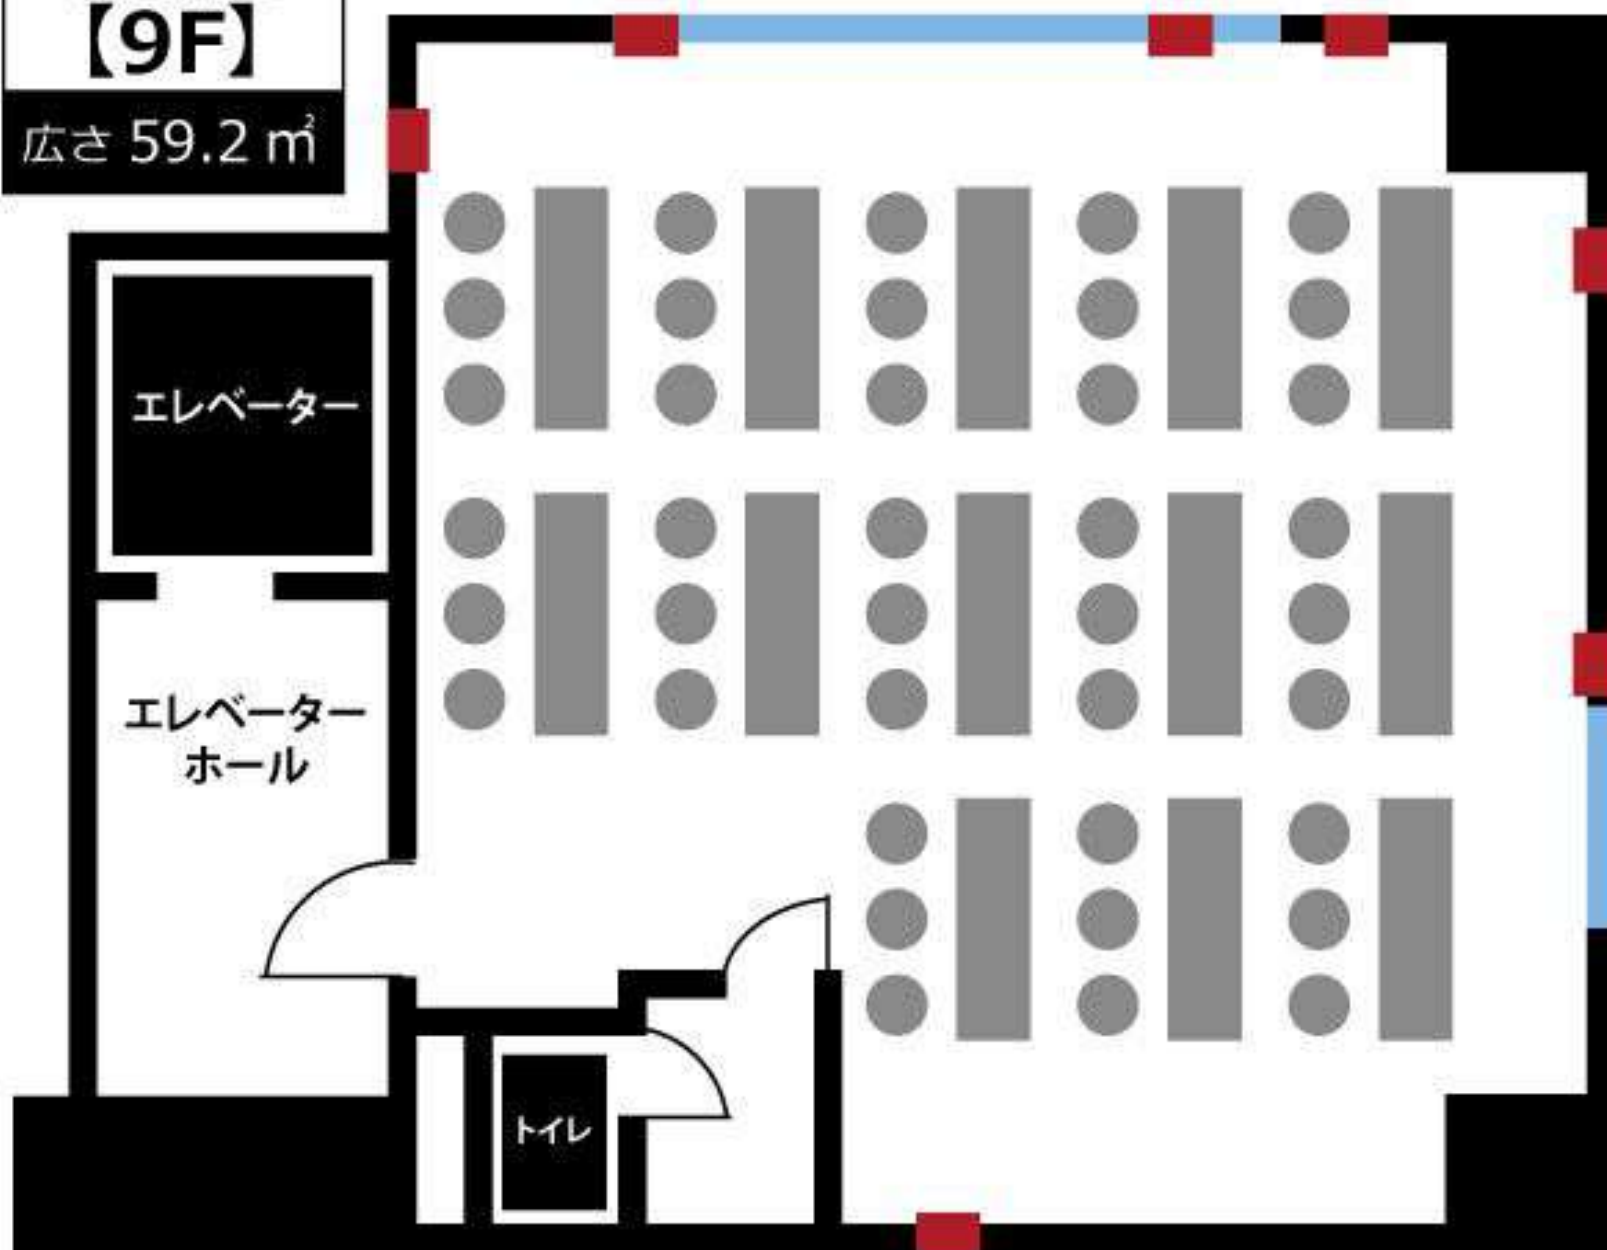

エレベーター

エレベーター
ホール

トイレ

■ ▶ コンセント位置 ■ ▶ 窓の位置 (換気可)